


Anschlussplan Anlage Nr.: 8 Blatt 2

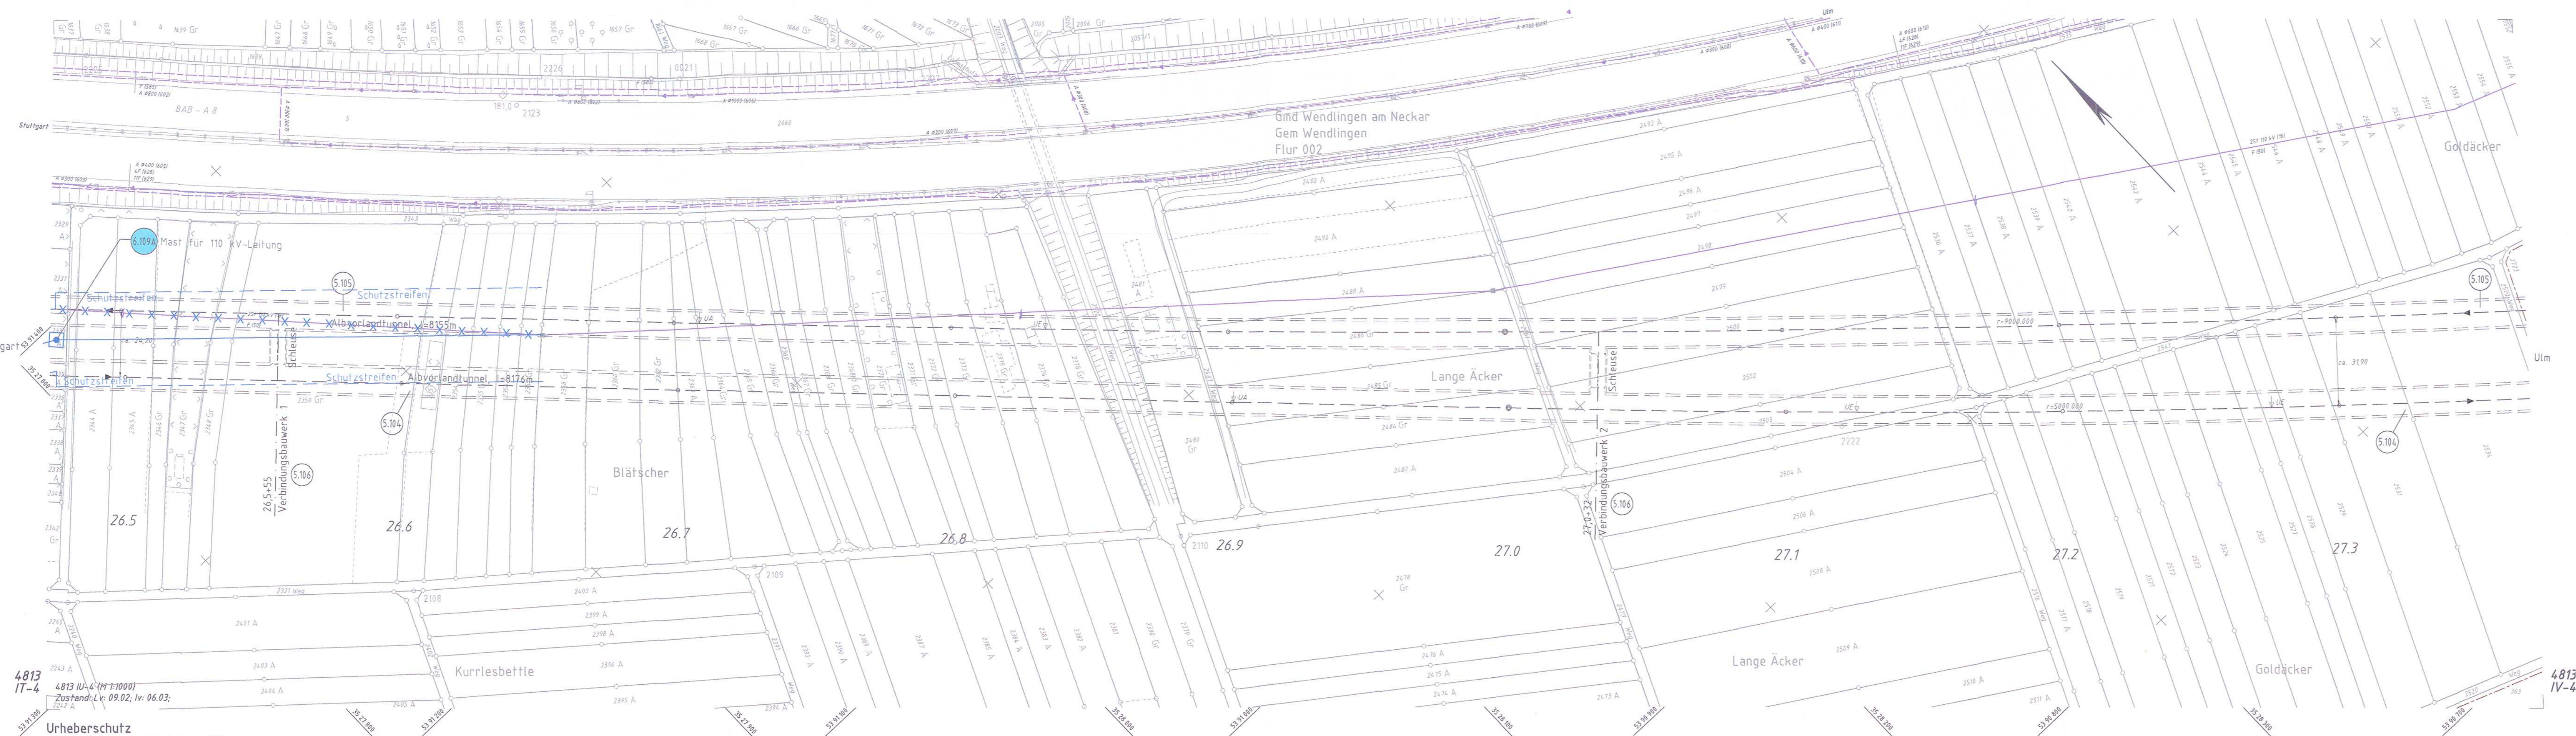

Leitungen werden im Benehmen mit den Leitungsträgern angepaßt.


Streckenentwässerung der NBS und durch die NBS betroffene BAB-Entwässerung bzw. Abwasserleitungen sind gesondert in Anlage 15 dargestellt.

Urheberschutz  
alle Nutzungsrechte bei der DB

Bereich Wendlingen - Ulm

Nr.	Art der Änderung	Datum	Name
A	neue Planung 110kV-Freileitung (BW-Nr. 6.109)	10/2015	Ahe

Planfeststellungsabschnitt 2.1 a/b Wendlingen - Kirchheim - Planänderungsverfahren 110kV-Freileitung  
km 25,2+00 - km 36,2+60, im Bereich der Gemeinden Wendlingen - Kirchheim

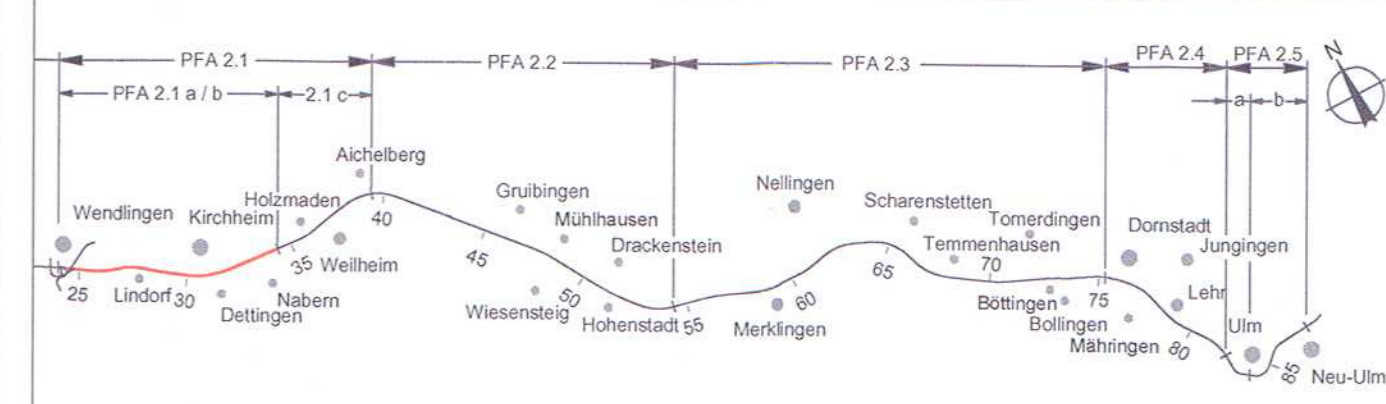

Geographische Codierung		Blattschnittcodierung		Organisatorische Codierung	
2	1	4	8	P	I
0	0	1	3	S	L
0	0	U	-	V	K
3		U	-	J	H
		4		-	0

Auftraggeber: DB Projekt Stuttgart-Ulm GmbH  
 Ersetzt: Anlage Blatt von  
 Planer: OBERMEYER PLANEN + BERATEN GmbH  
 Aufgestellt: OBERMEYER PLANEN + BERATEN GmbH  
 Stuttgart, den 30.10.2015

Leitungslageplan  
km 26,472 ... 27,369

Gezeichnet	Datum	Name
10/15	10/15	Ahe
10/15		Gis

Maßstab: 1:1000  
 Freigegeben: DB Projekt Stuttgart-Ulm GmbH  
 gez. i. V. Hallfeldt  
 Stuttgart, den 30.10.2015

"Urnehmerschutz" - Alle Rechte bei der DB Projekt Stuttgart-Ulm GmbH  
 Genehmigungsvermerk - Eisenbahn-Bundesamt

Planungsrechtliche Zulassungsentscheidung erteilt am 13. Januar 2017  
 591 pbl/010-2015/0026  
 Eisenbahn-Bundesamt, Außenstelle Karlsruhe/Stuttgart  
 Im Auftrag:

Ersetzt für Plan-Nr. \_\_\_\_\_  
 Ersetzt durch Plan-Nr. \_\_\_\_\_  
 Anlage Planfeststellungsunterlagen  
 Anlage 8  
 Blatt 19 A von 19