



Draufsicht M. 1:200

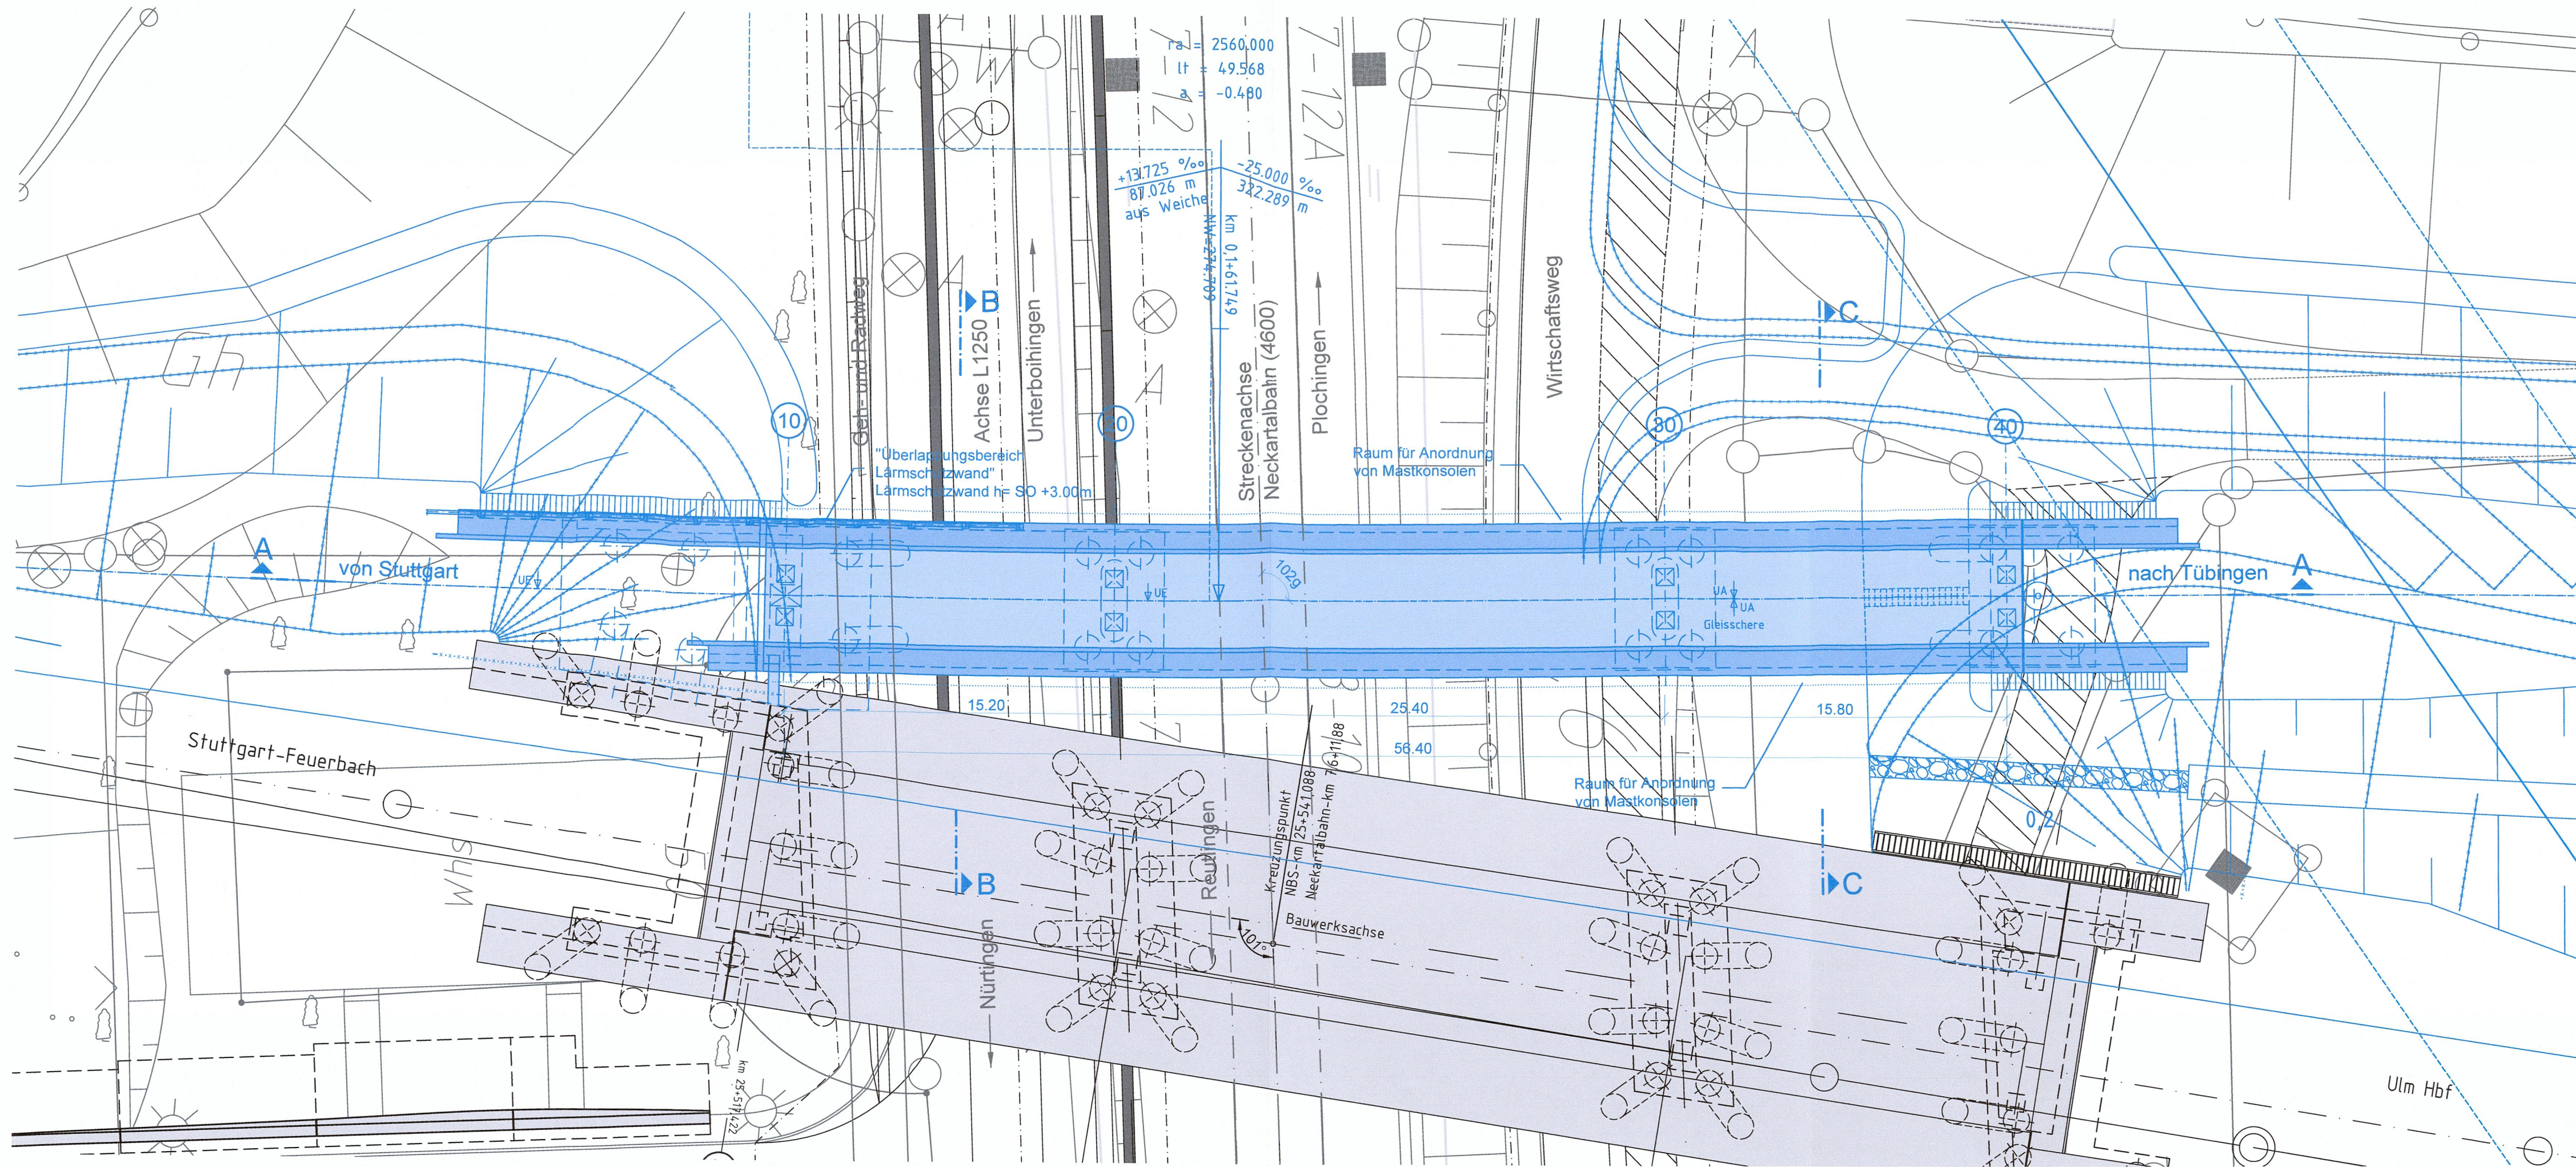

Bereich Wendlingen - Ulm

Nr.	Art der Änderung	Datum	Name

Planfeststellungsabschnitt 2.1 a/b Wendlingen - Kirchheim - PÄ Anbindung Große Wendlinger Kurve
 km 25,2+00 - km 36,2+60, im Bereich der Gemeinden Wendlingen - Kirchheim

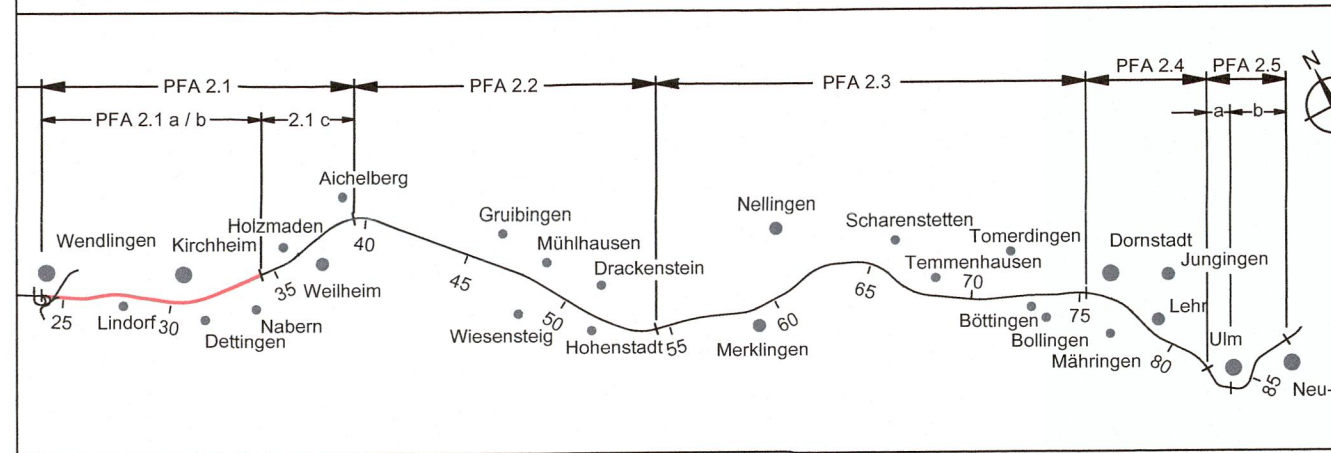

Geographische Codierung 2.1 0 0 1 3	Blattschnittcodierung 4 6 1 4 I S - -	Organisatorische Codierung P I b I - I K 2 5 0 -
--	--	---

Auftraggeber DB Projekt Stuttgart-Ulm GmbH Rüppelstraße 17 70191 Stuttgart Tel. 07 11 / 93319 - 212 Fax. 07 11 / 93319 - 293	Ersetzt: Anlage Blatt von	Planer - bearbeitet im Auftrag der DB Projekt Stuttgart-Ulm GmbH OBERMEYER PLANEN + BERATEN GmbH Hasenbergstraße 31 70178 Stuttgart Tel. 0711 / 669 09 - 0 Fax. 0711 / 669 09 - 99	Aufgestellt: OBERMEYER PLANEN + BERATEN GmbH gez. i.V. Gieschke Stuttgart, den 29.03.2018
--	--	---	--

Bauwerksplan EÜ Neckartalbahn GWK km 0,1+42.157 bis 0,1+98.547 Lageplan	Datum 03/18	Name HOA
	Bearbeiter 03/18	SCM

"Urheberschutz" - Alle Rechte bei der DB Projekt Stuttgart-Ulm GmbH
 Genehmigungsvermerk - Eisenbahn-Bundesamt

Freigabe DB Projekt Stuttgart-Ulm GmbH
 gez. i.V. Hallfeldt
 Stuttgart, den 29.03.2018

Planfestgestellt gem. § 18 Abs. 1 AEG i.V.m. § 76 Abs. 3 VwVfG am 16.04.2019, Az. 591pa/013-2018#012 Eisenbahn-Bundesamt, Außenstelle Karlsruhe/ Stuttgart Im Auftrag: Runge	Maßstab 1:200	Ersatz für Plan-Nr. Phase Index Ersetzt durch Plan-Nr. Phase Index
	Anlage Planfeststellungsunterlagen	Anlage 7.3
	Blatt 13A von 15	

