


- Legende**
- NBS offene Linienführung
 - NBS Tunnel
 - Brückenwiderlager mit Brücke
 - Bauwerksverzeichnisnummer
 - NBS Fahrbahnbereich (Innachrichtlich / Antragstrasse)
 - Dammböschungen (Innachrichtlich / Antragstrasse)
 - Einschnittböschungen (Innachrichtlich / Antragstrasse)
 - Straßen- und Wegebau bituminös (Innachrichtlich / Antragstrasse)
 - Schotterwege (Innachrichtlich / Antragstrasse)
 - Erd- und Graswege (Innachrichtlich / Antragstrasse)
 - Anzupassende Straßen- und Wegequerungen
 - Zaun
 - Anschluss an Bestand
 - Schallschutzwand
 - Grundablauf und Durchlauf
 - Vernassungsmulden und Regenrückhaltebecken
 - abzubrechende Hauptgebäude
 - politische Grenzen
 - Grenze Planung Straßenbauverwaltung Baden-Württemberg, Verlegung L1250
 - Bestand
 - Höhen im neuen System
- Planänderung "Öst Nabern / Abzw. Rübholz" neue Planung**
- X - entfallende Planung
 - 3.202B geänderte Bauwerks-Nr.
- Planänderung "Große Wendlinger Kurve" (nachrichtlich) neue Planung**
- X - entfallende Planung
 - 3.202S geänderte Bauwerks-Nr.


Anschlussplan Anlage Nr.: 4.1 Blatt 3

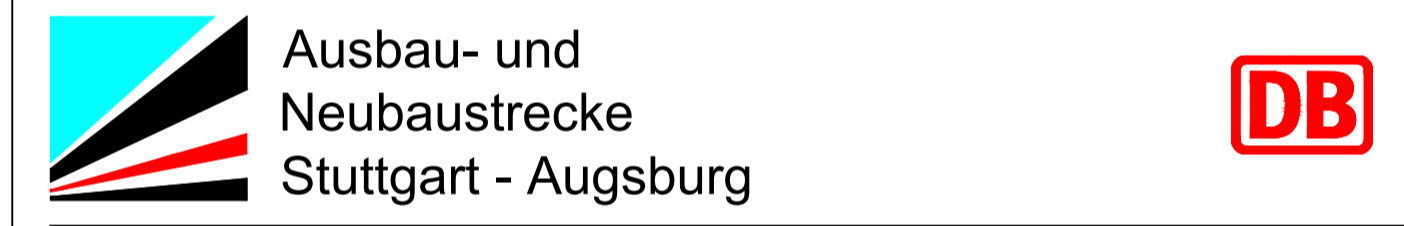

Bereich Wendlingen - Ulm

Nr.	Art der Änderung	Datum	Name
H	Einarbeitung gem. Stellungnahmen EBA	02/2019	Sul
I	Planänderung Große Wendlinger Kurve	12/2020	Ahe
J	Planänderung Ost Nabern und Abzw. Rübholz	12/2020	Ahe

Planfeststellungsabschnitt 2.1 ab Wendlingen - Kirchheim - Planänderung "Öst Nabern/Abzw. Rübholz" km 25,2+00 - km 36,2+60, im Bereich der Gemeinden Wendlingen - Kirchheim

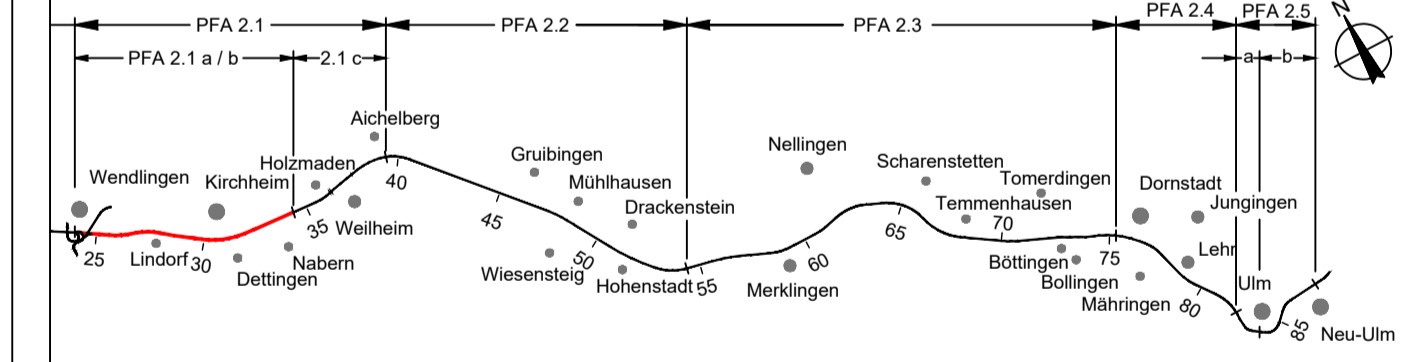

Geographische Codierung	Blattschnittcodierung	Organisatorische Codierung
21 0 0 0 2	4 8 1 3 1 T - 4	P 1 1 1 1 V K 2 1 - 0

Auftraggeber DB Projekt Stuttgart-Ulm GmbH	Ersetzt: Anlage 4.1 Blatt 2F von 23	Planer - bearbeitet im Auftrag der DB Projekt Stuttgart-Ulm GmbH Infrastruktur GmbH & Co. KG Hauptstraße 33 70178 Stuttgart Tel. 0711 / 9339 - 210 Fax 0711 / 9339 - 283	Aufgestellt: OBERMEYER Infrastruktur Gez. i.V. Gieschke Stuttgart, den 01.12.2020
--	--	--	--

Lageplan		Datum	Name
NBS km 25,674 ... 26,472		11/15	Ahe
GZA km 0,347 ... 1,132,1148 / KWK km 0,087 ... 0,496		11/15	Gis
GWK 0,294 ... 0,840			

"Urheberschutz" - Alle Rechte bei der DB Projekt Stuttgart-Ulm GmbH
Genehmigungsvermerk - Eisenbahn-Bundesamt

Maßstab: 1:1000
Freigabe DB Projekt Stuttgart-Ulm GmbH

gez. i.V. Hallfeldt
Stuttgart, den 01.12.2020

Anlage 4.1
Blatt 2G von 23

Anschlussplan Anlage Nr.: 4.1 Blatt 15

4813 IS-4

4813 IT-4 (M 1:1000)
Zustand: LV 09.02; Nr. 06.03;

Urheberschutz
alle Nutzungsrechte bei der DB

Anschlussplan Anlage Nr.: 4.1 Blatt 16

4813 IT-5

4813 IU-4