

Anschlußplan Anlage Nr.: 8 Blatt 7a/8a


Legende

dauerhafte Maßnahmen	bauzeitige Maßnahmen
NBS offene Linienführung	Zwischengriffstellen (wird nach Bauende wieder verfüllt)
NBS Tunnel	Straßen, Wege
Brückenpfeiler mit Brücke	Entwässerungsleitungen
Bauwerksverzeichnisnummer	Entwässerungsschächte, Straßenabläufe
Von Baumassnahmen betroffene Leitungen	Bauwerksverzeichnisnummer bauzeitige Maßnahmen
Absetz- / Versickerbecken	bauzeitl. prov. Verlegung Wasserleitungen (wird rückgebaut)
Entwässerungsmulden und -gräben	bauzeitl. Verlegung Elektrifizationsleitungen (Freileitungen) (wird rückgebaut)
Straßen- und Wegene- bzw. -ausbau	bauzeitige Entwässerungsmulden und -gräben
Entwässerungsleitungen neu	bauzeitige Dammbeschönungen, Seitenablagung flach/stiel geneigt
Entwässerungsschächte	bauzeitige Einschnittbeschönigungen flach/stiel geneigt
WSG ZONE III	bauzeitiges Absetzbecken, Regenrückhalte- oder Versickerbecken
Grenze Wasserschutzgebietszone	bauzeitiges Stützbauwerk
Bestand Entwässerungsmulden	bauzeitige Schutzplanke
Bestand Abwasserleitungen	
Bestand Fernmeldekabel (Erdleitungen)	
Bestand Fernmeldekabel (Freileitungen)	
Bestand Elektrifizationskabel (Erdleitungen)	
Bestand Elektrifizationskabel (Freileitungen)	
Bestand Gasleitungen	
Bestand Wasserleitungen	
Schächte Bestand	
Verlegung Wasserleitungen (Erdleitungen)	
Verlegung Fernmeldekabel (Erdleitungen)	
Verlegung Elektrifizationskabel (Erdleitungen)	
polnische Grenzen (Gemeinde-/Landkreisgrenzen)	
Bestand	

Kartengrundlage: Bestandsdaten der DB AG
 ALK-Daten des Landesvermessungsamtes Baden-Württemberg
 Fuer das Projekt NBS Wendlingen - Ulm ueberarbeitet durch **intermetrix**
 Hinweis: Leitungsdarstellung nur generalisiert

Ausbau- und Neubaustrecke Stuttgart - Augsburg

Bereich Wendlingen - Ulm ersetzt Blatt 2 von 19

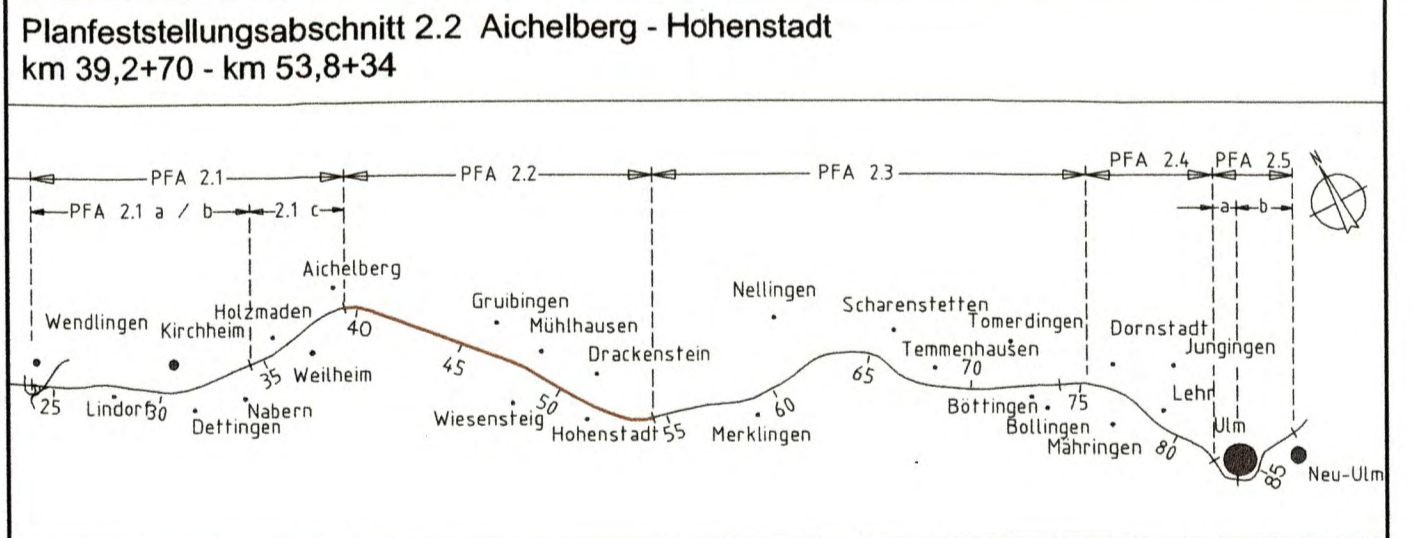

Geographische Codierung 310100	Blattschnittcodierung 4813 KW-	Organisatorische Codierung P a b l l z o 0 1
Auftraggeber DB ProjektBau GmbH	Planer - bearbeitet im Auftrag der DB ProjektBau GmbH	Adressat PLANNINGSGEMEINSCHAFT Ulmerstraße 10 70372 Stuttgart
Stichtag 22.05.2009	Stichtag 22.05.2009	Stichtag 22.05.2009

Leitungslageplan NBS km 47,418 ... 48,287		Datum	Name
Gezeichnet	22.05.09	Brantner	
Bearbeitet	22.05.09	Pehm	
Maßstab: 1 : 1000		Freigebe: DB ProjektBau GmbH	
Genehmigungsvermerk - Eisenbahn-Bundesamt		Stuttgart, 22.05.2009	
		Ersatz für Plan-Nr. Ersetzt durch Plan-Nr. Anlage Planfeststellungsunterlagen Anlage 8 Blatt 2a von 19	

Urheberschutz
 alle Nutzungsrechte bei der DB