

Urheberrecht
alle Nutzungsrechte bei der DB

Anschlussplan Anlage Nr.: 8 Blatt 11a


Anschlussplan Anlage Nr.: 8 Blatt 6a

Legende

dauerhafte Maßnahmen	bauzeitige Maßnahmen
<ul style="list-style-type: none"> NBS offene Linienführung NBS Tunnel Brückenpfeiler mit Brücke Bauwerksverzeichnisnummer Von Baumassnahmen betroffene Leitungen Absetz- / Versickerbecken Entwässerungsmulden und -gräben Straßen- und Wegeneu- bzw. -ausbau Entwässerungsleitungen neu Entwässerungsschächte WSG ZONE III Bestand Entwässerungsmulden Bestand Abwasserleitungen Bestand Fernmeldekabel (Erdeleitungen) Bestand Fernmeldekabel (Freileitungen) Bestand Elektrizitätskabel (Erdeleitungen) Bestand Elektrizitätskabel (Freileitungen) Bestand Gasleitungen Bestand Wasserleitungen Schächte Bestand Verlegung Wasserleitungen (Erdeleitungen) Verlegung Fernmeldekabel (Erdeleitungen) Verlegung Elektrizitätskabel (Erdeleitungen) politische Grenzen (Gemeinde-/Landkreisgrenzen) Bestand 	<ul style="list-style-type: none"> Zwischenangriffsstollen (wird nach Bauende wieder verfüllt) Straßen, Wege Entwässerungsleitungen Entwässerungsschächte, Straßenabläufe Bauwerksverzeichnisnummer bauzeitige Maßnahmen bauzeitl. provis. Verlegung Wasserleitungen (wird rückgebaut) bauzeitl. Verlegung Elektrizitätsleitungen (Freileitung) (wird rückgebaut) bauzeitige Entwässerungsmulden und -gräben bauzeitige Dammböschungen, Seitenablagung flach/stiel geneigt bauzeitige Einschnittböschungen flach/stiel geneigt bauzeitiges Absetzbecken, Regenrückhalte- oder Versickerbecken bauzeitiges Stützbauewerk bauzeitige Schutzplanken

Kartengrundlage: Bestandsdaten der DB AG
ALK-Daten des Landesvermessungsamtes Baden-Württemberg
Für das Projekt NBS Wendlingen - Ulm ueberarbeitet durch **intermetric**
Hinweis: Leitungsdarstellung nur generalisiert

Planfeststellungsabschnitt 2.2 Aichelberg - Hohentstall
km 39,2+70 - km 53,8+34

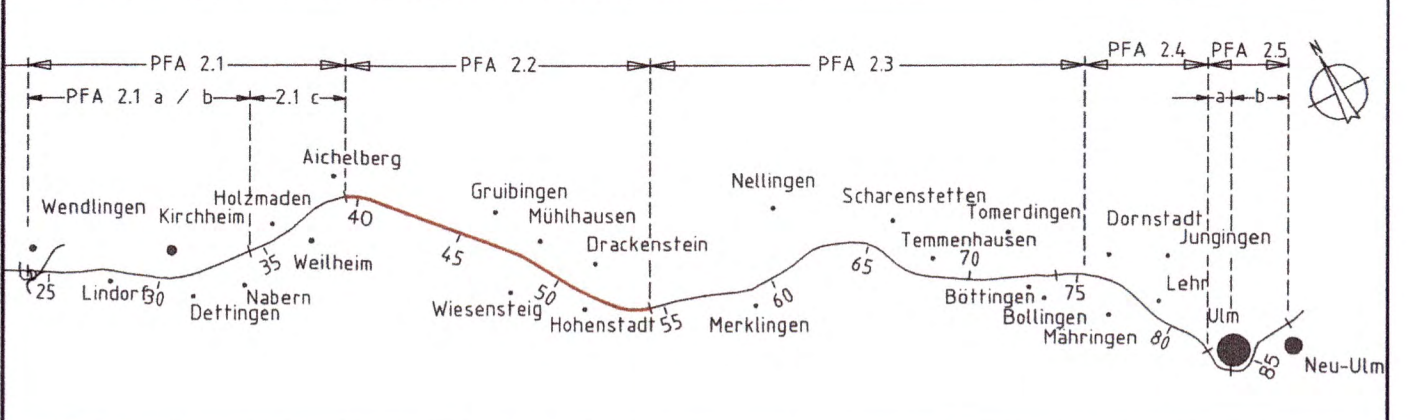

Geographische Codierung 3 0 1 0 0 PFA Bauabschnitt/Blattschnitt	Blattschnittcodierung 4 8 1 3 L C Streckennummer Bezirk	Organisatorische Codierung P a b 5 0 0 1 Phase Planzeichen Gewerk Ebene/Planinhalt Index
Auftraggeber DB ProjektBau GmbH Großprojekt Stuttgart 21-Wendlingen-Ulm Rappelstrasse 17 70391 Stuttgart Tel. 07 11 / 93319 - 223 Fax: 07 11 / 93319 - 293		Planer - bearbeitet im Auftrag der DB ProjektBau GmbH PLANUNGSGEMEINSCHAFT IFF Beratende Ingenieure Leonhardt, Andrä und Partner VBI, GmbH Heilbronner Straße 362, 70469 Stuttgart Tel.: 0711 / 25064-0 Fax: 0711 / 25064-205 www.iff.com www.lap-consult.com Stuttgart, 22.05.2009

Leitungslageplan NBS km 52,746 ... 53,438	<table border="1" style="width: 100%; border-collapse: collapse;"> <tr> <th style="width: 50%;">Datum</th> <th style="width: 50%;">Name</th> </tr> <tr> <td>Gezeichnet</td> <td>22.05.09 Brantner</td> </tr> <tr> <td>Bearbeiter</td> <td>22.05.09 Pehm</td> </tr> </table>	Datum	Name	Gezeichnet	22.05.09 Brantner	Bearbeiter	22.05.09 Pehm
Datum	Name						
Gezeichnet	22.05.09 Brantner						
Bearbeiter	22.05.09 Pehm						
Maßstab 1 : 1000							
"Urheberschutz" - Alle Rechte bei der DB ProjektBau GmbH Genehmigungsvermerk - Eisenbahn-Bundesamt <div style="border: 1px solid black; padding: 5px; width: fit-content; margin: 5px auto;"> Planungsrechtliche Zulassungsentscheidung erteilt am 20.09.2011 591ppw/029-23004007 Eisenbahn-Bundesamt, Außenstelle Karlsruhe/Stuttgart Im Auftrag v. Eicken </div> <div style="text-align: right; margin-top: 10px;"> </div>							
Stuttgart, 22.05.2009 Ersatz für Plan-Nr. P 010 Ersetzt durch Plan-Nr. Anlage Planfeststellungsunterlagen Anlage 8 Blatt 5a von 19							