


Anschlussplan Anlage Nr.: 8 Blatt 5a

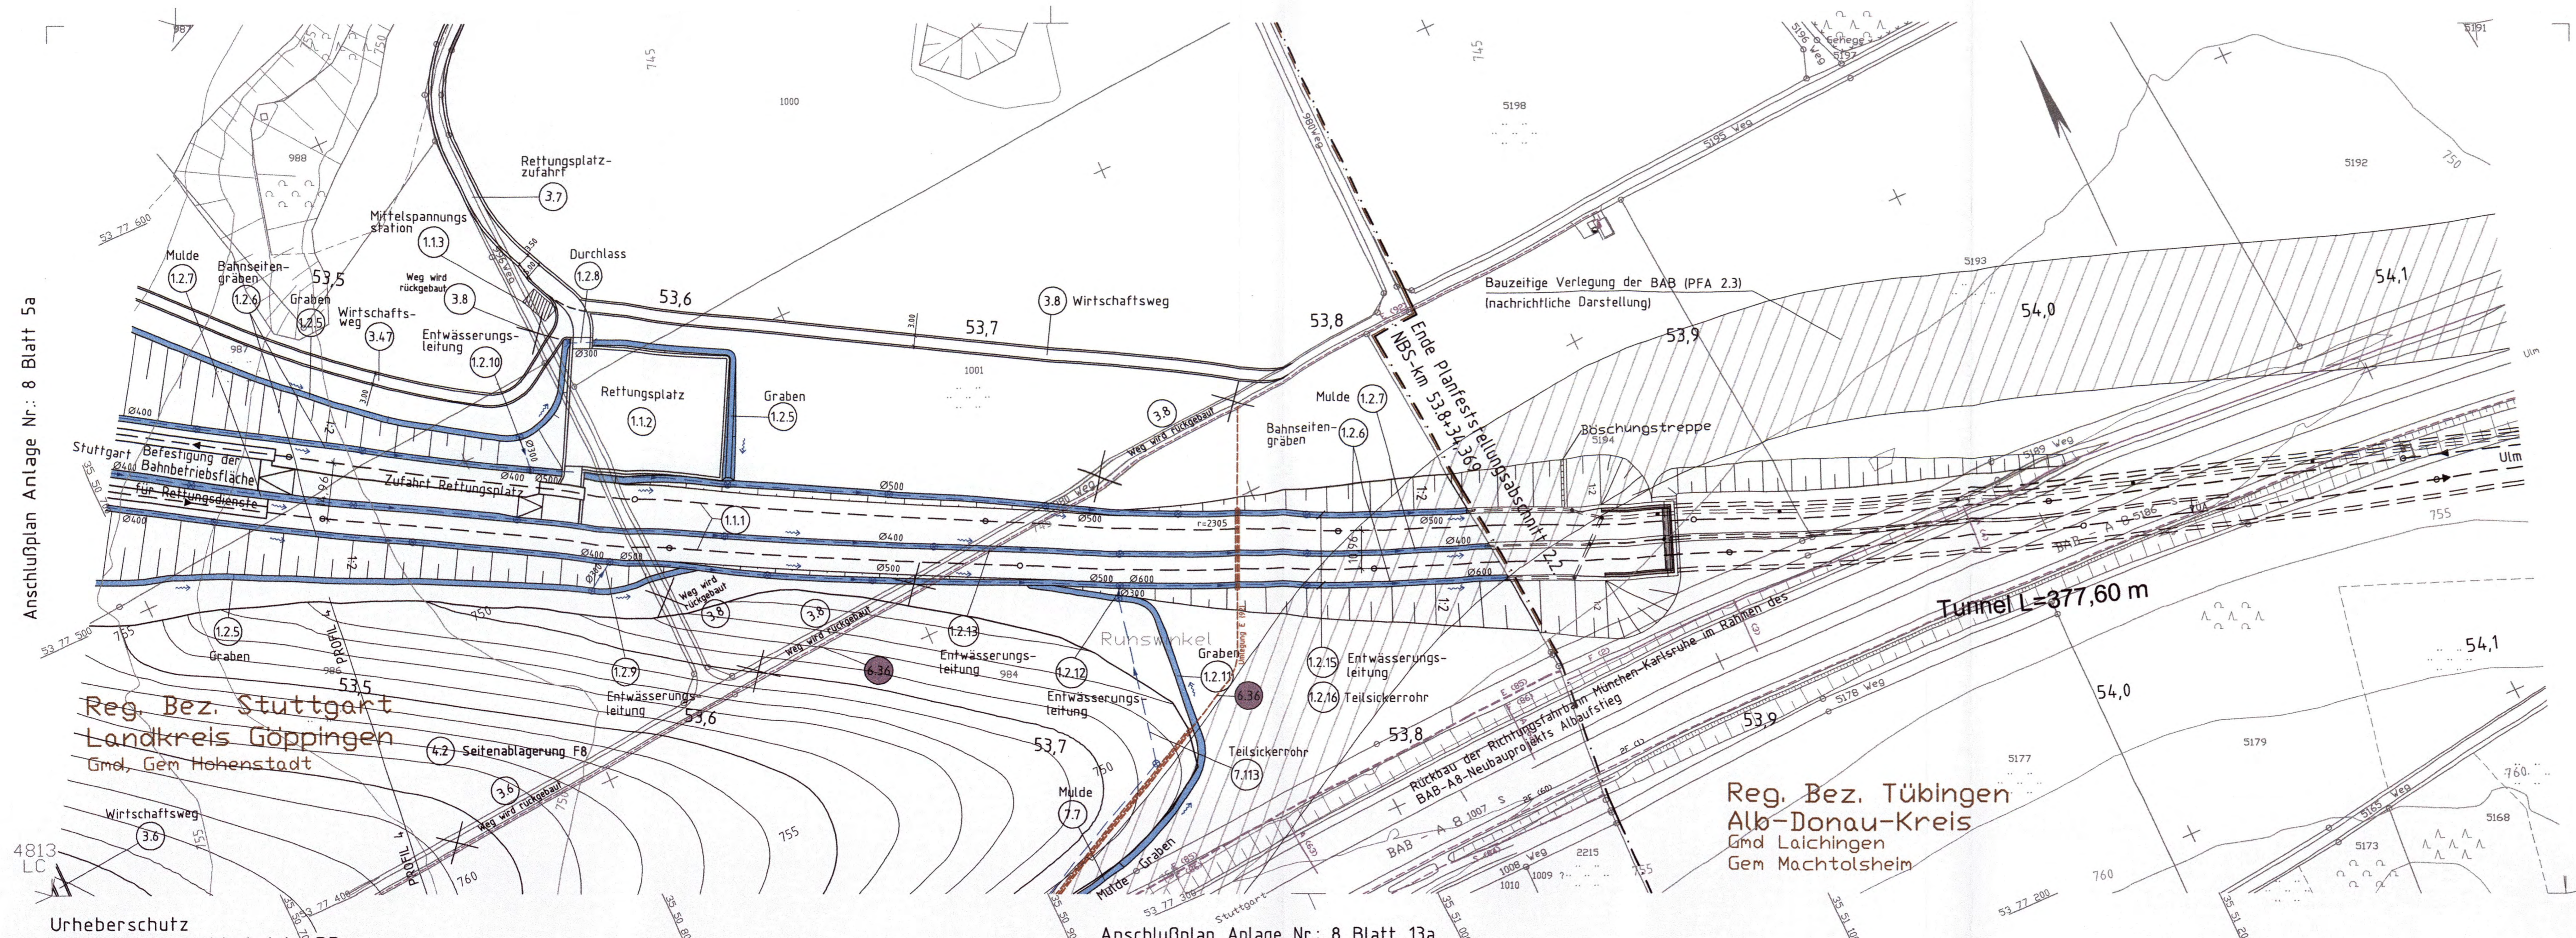

Anschlussplan Anlage Nr.: 8 Blatt 13a


Urheberschutz alle Nutzungsrechte bei der DB

Legende

- | dauerhafte Maßnahmen | | bauzeitige Maßnahmen | |
|----------------------|---------------------------------------|----------------------|--|
| | NBS offene Linienführung | | Zwischenangriffsstollen (wird nach Bauende wieder verfüllt) |
| | NBS Tunnel | | Straßen, Wege |
| | Brückenpfeiler mit Brücke | | Entwässerungsleitungen |
| | Bauwerksverzeichnisnummer | | Entwässerungsschächte, Straßenabläufe |
| | Van Baumaßnahmen betroffene Leitungen | | Bauwerksverzeichnisnummer bauzeitige Maßnahmen |
| | Absetz- / Versickerbecken | | W, Wasser |
| | Entwässerungsmulden und -gräben | | E, St, Elektro |
| | Straßen- und Wegeneu- bzw. -ausbau | | bauzeitige Entwässerungsmulden und -gräben |
| | Entwässerungsleitungen neu | | bauzeitige Dammböschungen, Seitenablagerung flach-/steil geneigt |
| | Entwässerungsschächte | | bauzeitige Einschnittböschungen flach-/steil geneigt |
| | WSG ZONE III | | bauzeitiges Absetzbecken, Regenrückhalte- oder Versickerbecken |
| | A, Abwasser | | bauzeitiges Stützbauwerk |
| | A, Abwasser | | bauzeitige Schutzplanke |
| | F, Fernmelde | | |
| | F, Fernmelde | | |
| | E, St, Elektro | | |
| | E, St, Elektro | | |
| | Gas | | |
| | W, Wasser | | |
| | W, Wasser | | |
| | F, Fernmelde | | |
| | E, St, Elektro | | |
| | Bestand | | |

Kartengrundlage: Bestandsdaten der DB AG
 ALK-Daten des Landesvermessungsamtes Baden-Wuerttemberg
 Fuer das Projekt NBS Wendlingen - Ulm ueberarbeitet durch **intermetric**
 Hinweis: Leitungsdarstellung nur generalisiert

Planfeststellungsabschnitt 2.2 Aichelberg - Hohenstadt km 39,2+70 - km 53,8+34

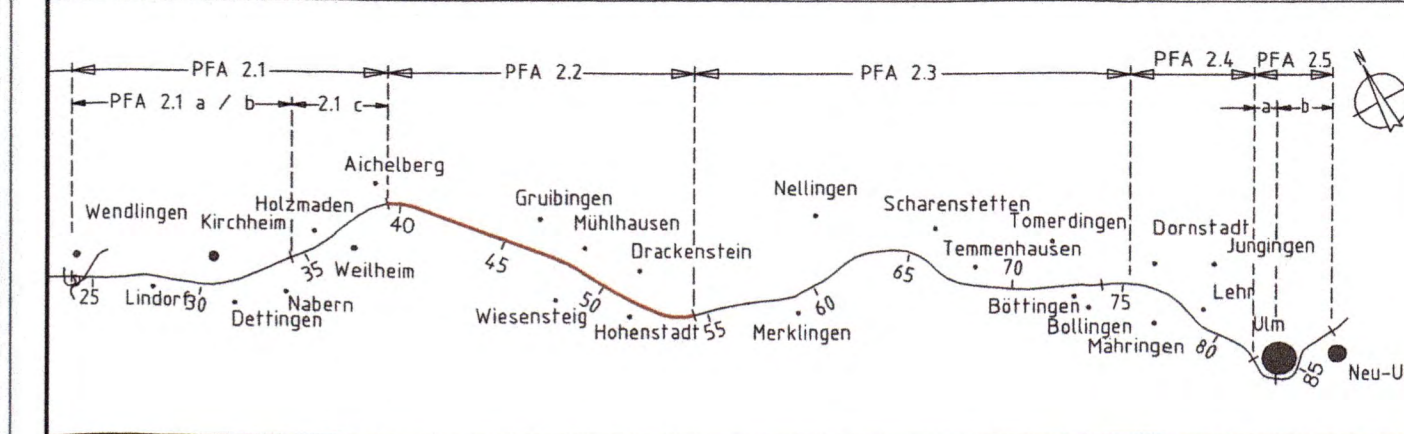

Geographische Codierung 3 0 1 0 0	Blattschnittcodierung 4 8 1 3 L D	Organisatorische Codierung P I a b i I 1 6 0 0 1
Auftraggeber DB ProjektBau GmbH	Planer - bearbeitet im Auftrag der DB ProjektBau GmbH	Aufgestellt: 22.05.2009

Leitungslageplan NBS km 53,438 ... 54,124	Datum	Name
Gezeichnet	22.05.09	Brantner
Bearbeiter	22.05.09	Pehm

"Urheberschutz" - Alle Rechte bei der DB ProjektBau GmbH
 Genehmigungsvermerk - Eisenbahn-Bundesamt

Maßstab **1 : 1000**
 Freigabe DB ProjektBau GmbH

Stuttgart, 22.05.2009

Ersetzt durch Plan-Nr. **010**
 Phase **0**
 Index **0**

Anlage **8**
 Blatt **6a** von **19**