


Anschlußplan Anlage Nr.: 8 Blatt 8a

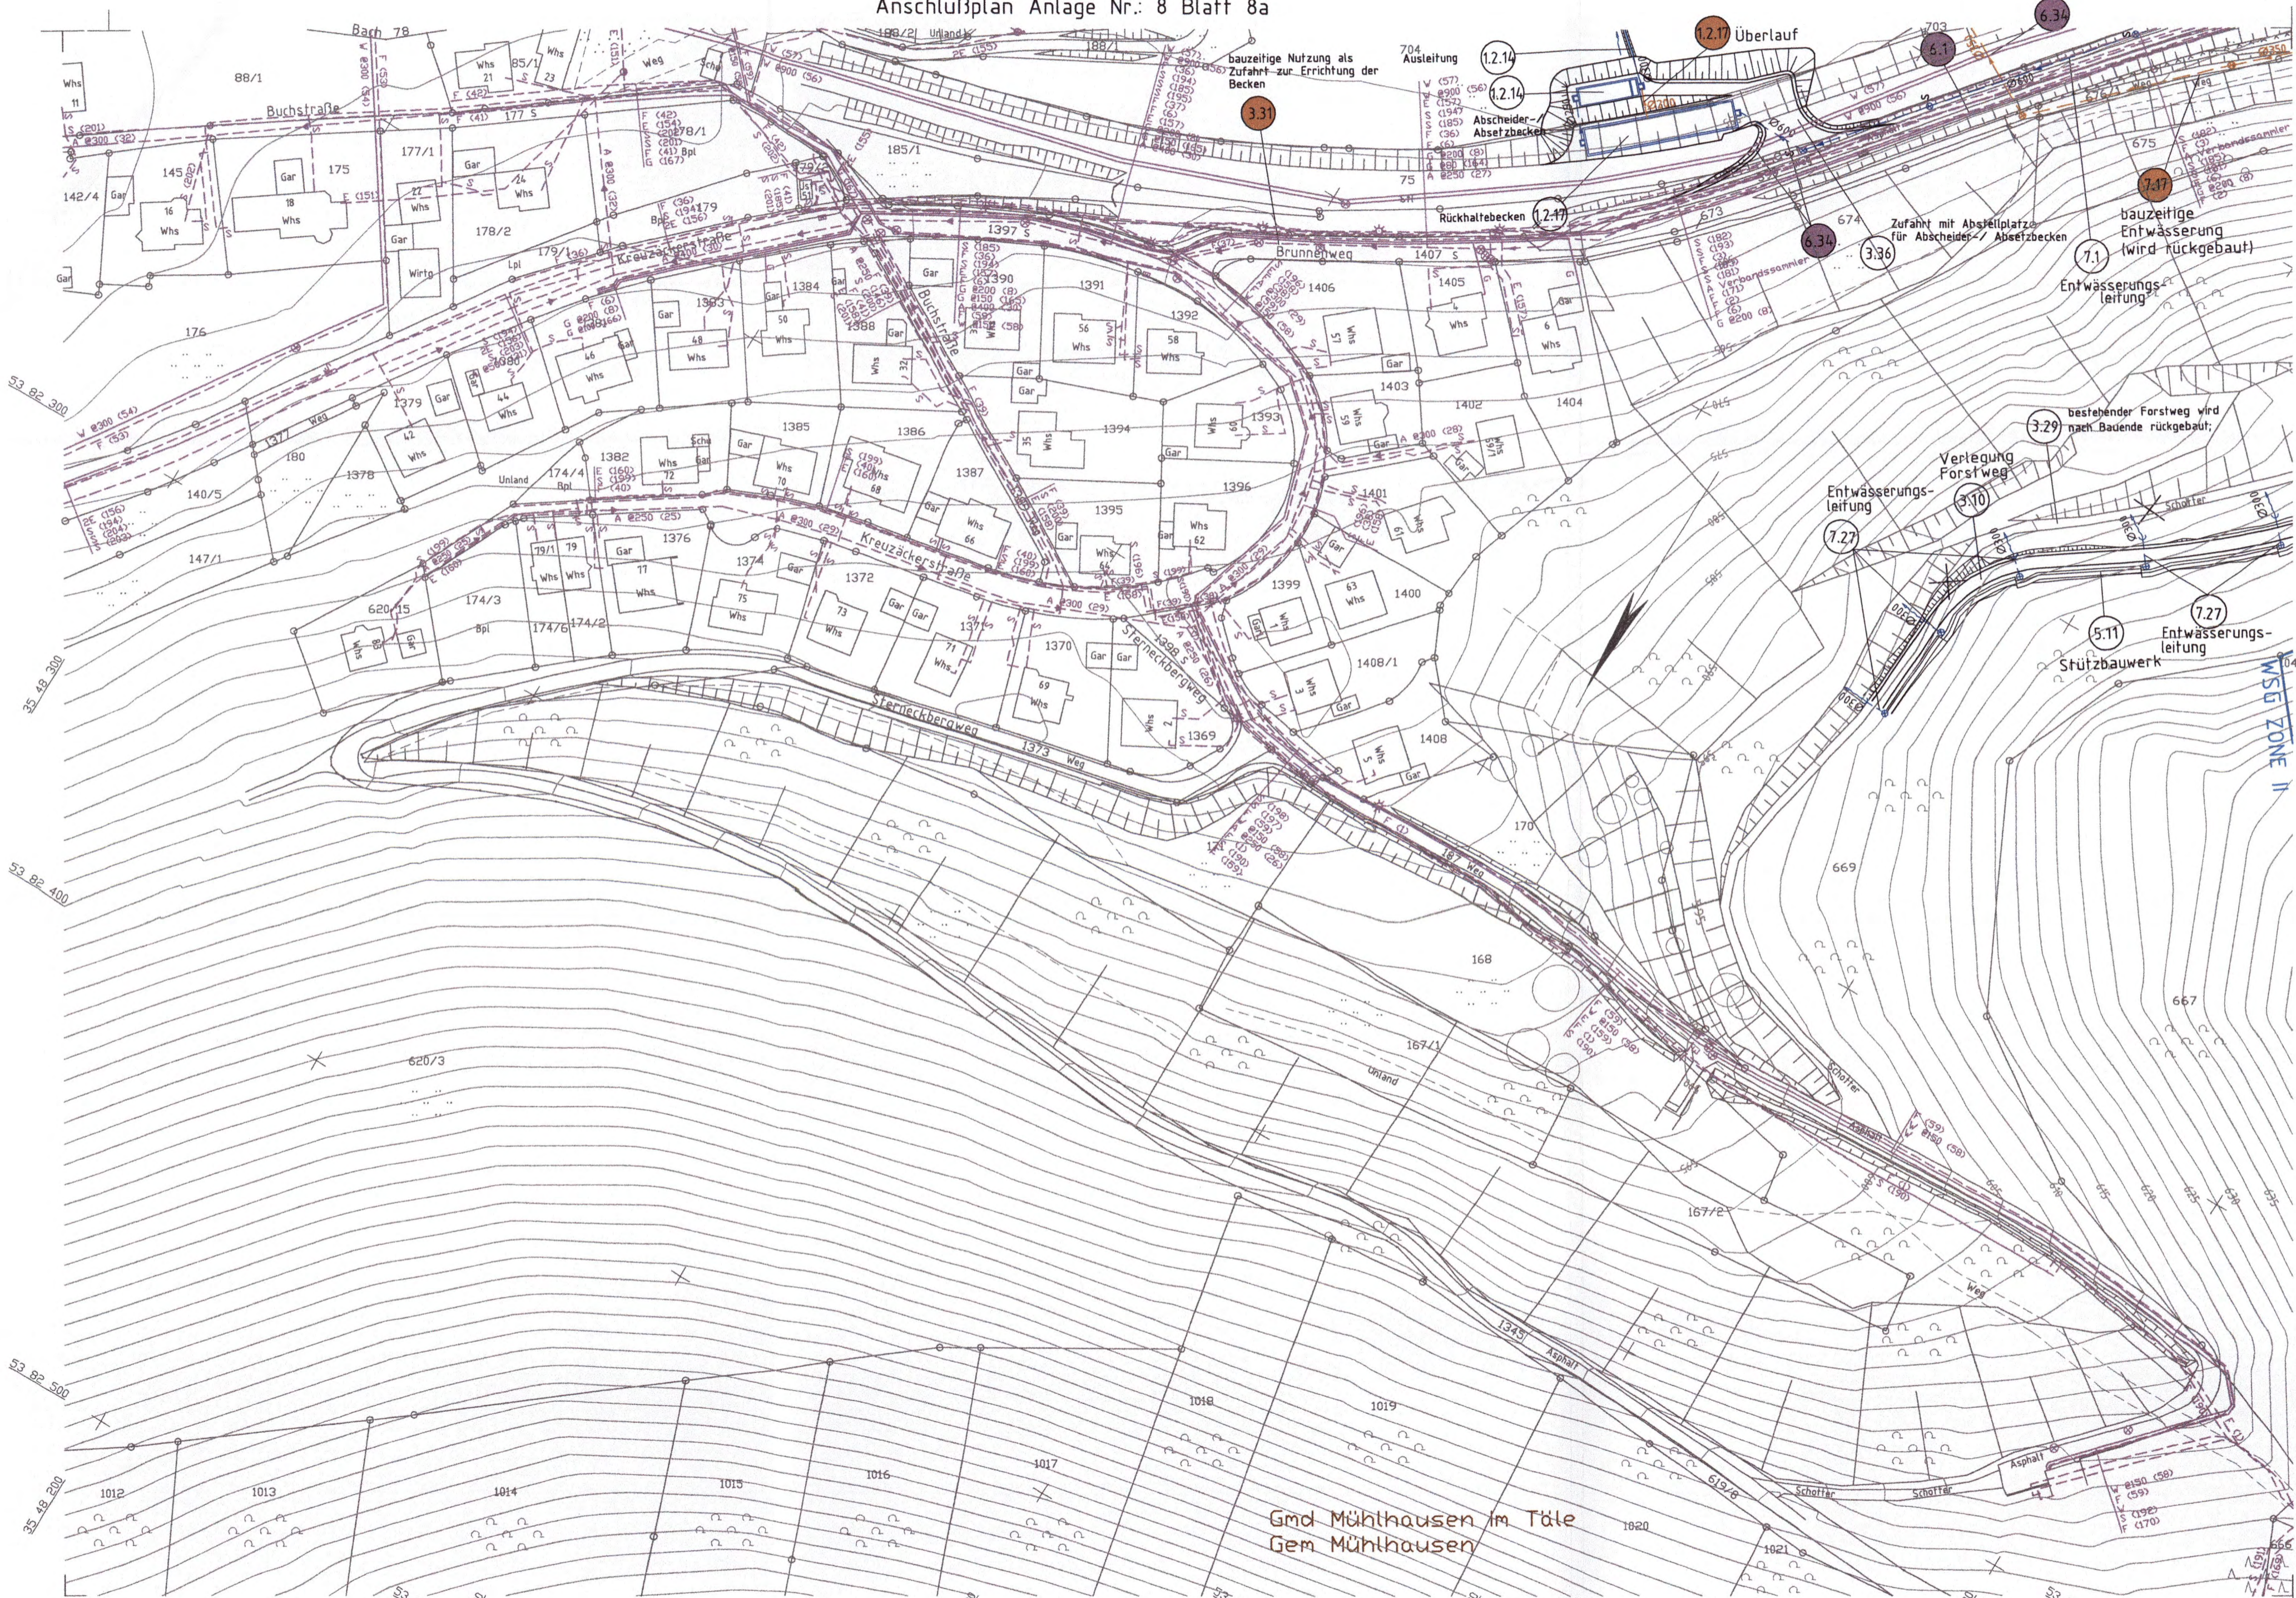

Legende

- | dauerhafte Maßnahmen   | bauzeitige Maßnahmen   |
|--|--|
| <ul style="list-style-type: none"> <li> NBS offene Linienführung</li> <li> NBS Tunnel</li> <li> Brückenpfeiler mit Brücke</li> <li> Bauwerksverzeichnisnummer</li> <li> Von Baumaßnahmen betroffene Leitungen</li> <li> Absetz- / Versickerbecken</li> <li> Entwässerungsmulden und -gräben</li> <li> Straßen- und Wegeneu- bzw. -ausbau</li> <li> Entwässerungsleitungen neu</li> <li> Entwässerungsschächte</li> <li> Grenze Wasserschutzgebietszone</li> <li> Bestand Entwässerungsmulden</li> <li> Bestand Abwasserleitungen</li> <li> Bestand Fernmeldekabel (Erdleitungen)</li> <li> Bestand Fernmeldekabel (Freileitungen)</li> <li> Bestand Elektrizitätskabel (Erdleitungen)</li> <li> Bestand Elektrizitätskabel (Freileitungen)</li> <li> Bestand Gasleitungen</li> <li> Bestand Wasserleitungen</li> <li> Schächte Bestand</li> <li> Verlegung Wasserleitungen (Erdleitungen)</li> <li> Verlegung Fernmeldekabel (Erdleitungen)</li> <li> Verlegung Elektrizitätskabel (Erdleitungen)</li> <li> politische Grenzen (Gemeinde-/Landkreisgrenzen)</li> <li> Bestand</li> </ul> | <ul style="list-style-type: none"> <li> Zwischenangriffstellen (wird nach Bauende wieder verfüllt)</li> <li> Straßen, Wege</li> <li> Entwässerungsleitungen</li> <li> Entwässerungsschächte, Straßenabläufe</li> <li> Bauwerksverzeichnisnummer bauzeitige Maßnahmen</li> <li> bauzeitl. provis. Verlegung Wasserleitungen (wird rückgebaut)</li> <li> bauzeitl. Verlegung Elektrizitätsleitungen (Freileitung) (wird rückgebaut)</li> <li> bauzeitige Entwässerungsmulden und -gräben</li> <li> bauzeitige Dammböschungen, Seitenablagerung flach/stiel geneigt</li> <li> bauzeitige Einschnittböschungen flach/stiel geneigt</li> <li> bauzeitiges Absetzbecken, Regenrückhalte- oder Versickerbecken</li> <li> bauzeitiges Stützbauewerk</li> <li> bauzeitige Schutzplanke</li> </ul> |

Anschlußplan Anlage Nr.: 8 Blatt 2a


Urheberschutz  
alle Nutzungsrechte bei der DB

Kartengrundlage: Bestandsdaten der DB AG  
ALK-Daten des Landesvermessungsamtes Baden-Wuerttemberg  
Fuer das Projekt NBS Wendlingen - Ulm ueberarbeitet durch **intermetric**  
Hinweis: Leitungsdarstellung nur generalisiert

**Ausbau- und Neubaustrecke Stuttgart - Augsburg**

Bereich Wendlingen - Ulm ersetzt Blatt 7 von 19

Planfeststellungsabschnitt 2.2 Aichelberg - Hohenstadt  
km 39,2+70 - km 53,8+34

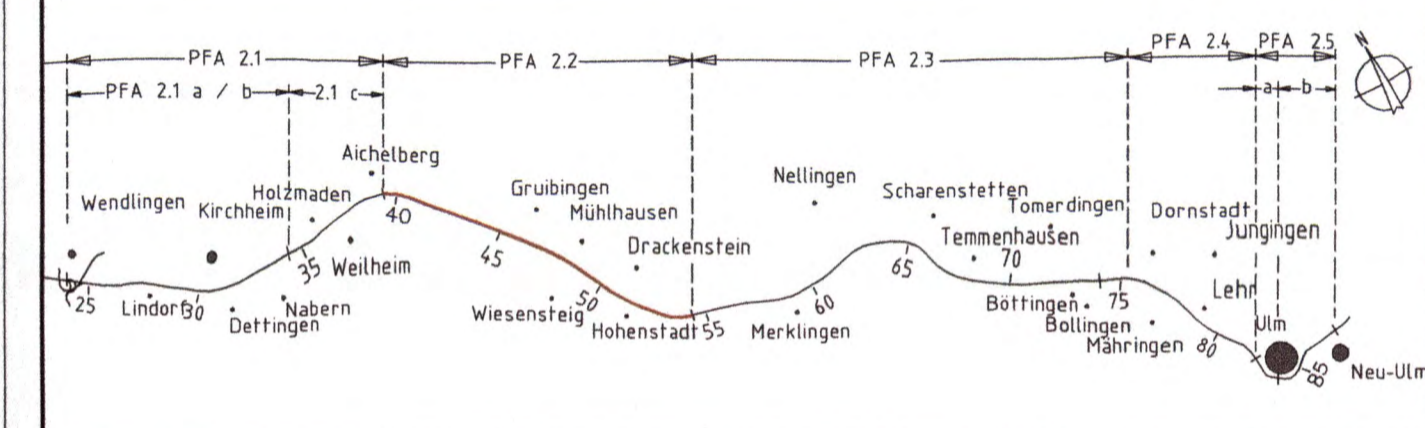

Geographische Codierung 3   0   1   0   0	Blattschnittcodierung 4   8   1   3   K   W   -   1	Organisatorische Codierung P   I   a   b   I   I   7   0   0   1
PFA Bauabschnitt/Blattschnitt	Streckennummer	Bezirk
Auftraggeber <b>DB ProjektBau GmbH</b> Großprojekt Stuttgart 21-Wendlingen-Ulm Rappelstraße 17 70391 Stuttgart Tel. 07 11 / 9339 - 223 Fax. 07 11 / 9339 - 293		Planer - bearbeitet in Auftrag der <b>DB ProjektBau GmbH</b> PLANUNGSGEMEINSCHAFT I.F. Beratende Ingenieure Leonhardt, Andrä und Partner VbI GmbH Hörsbrunn, Straße 362, 70469 Stuttgart Tel. 0711 / 2564-4 Fax. 0711 / 2564-295 www.ifa.com www.lap-consult.com
Stuttgart, 22.05.2009		Stuttgart, 22.05.2009

<b>Leitungslageplan NBS km 47,785 ... 48,150</b>	Datum	Name	
	Gezeichnet	22.05.09	Brantner
"Urheberschutz" - Alle Rechte bei der DB ProjektBau GmbH Genehmigungsvermerk - Eisenbahn-Bundesamt	Bearbeiter	22.05.09	Pehm
	<b>Maßstab 1 : 1000</b>		
Planungsrechtliche Zulassungsentscheidung erteilt am 20.09.2011 591ppw/029-2300#007 Eisenbahn-Bundesamt, Außenstelle Karlsruhe/Stuttgart Im Auftrag v. Eicken	Freigabe DB ProjektBau GmbH		
	Stuttgart, 22.05.2009		
Anlage <b>8</b> Blatt <b>7a</b> von <b>19</b>	Ersatz für Plan-Nr. <span style="border: 1px solid black; padding: 2px;">0 0</span> Ersetzt durch Phase <span style="border: 1px solid black; padding: 2px;">0 0</span> Plan-Nr. <span style="border: 1px solid black; padding: 2px;">0 0</span>		
	Anlage Planfeststellungsunterlagen		