


Legende

dauerhafte Maßnahmen	bauteilige Maßnahmen
NBS offene Linienführung	Zwischengriffstufen (wird nach Bauende wieder verfüllt)
NBS Tunnel	Straßen, Wege
Brückenpfeiler mit Brücke	Entwässerungsleitungen
Bauwerksverzeichnisnummer	Entwässerungsschächte, Straßenaufbaue
Von Baumaßnahmen betroffene Leitungen	Bauwerksverzeichnisnummer bauteilige Maßnahmen
Absetz- / Versickerbecken	W, Wasser
Entwässerungsmulden und -gräben	bauteil. prov. Verlegung Wasserleitungen (and rückgebaut)
Straßen- und Wege- bzw. -ausbau	bauteil. Verlegung Elektrizitätsleitungen (Freileitungen) (wird rückgebaut)
Entwässerungsleitungen neu	bauteilige Entwässerungsmulden und -gräben
Entwässerungsschächte	bauteilige Durchblösungen, Seitenabläufe flach/stiel geneigt
WSG ZONE II	bauteilige Einschnittböschungen flach/stiel geneigt
A, Abwasser	bauteiliges Absetzbecken, Regenrückhalte- oder Versickerbecken
Bestand Entwässerungsmulden	bauteiliges Stützbauewerk
Bestand Abwasserleitungen	bauteilige Schutzplanken
F, Fernmelde	
Bestand Fernmeldekabel (Erdleitungen)	
Bestand Fernmeldekabel (Freileitungen)	
Bestand Elektrizitätskabel (Erdleitungen)	
Bestand Elektrizitätskabel (Freileitungen)	
Bestand Gasleitungen	
Bestand Wasserleitungen	
Schächte Bestand	
Verlegung Wasserleitungen (Erdleitungen)	
Verlegung Fernmeldekabel (Erdleitungen)	
Verlegung Elektrizitätskabel (Erdleitungen)	
politische Grenzen (Gemeinde-/Landkreisgrenzen)	
Bestand	

Kartengrundlage: Bestandsdaten der DB AG
 ALK-Daten des Landesvermessungsamtes Baden-Wuerttemberg
 Fuer das Projekt NBS Wendlingen - Ulm ueberarbeitet durch **interactive**
 Hinweis: Leitungsdarstellung nur generalisiert

Ausbau- und Neubaustrecke Stuttgart - Augsburg

Bereich Wendlingen - Ulm ersetzt Blatt 14 von 19

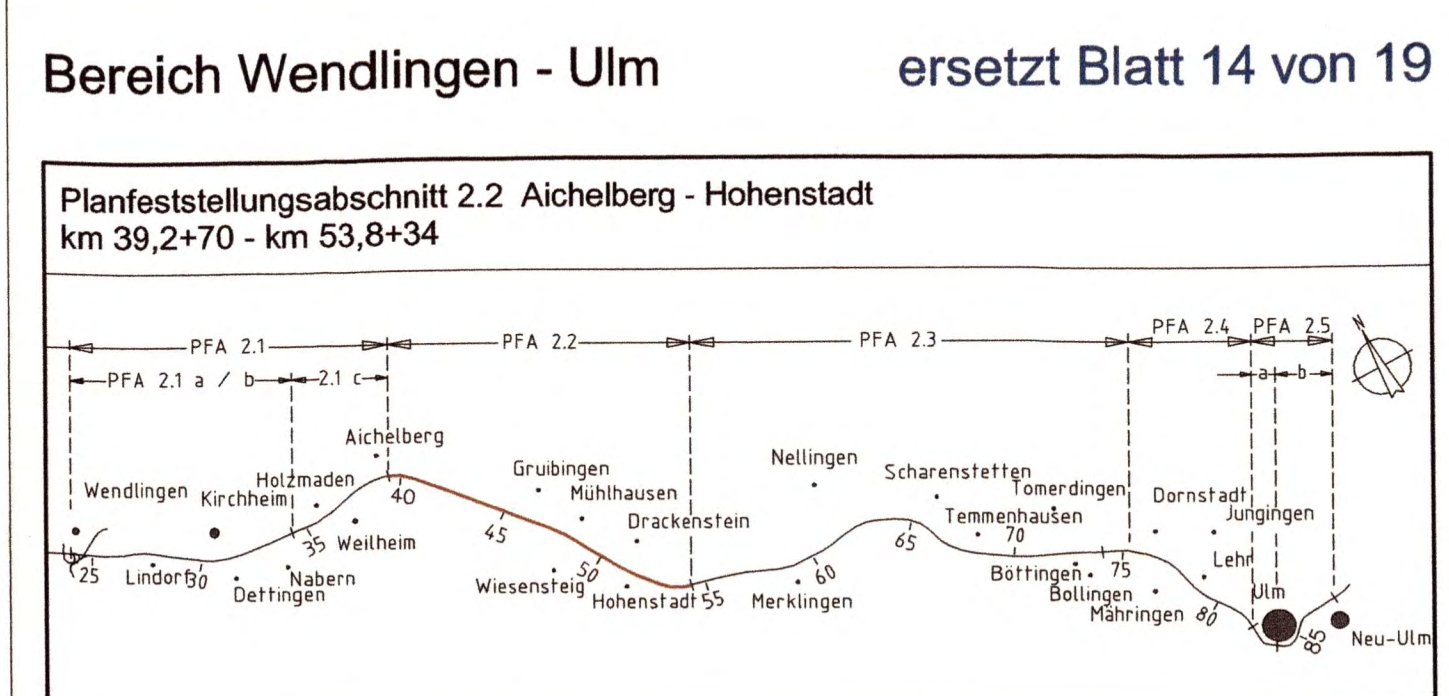

Geographische Codierung	Blattschnittcodierung	Organisatorische Codierung
3 3 4 0 0	4 8 1 3 K S - 2 L	P I a b l I H O 0 1
PFA Baubausschnitt/Blattschnitt	Straßennummer	Bezirk

Auftraggeber: DB ProjektBau GmbH
 Auftrag: bauteilhaft im Auftrag der DB ProjektBau GmbH
 Planungsbeginn: 22.05.2009


Leitungslageplan Humuslager und Baustellen - AS Hagenbrunnen NBS km 43,600

Genehmigungsvermerk - Eisenbahn-Bundesamt

Planungsrechtliche Zulassungsentscheidung erteilt am 20.09.2011
 591 pppw/029-2300490/7
 Eisenbahn-Bundesamt, Außenstelle Karlsruhe/Stuttgart
 Im Auftrag: V. Eicken

Gezeichnet: 22.05.09 Brantner
 Bearbeiter: 22.05.09 Pehm
 Maßstab: 1 : 1000
 Freigabe: DB ProjektBau GmbH

Stuttgart, 22.05.2009
 Ersatz für Plan-Nr. [P] [0] [0]
 Ersatz/1 durch [P] [0] [0]
 Anlage Planfeststellungsunterlagen
 Anlage 8
 Blatt 14a von 19

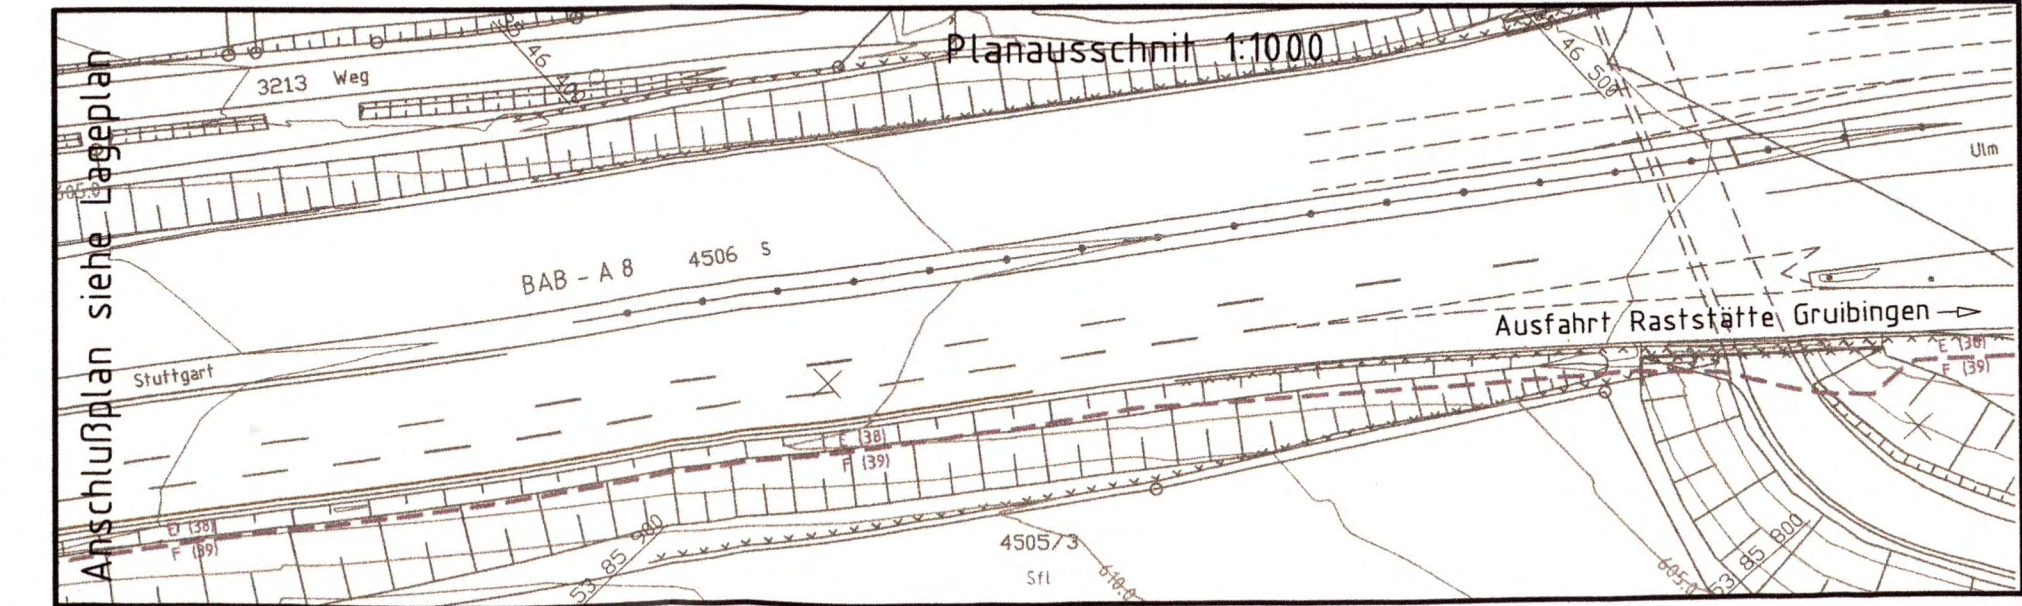

Urheberrecht
 alle Nutzungsrechte bei der DB

Anschlussplan siehe Blattschnitt