


Legende

dauerhafte Maßnahmen	bauzeitige Maßnahmen
NBS offene Linienführung	Zwischenangriffsstellen (wird nach Bauende wieder verfüllt)
NBS Tunnel	Straßen, Wege
Brückenpfeiler mit Brücke	Entwässerungsleitungen
Bauwerksverzeichnungsnummer	Entwässerungsschächte, Straßensabläufe
Von Baumassnahmen betroffene Leitungen	Bauwerksverzeichnungsnummer bauzeitige Maßnahmen
Absetz- / Versickerbecken	V. Wasser
Entwässerungsmulden und -gräben	E. St. Elektro
Straßen- und Wegen- bzw. -ausbau	bauzeitl. provis. Verlegung Wasserleitungen (wird rückgebaut)
Entwässerungsleitungen neu	bauzeitl. Verlegung Elektroleitungen (Freileitung) (wird rückgebaut)
Entwässerungsschächte	bauzeitige Entwässerungsmulden und -gräben
WSG ZONE III	bauzeitige Dammboschungen, Seitenablage flach/stiel geneigt
A, Abwasser	bauzeitige Einschnittboschungen flach/stiel geneigt
Bestand Entwässerungsmulden	bauzeitiges Absetzbecken, Regenrückhalte- oder Versickerbecken
A, Abwasser	bauzeitiges Stützbauwerk
F, Fernmelde	bauzeitige Schutzplanke
Bestand Fernmeldekabel (Erdleitungen)	
F, Fernmelde	
Bestand Fernmeldekabel (Freileitungen)	
E, St. Elektro	
Bestand Elektrifizitätskabel Erdleitungen	
E, St. Elektro	
Bestand Gasleitungen	
Gas	
Bestand Wasserleitungen	
V, Wasser	
Schächte Bestand	
V, Wasser	
Verlegung Wasserleitungen (Erdleitungen)	
F, Fernmelde	
Verlegung Fernmeldekabel (Erdleitungen)	
E, St. Elektro	
Verlegung Elektrifizitätskabel (Erdleitungen)	
politische Grenzen (Gemeinde-/Landesgrenzen)	
Bestand	

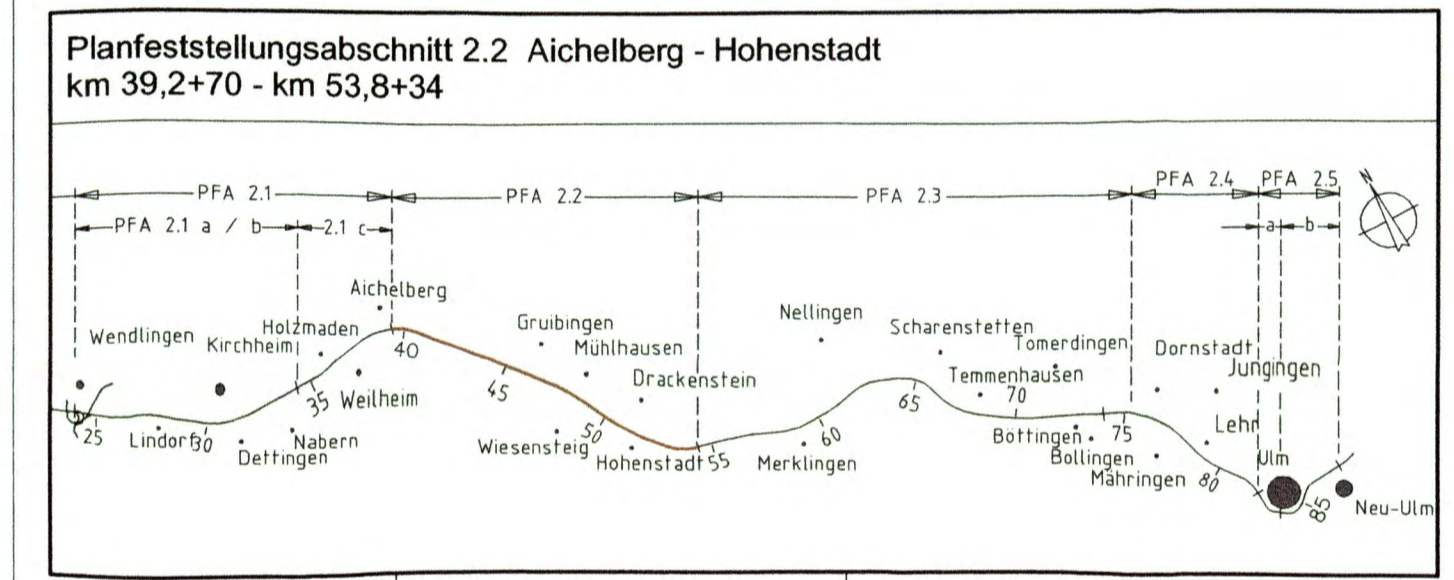

Geographische Codierung	Blattschnittcodierung	Organisatorische Codierung
3 0 1 0 0	4 8 1 3 K M - -	P I a b I I 1 0 0 1
PFA Bauabschnitt/Blattschnitt	Streckennummer	Bezirk

Auftraggeber: DB ProjektBau GmbH
 Auftrag: Planfeststellungsabschnitt 2.2 Aichelberg - Hohenstadt
 Auftraggeber: DB ProjektBau GmbH
 Auftrag: Planfeststellungsabschnitt 2.2 Aichelberg - Hohenstadt

Leitungslageplan NBS km 38,813 ... 39,491

„Urheberschutz“ - Alle Rechte bei der DB ProjektBau GmbH
 Genehmigungsvermerk - Eisenbahn-Bundesamt

Datum	Name
Gezeichnet: 22.05.09	Brantner
Bearbeiter: 22.05.09	Pehm

Maßstab: 1 : 1000
 Freigabe: DB ProjektBau GmbH

Stuttgart, 22.05.2009

Planungsrechtliche Zulassungsentscheidung erteilt am 20.09.2011 591ppw/028-2300#007 Eisenbahn-Bundesamt, Außenstelle Karlsruhe/Regensburg

Im Auftrag: v. Eicken

Stuttgart, 22.05.2009

Ersatz für Plan-Nr. P 010
 Ersetzt durch
 Plan-Nr.
 Anlage Planfeststellungsunterlagen
 Anlage 8
 Blatt 1a von 19