


Nr.	Art der Änderung	Datum	Name
A	Planänderungsverfahren Streckenentwässerung Hohenstadt	19.10.15	Buchner

Planfeststellungsabschnitt 2.2 Aichelberg - Hohenstadt  
km 39,2+70 - km 53,8+34

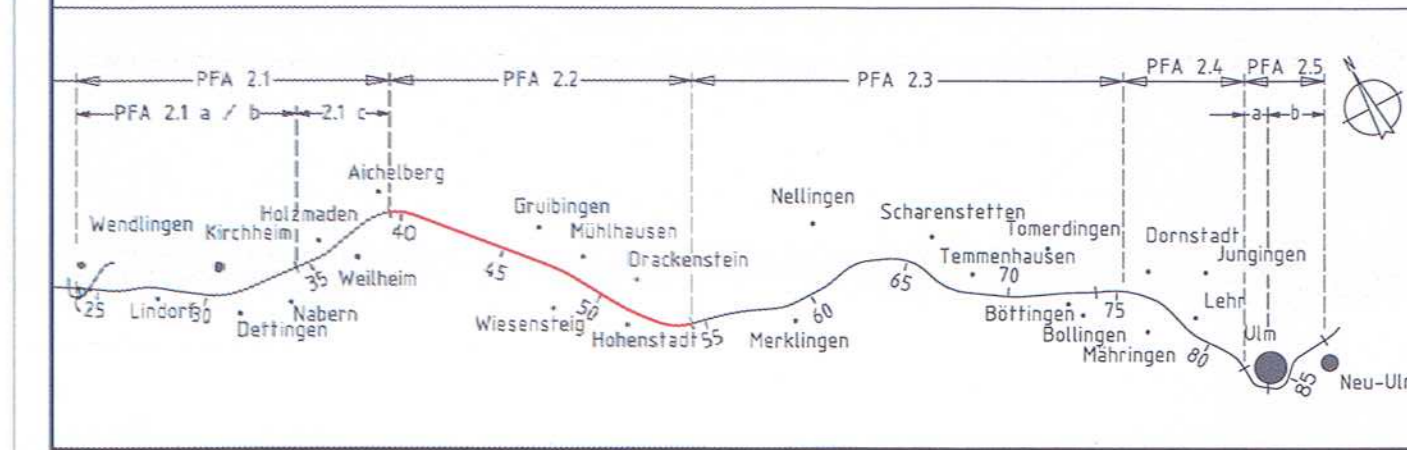

Geographische Codierung	Blattschnittcodierung	Organisatorische Codierung
3 0 1 0 0	4 8 1 3 L C	P I e I I I F 3 0 0 2

Auftraggeber: DB Projekt Stuttgart-Ulm GmbH

Planer - bearbeitet im Auftrag der DB Projekt Stuttgart-Ulm GmbH

Aufgestellt: Planänderungsverfahren Streckenentwässerung Hohenstadt

ILF Consulting Engineers Austria GmbH  
Feldkreuzstraße 3  
A-6863 Rum

Rum, 19.10.2015

### Entwässerungslageplan - Strecke NBS km 52,746 ... 53,438

Gezeichnet	Datum	Name
19.10.15	19.10.15	Nairz
Bearbeiter		Buchner

Maßstab 1 : 1000

Freigabe DB PSU GmbH

Stuttgart, 19.10.2015

Ersatz für Plan-Nr.  Phase  Index

Ersetzt durch

Plan-Nr.

Anlage Planfeststellungsunterlagen

Anlage 15.4

Blatt 3b von 11

Planungsrechtliche Zulassungsentscheidung erteilt am 03. Juni 2016 591pa/011-2016#004 Eisenbahn-Bundesamt, Außenstelle Karlsruhe-Stuttgart