

Anschlussplan Anlage Nr.: 15.4 Blatt 1 B

Anschlussplan Anlage Nr.: 15.4 Blatt 1 B

Anschlussplan

Anschlussplan

- Legende**
- gepl. NBS-Streckenwässerung Teilsickerrohr/Nennweite/Fließrichtung/Gefälle
 - gepl. NBS-Streckenwässerung Sammelleitung/Nennweite/Fließrichtung/Gefälle
 - gepl. NBS-Streckenwässerung (Mittelstrang) Sammelleitung/Nennweite/Fließrichtung/Gefälle
 - Nachrichtl. gepl. NBS-Streckenwässerung PFA 2.3 Teilsickerrohr/Nennweite/Fließrichtung/Gefälle
 - Nachrichtl. gepl. NBS-Streckenwässerung PFA 2.3 Sammelleitung/Nennweite/Fließrichtung/Gefälle
 - Bestandsleitungen
 - Haltungsnummer Einzugsfläche Zufluss aus Einzugsfläche
 - gepl. offene Mulde und Entwässerungsrinne (mit Fließrichtung)
 - Nachrichtl. gepl. offene Mulde und Entwässerungsrinne PFA 2.3 (mit Fließrichtung)
 - 24.001 gepl. Einlauf- bzw. Reinigungsschacht mit Schachtnummer
 - 23.001 Nachrichtl. gepl. Einlauf- bzw. Reinigungsschacht mit Schachtnummer PFA 2.3
 - Durchlass
 - Nachrichtl. Durchlass PFA 2.3
 - Entwässerungsgraben
 - Planung NBS
 - Nachrichtl. Planung NBS PFA 2.3
 - Bestand
 - Planung Dritter, nachrichtl.


Ausbau- und Neubaubstrecke Stuttgart - Augsburg



Bereich Wendlingen - Ulm

Index B
Z. Planänderung vom 7.9.2009
gez. Dr. Kiehlbassa

Planfeststellungsabschnitt 2.4 Alabstiege Gemeinde Dornstadt - Stadt Ulm
km 75,2+50 - km 81,7+68

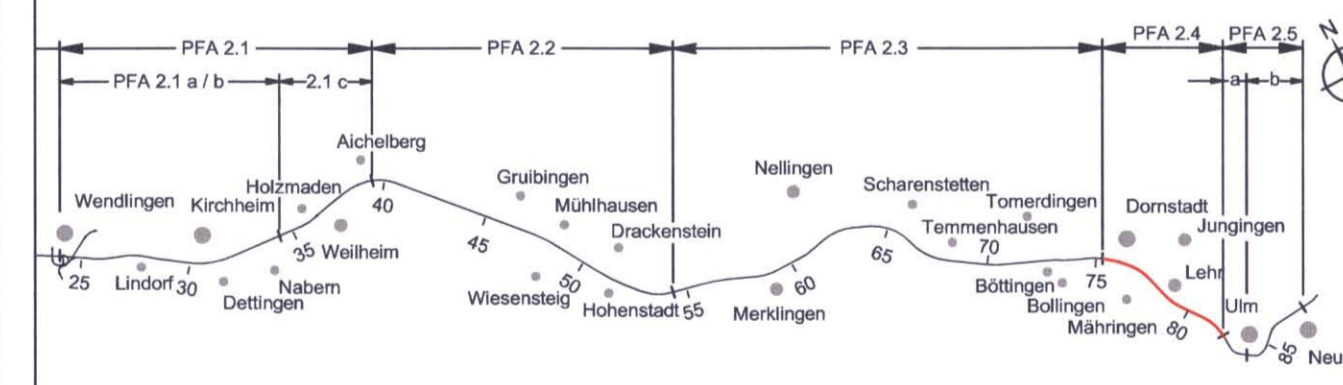

Geographische Codierung	Blattschnittcodierung	Organisatorische Codierung
5 0 1 0 2	4 8 1 3 M F - -	P I e l - W K 2 3 0 2
PFA, Blattschnitt	Streckennummer	Bereich

Auftraggeber	DB NETZE	Planer - bearbeitet im Auftrag der	Aufgestellt:
DB Projektbau GmbH Größersack Stuttgarter Str. 21 - Wendlingen-Ulm EVB-SM-02 Rappensstraße 17 70391 Stuttgart		DB Projektbau GmbH	Grontmij BGS Ingenieurgesellschaft mbH Haberer Landstr. 135-137 D-60376 Frankfurt am Main Telefon 069 / 95921-0 Telefax 069 / 95921-204

Lageplan Streckenwässerung NBS km 75,597 ... km 76,197	Datum Name
	Gezeichnet 09/09 Dw/AP
	Bearbeiter 09/09 Grs/Kmi/Mx/Ho

"Urheberschutz" - Alle Rechte bei der DBProjektbau GmbH
Genehmigungsvermerk - Eisenbahn-Bundesamt

Maßstab: 1:1000
Freigabe DBProjektbau GmbH
gez. Dr. Kiehlbassa
Stuttgart, den 7.9.2009
Ersatz für Plan-Nr. Phase Index
Ersatz durch Plan-Nr.
Anlage Planfeststellungsunterlagen
Anlage 15.4
Blatt 2B von 7