



- Legende**
- NBS offene Linienführung mit Streckenachse (nachrichtlich / Antragsstrasse)
 - NBS-Tunnel mit Rettungsweg und Streckenkontinuität (Gleis Stuttgart - Ulm) (Antragsstrasse)
 - NBS-Tunnel mit Rettungsweg und mit zusätzlicher Gleisfortführung (Gleis Ulm - Stuttgart) (Antragsstrasse)
 - Verbindungsbauewerk
 - Brückenwiderlager mit Brücke
 - Bauwerksverzeichnisnummer (BW 5.7)
 - Dammböschung (nachrichtlich / Antragsstrasse)
 - Einschnittböschung (nachrichtlich / Antragsstrasse)
 - Straßen- und Wegenebau bituminös (nachrichtlich / Antragsstrasse)
 - Schotterwege (nachrichtlich / Antragsstrasse)
 - Erd- und Graswege (nachrichtlich / Antragsstrasse)
 - Anzapfende Straßen- und Wegequerungen (nachrichtlich / Antragsstrasse)
 - Anschluss an Bestand
 - Windschutzwand
 - Landschaftspflegerische Ausgleichs- und Ersatzmaßnahmen
 - Gewässer
 - Vernässungsmulden und Regenrückhaltebecken
 - politische Grenzen
 - Bestand
 - Planung Dritter , nachrichtlich
 - Bestandsleitungen

- Legende**
- Verkehrsfläche und Gelände-modellierung zum Planänderungs-verfahren ESTW Portal Dornstadt
 - PAV ESTW Portal Dornstadt
 - genaue Lage der Modulgebäude wird in Ausführungsplanung festgelegt
 - nachrichtliche Darstellung, Gegenstand eines gesonderten Genehmigungsverfahrens

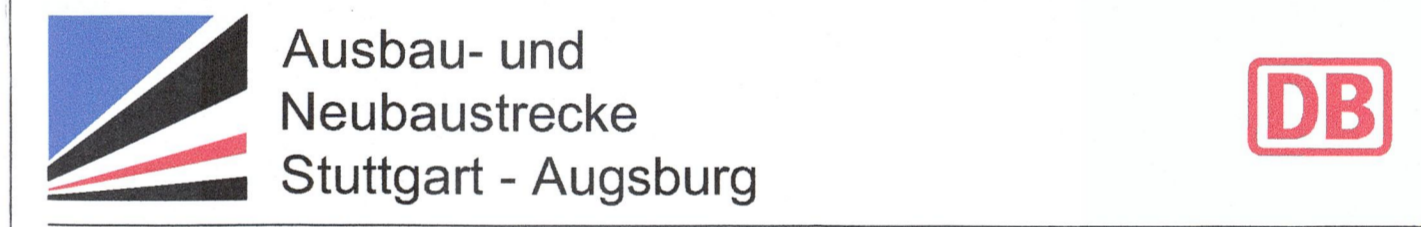


Index D
PAV ESTW Portal Dornstadt
i.v. Wulfaardt

Bereich Wendlingen - Ulm
Planfeststellungsabschnitt 2.4 Albstieg Gemeinde Dornstadt - Stadt Ulm
km 75,2+50 - km 87,7+68

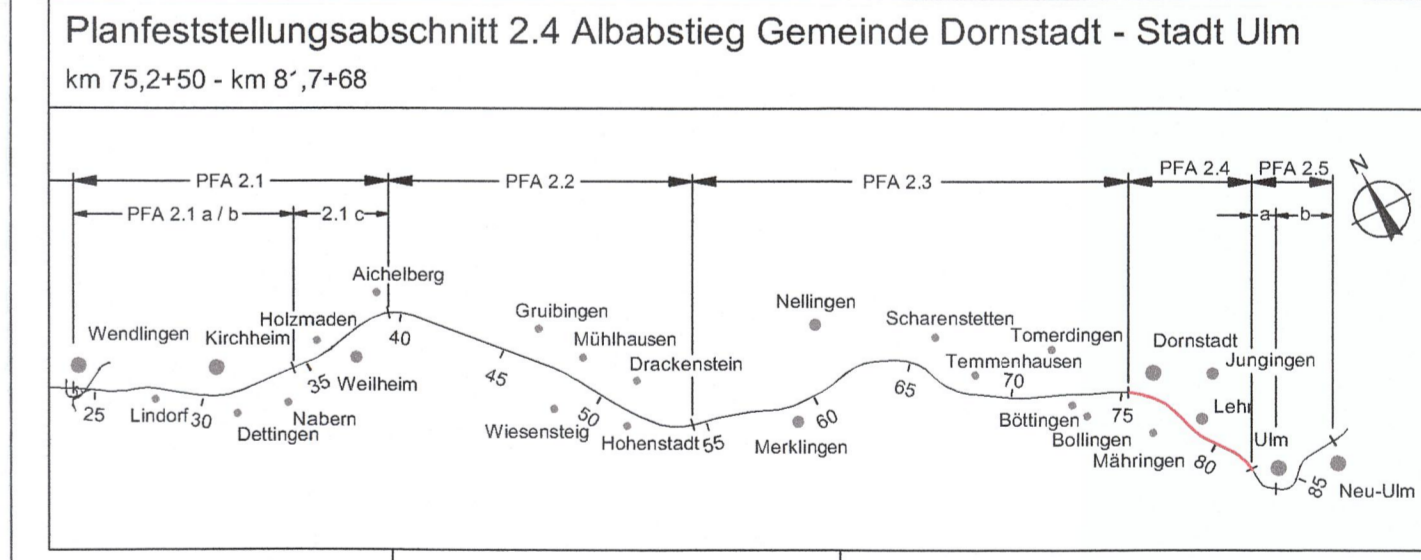

Geographische Codierung		Blattschnitt-codierung				Organisatorische Codierung											
5	0	1	0	2	4	8	1	3	P	1	s	l	-	-	-	0	2
Trassen-Blattschnittnummer		Blattschnittnummer				Blattschnittnummer											
DB Projekt Stuttgart-Ulm GmbH		Planer - bearbeitet im Auftrag der DB Projekt Stuttgart-Ulm GmbH				Aufgestellt:											
müller+hereth		müller+hereth				müller+hereth											

Lageplan Gleisplanung NBS km 75,597 ... km 76,197		Datum: 05/18	Name: Wo
"Urheberschutz" - Alle Rechte bei der DB Projekt Stuttgart-Ulm GmbH		Bearbeiter: 05/18	Fa: Fa
Genehmigungsvermerk - Eisenbahn-Bundesamt		Maßstab: 1:1000	
Planfestgestellt gem. § 18 Abs. 1 Nr. 1 i.V.m. § 76 Abs. 3 VwVfG am 14.08.2019, Az. 5919d/14-2019/0003 Eisenbahn-Bundesamt, Außenstelle Karlsruhe/Stuttgart		Freigabe DB Projekt Stuttgart-Ulm GmbH	
Im Auftrag: Vogt		Stuttgart, den 04.11.2016	
Erstellt durch: []		Index: []	
Anlage: Planfeststellungsunterlagen		Blatt 2 D von 10	

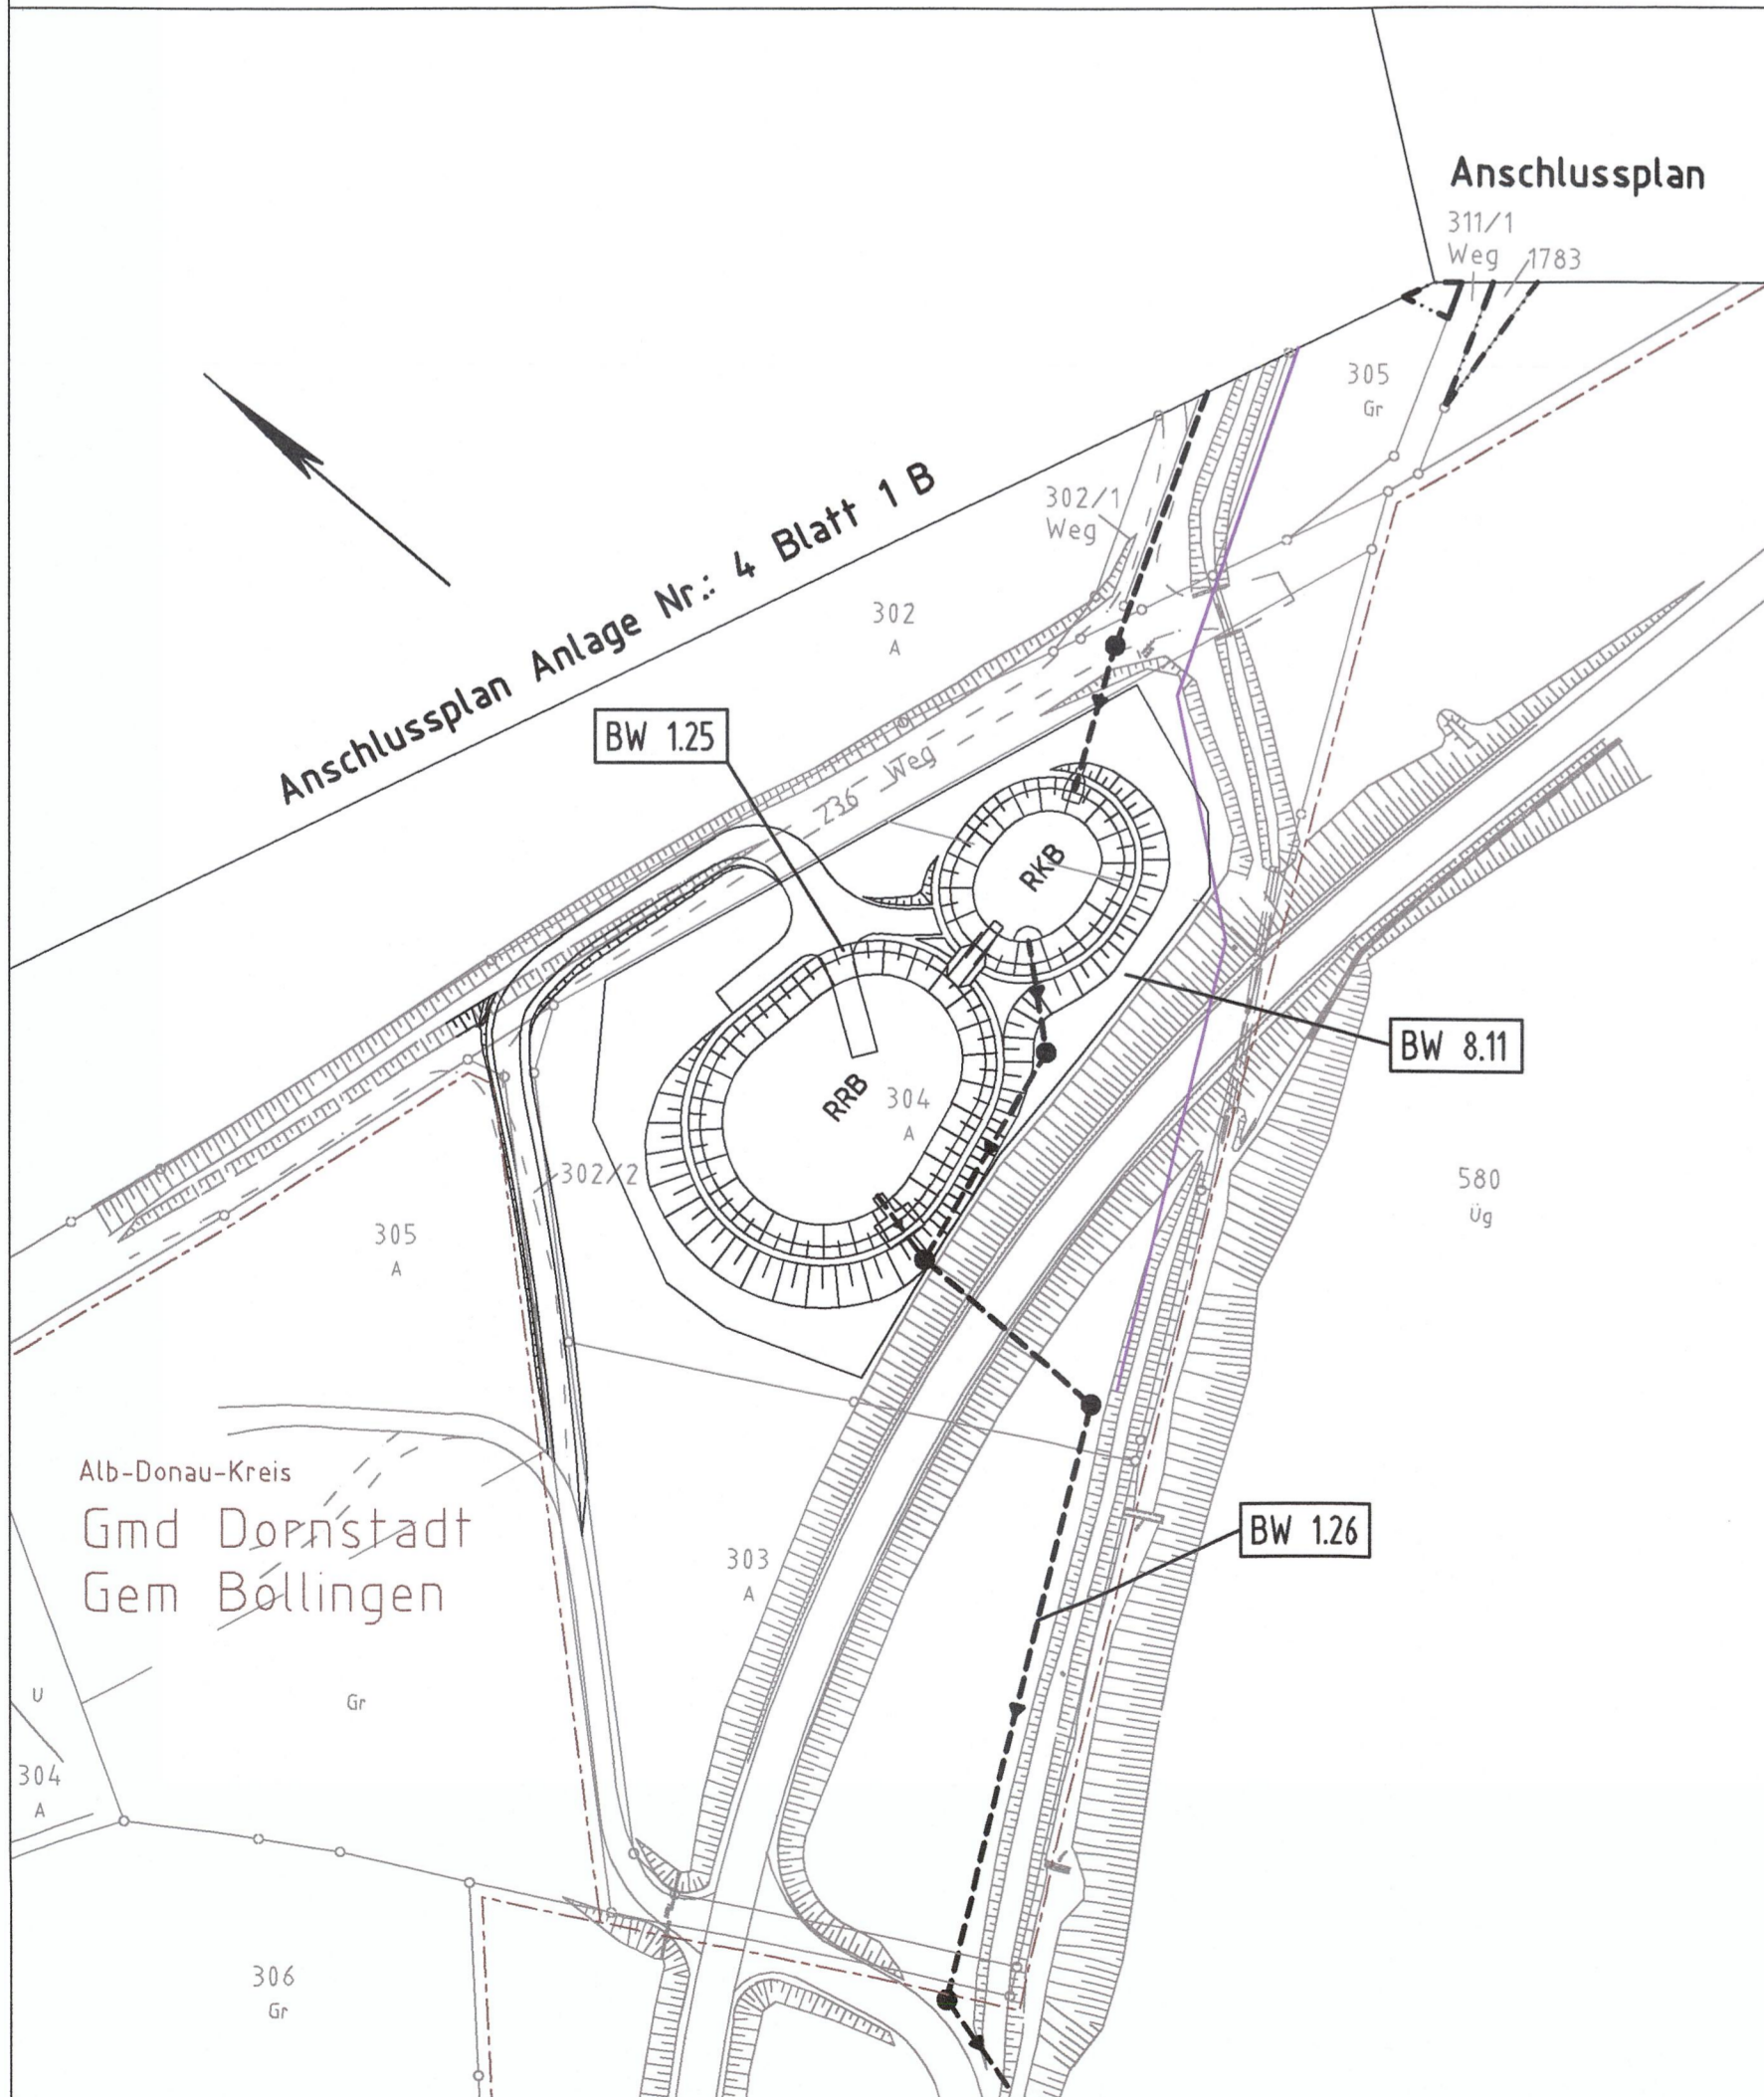

Anschlussplan Anlage Nr.: 4 Blatt 1 B

Anschlussplan Anlage Nr.: 4 Blatt 3 A