


R:\V\70083\VL\ANFEST\PA2_4_Baugruben\Ueb_LP.dwg / Ueb_LP
 26.06.2013 16:55 Brabschek @ 18:24

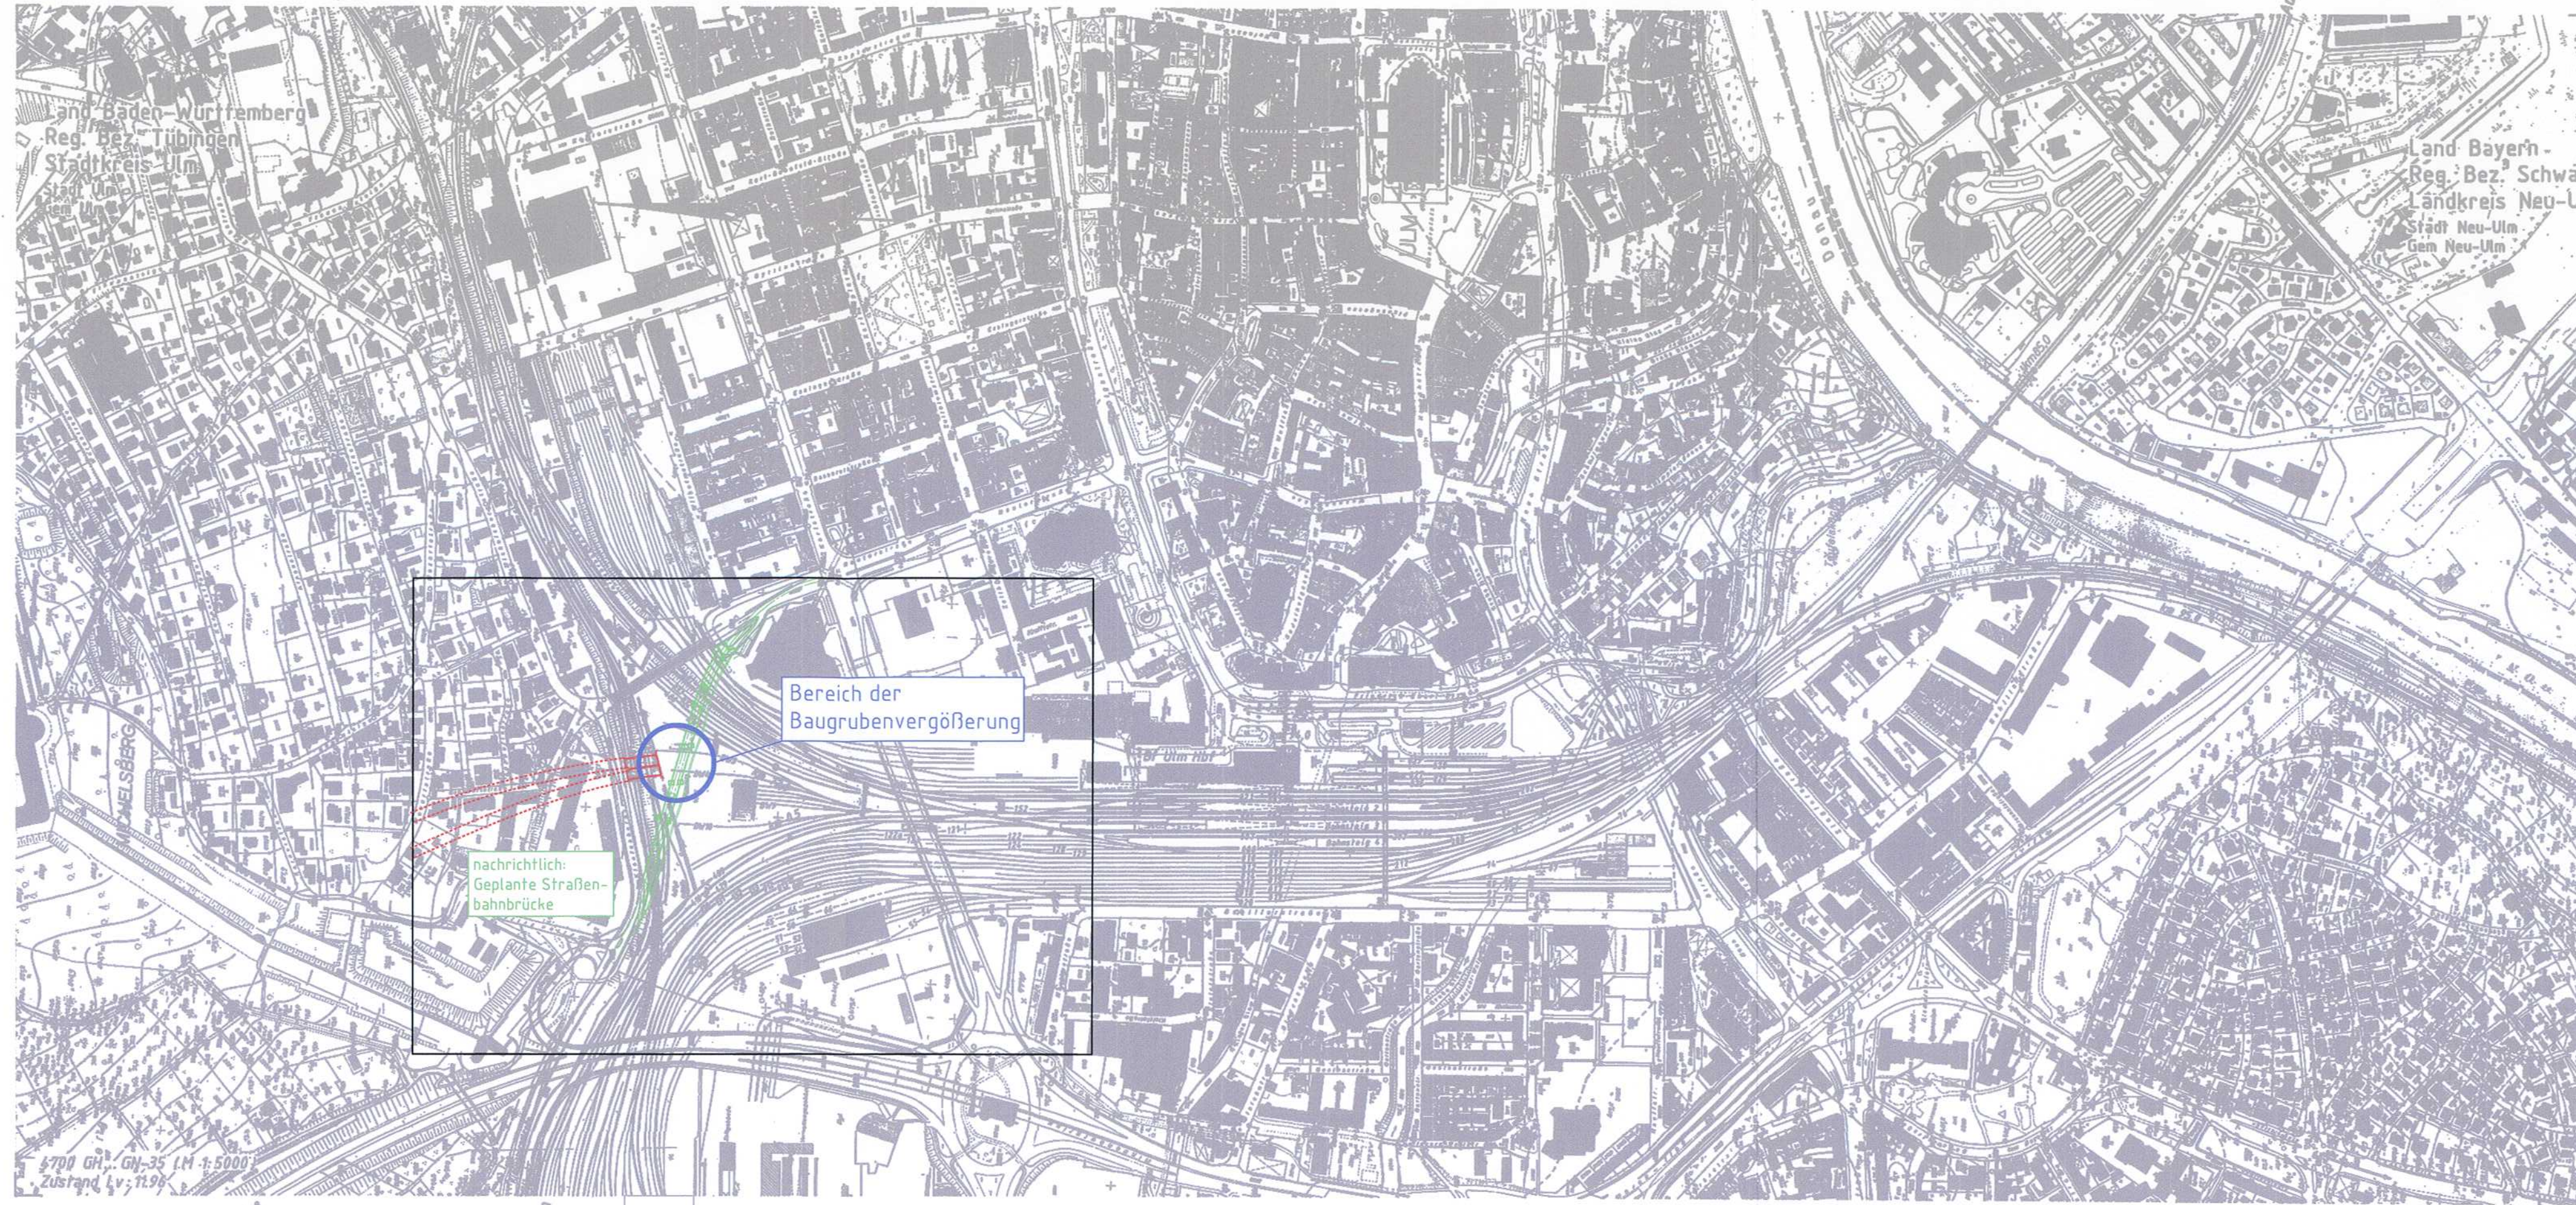


LEGENDE:

- Bestand
- Neue Anlagen NBS

Bereich Wendlingen - Ulm Nur zur Information

Planfeststellungsabschnitt 2.4 Albstieg Gemeinde Dornstadt - Stadt Ulm
 km 75,2+50 - km 81,7+68

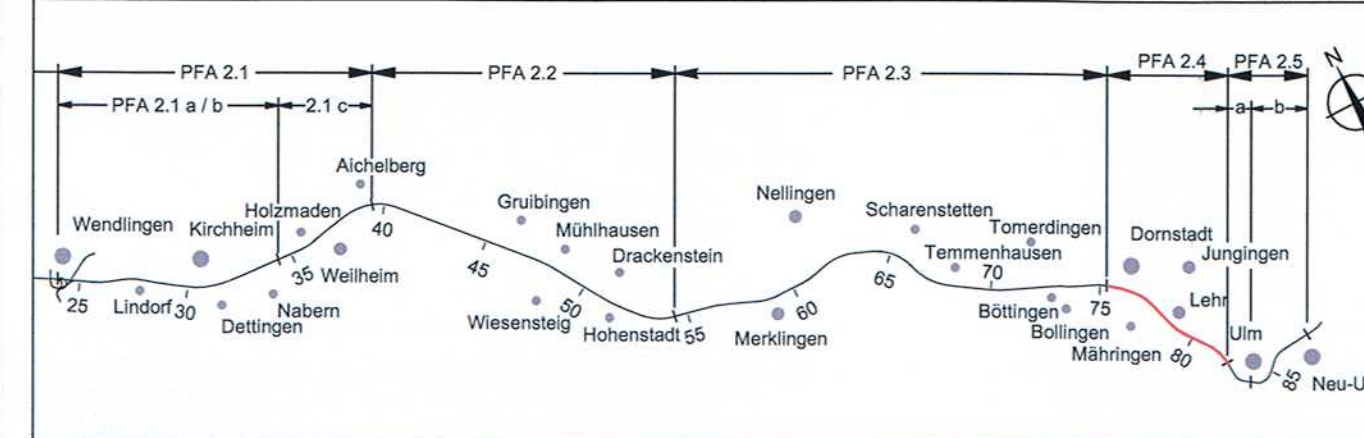

Geographische Codierung	Blattschnittcodierung	Organisatorische Codierung
PFA Bauabschnitt Blattschnitt	4 7 0 0 G H - G N	Phase Planzeichen Gewerk Ebene Planinhalt Index

Auftraggeber: DB ProjektBau GmbH, Niederlassung Südwest, Projektzentrum Stuttgart 1, Wolfenstraße 20, 70191 Stuttgart, Tel. 07 11 / 2 27 85 - 0, Fax 07 11 / 2 27 85 - 999
28.6.2013
r.v. Kießbass

Planner - bearbeitet im Auftrag der: DB ProjektBau GmbH, Aufgestellt: ARGE BUNG / DE-Consult, Jägerstraße 40, 70174 Stuttgart, Tel. 0711 / 229 18 - 0, Fax 0711 / 229 18 - 99
DE-Consult
 gezeichnet: *[Signature]*
 Stuttgart, 27.06.2013

Anhang-Anlage:	 Deutsche Bahn Stuttgart, 02.12.96 <i>Sallinger</i> NRT-L4 Ivlü	Geschäftsbereich Netz Regionalbereich Stuttgart	Lageplan für Planfeststellung Str. 4700: Stuttgart Hbf - Ulm Hbf (RB-Grenze) im Str. 4819: km
	Bearb. 11.96 Grünschloss Gepr. 12.96 Greiner Norm 12.96 Greiner Maßstab 1: 5000		Verbleib Blatt?
	 interstrie Geotechnische Ingenieurbüro STUTTGART-ULM	Ivlü. 4700 GH... GN-35	Ers. f. Ers. d. B.
Zust.	Änderung	Datum	Name Urspr.

Übersichtslageplan Portal Ulm Baugrubenvergrößerung		Datum Name
Gezeichnet	06/13	KBR
Bearbeiter	06/13	WWA
"Urheberschutz" - Alle Rechte bei der DBProjektBau GmbH		Maßstab
		1:5000
Änderungsvermerke		Freigabe DBProjektBau GmbH
Index	Änderungen	Datum Name
		27.06.2013, gez. i.V. Dr. Kielbassa
Ersatz für Plan-Nr.		Phase Index
Ersetzt durch		
Plan-Nr.		
Genehmigungsvermerk - Eisenbahn-Bundesamt		
Datum	Genehmigungsvermerk	Name Unterschrift
Anlage Planfeststellungsunterlagen		
Anlage 1		
Blatt 1 von 1		