

Fortsetzung siehe Plan Anlage Nr. 4.7

Fortsetzung siehe Plan Anlage Nr. 4.4

- LEGENDE:**
- neue Bauwerke
 - Abbruch
 - Teilgebäude Richtung bleibt erhalten
 - geplante Bepflanzung Südwest LB nachrichtlich
 - neue Bauwerke nachrichtlich
 - Bestand
- lfd. Nr. im Bauwerksverzeichnis
- Baustraßen, Baustelleneinrichtungsfelder und Gleisplanung im Bereich Logistikfläche C2 siehe Anlage 13

Umbau Gleisvorfeld siehe Plan Anlage 4.11


Kartengrundlage: Bestandsdaten der DB AG
Digitale Stadtkarte des Stadtmessungsamtes Stuttgart
Für das Projekt Stuttgart 21 überarbeitet durch SEIB Ingenieur-Consult GmbH

Stuttgart 21 DBProjekt Stuttgart 21

Deutsche Bahn **DB**

Planfestgestellt durch: 23. Jan. 2009
Az: 50160-PAP-PS21-PFA 1.7

Umgestaltung des Bahnknotens Stuttgart
Ausbau- und Neubaustrecke Stuttgart – Augsburg
Bereich Stuttgart – Wendlingen mit Flughafenbindung

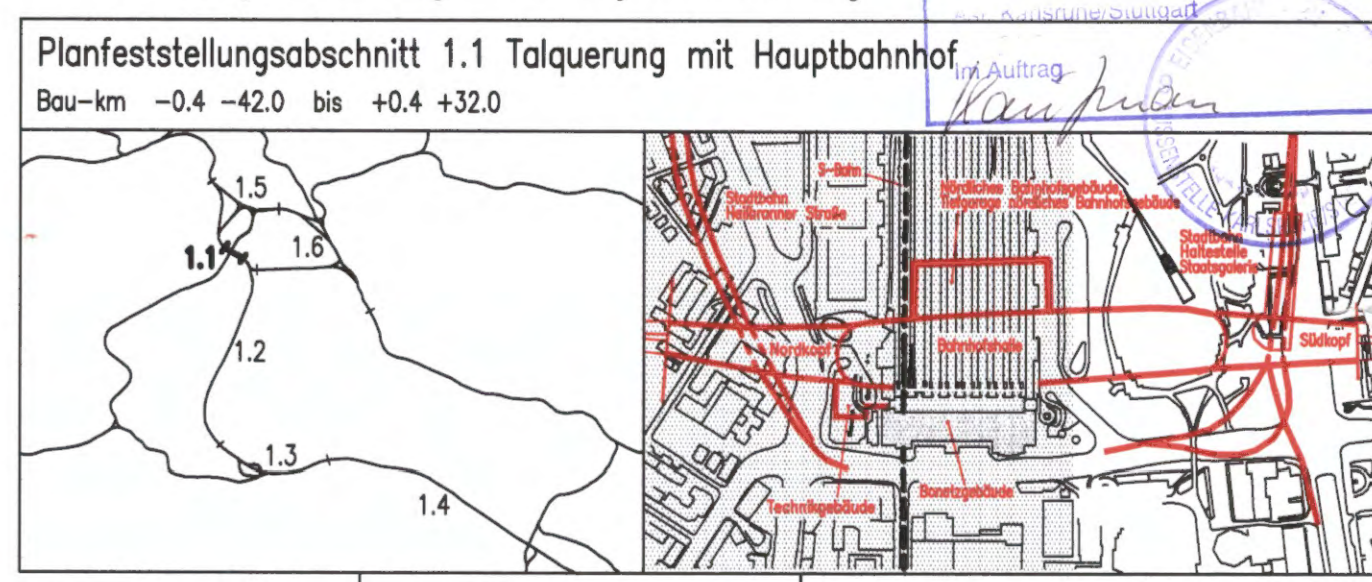

Geographische Codierung 1.1 0 0 0 0	Blattschnittcodierung 4 8 1 3 H F - -	Organisatorische Codierung P 1 t v - U K 1 9 - -
Auftraggeber DBProjekt GmbH Stuttgart 21	Projektsteuerung Drewe & Sommer Infr. Consult & Management GmbH Lautenschlagerstraße 2 70373 Stuttgart Tel. 07 11 / 2 27 85 - 0 Fax. 07 11 / 2 27 85 - 11	Planer - bearbeitet im Auftrag der DBProjekt GmbH Stuttgart 21 Ingenieur - Anhaltgemeinrecht 802 Ingenieurbüro Honorar Landstraße 135-137 Eckstraße 11 70186 Stuttgart Tel. 07 11 / 22 29 33 - 10 Tel. 0711 / 90921 - 0 Fax. 0711 / 22 29 33 - 90 Fax. 0711 / 90921 - 437

Lageplan Nord Gleis- / Bahnstreckenebene Ebene (-1)		Datum 08/01	Name Wi / Hop
Maßstab 1:1000		Gezeichnet	
"Urheberschutz" - Alle Rechte bei der DBProjekt GmbH Stuttgart 21		Geändert	
Änderungsvermerke		Bearbeiter 08/01 RI	
Gemeinungsvermerk - Eisenbahn-Bundesamt		Datum 24.08.2001	
Datum		Name	
Gemeinungsvermerk		Unterschrift	
Datum		Name	
Gemeinungsvermerk		Unterschrift	

Freigabe DBProjekt GmbH Stuttgart 21
gez. R. Baur *53-01*
Datum: 24.08.2001
Ersatz für Plan-Nr.
Ersatz durch Plan-Nr.
Anlage Planfeststellungsunterlagen
Anlage 4.1
Blatt 1 von 1