

- LEGENDE:**
- neue Bauwerke
 - Abbruch
 - geplante Bebauung Südwest LB
 - nachrichtlich neue Bauwerke
 - nachrichtlich Bestand
- 1.xxxx lfd. Nr. im Bauwerksverzeichnis
- Baustraßen und Baustelleneinrichtungsflächen, siehe Anlage 13


Kartengrundlage: Bestandsdaten der DB AG
 Digitale Stadtkarte des Stadtmessamtes Stuttgart
 Für das Projekt Stuttgart 21 überarbeitet durch SEIB Ingenieur-Consult GmbH

Stuttgart 21 DBProjekt Stuttgart 21 Deutsche Bahn **DB**

Planfestgestellt gemäß § 18 Abs. 1 AEG vom **28. Jan. 2005**
 AZ: 59160 PAP-PS21-PFA 1.1

Umgestaltung des Bahnknotens Stuttgart
 Ausbau- und Neubaustrecke Stuttgart - Augsburg
 Bereich Stuttgart-Wendlingen mit Flughafenbindung

Planfeststellungsabschnitt 1.1 Talquerung mit Hauptbahnhof
 Bau-km -0,4 -42,0 bis +0,4 +32,0

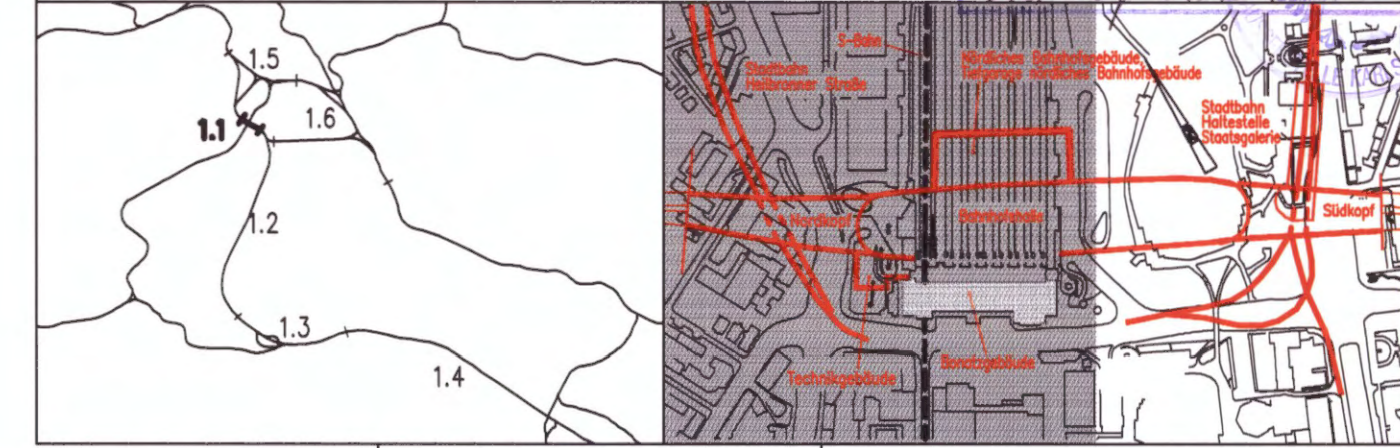

Geographische Codierung 1.1 2 1 0 0	Blattschnittcodierung 4 8 1 3 H F - -	Organisatorische Codierung P l s e l k s l -
PFA Baubereich Blattschnitt	Streckennummer Block	Phase Planzeichen Gewerk Ebene Probestell Index

Auftraggeber DBProjekt GmbH Stuttgart 21 Mollstraße 23 70391 Stuttgart Tel. 07 11 / 2 27 85 - 0 Fax. 07 11 / 2 27 85 - 11	Projektsteuerung Drees & Sommer Infra-Consult & Management GmbH Ludwigsplatzstraße 2 70373 Stuttgart Tel. 07 11 / 22 29 33 - 10 Fax. 07 11 / 22 29 33 - 90	Planer - bearbeitet im Auftrag der DBProjekt GmbH Stuttgart 21 Ingenieur - Arbeitsgemeinschaft RIS Ingenieurgesellschaft Hans-Joachim-Landstraße 135-137 60314 Frankfurt a. M. Tel. 069 / 89221 - 0 Fax. 069 / 89221 - 437	Bef und Partner GmbH Eisenbahnstraße 11 70380 Stuttgart Tel. 0711 / 64924 - 0 Fax. 0711 / 64924 - 10 Stuttgart, den 10.08.2001 gez. Dr. Eisert
---	---	---	---

Lageplan S-Bahn Verbindungsebene Ebene (-2)		Datum	Name
Gezeichnet	08/01	Gm / Hap	
Bearbeiter	08/01	Brit / Ri	
Geändert			

"Urheberschutz" - Alle Rechte bei der DBProjekt GmbH Stuttgart 21

Maßstab: **1:1000**

Änderungsvermerke		Freigabe DBProjekt GmbH Stuttgart 21	
Index	Änderungen	Datum	Name
Genehmigungsvermerk - Eisenbahn-Bundesamt		Anlage Planfeststellungsunterlagen	
Datum	Genehmigungsvermerk	Name	Unterschrift
		Anlage 4.8	
		Blatt 1 von 1	

P:\971289\ACAD\Anl_4.8.dwg / 4.8.plt Dateiname: 121PK15.DWG Plot-Datei: 121PK15.DWG Planstand: 10.08.2001