

Fortsetzung siehe: Plan Anlage Nr. 4.10

- LEGENDE:**
- neue Bauwerke
 - Abbruch
 - neue Bauwerke nachrichtlich
 - Bestand
- [1.xxxx] lfd. Nr. im Bauwerksverzeichnis
- Baustraßen und Baustelleneinrichtungsf lächen, siehe Anlage 13

Kartengrundlage: Bestandsdaten der DB AG
 Digitale Stadtkarte des Stadtmessungsamtes Stuttgart
 Für das Projekt Stuttgart 21 überarbeitet durch SEIB Ingenieur-Consult GmbH

Stuttgart


21 DBProjekt Stuttgart 21

Deutsche Bahn **DB**

Planfeststellungsbeschluss Nr. 59160 PAP-PS21-PFA 1.1 vom 28. Jan. 2005

Umgestaltung des Bahnknotens Stuttgart
 Ausbau- und Neubaustrecke Stuttgart - Augsburg
 Bereich Stuttgart-Wendlingen mit Flughafenbindung

Planfeststellungsabschnitt 1.1 Talquerung mit Hauptbahnhof
 Bau-km -0.4 -42.0 bis +0.4 +32.0

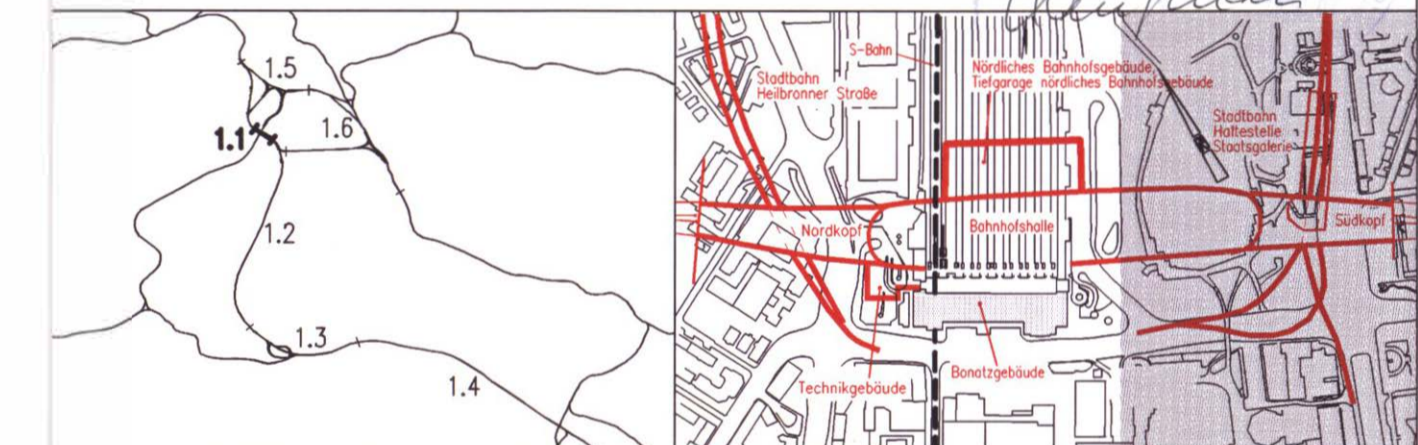

Geographische Codierung 1 1 4 5 0 0 <small>PFA Baubauabschnitt Blattschnitt</small>	Blattschnittcodierung 4 8 1 3 H G - 2 - <small>Streckennummer Bezirk</small>	Organisatorische Codierung P I t v - I K 1 9 - <small>Phase Planzeichen Gewerk Ebene Planinhalt Index</small>
Auftraggeber DBProjekt GmbH Stuttgart 21 <small>Wolfenbüttelstr. 20 70191 Stuttgart Tel. 07 11 / 2 27 85 - 0 Fax. 07 11 / 2 27 85 - 11</small>	Projektsteuerung Drees & Sommer <small>Infra Consult & Management GmbH Lauterbachstraße 2 70173 Stuttgart Tel. 07 11 / 22 29 33 - 10 Fax. 07 11 / 22 29 33 - 90</small>	Planer - bearbeitet im Auftrag der DBProjekt GmbH Stuttgart 21 <small>Ingenieur - Arbeitsgemeinschaft BCS Ingenieurgesellschaft Hanover Landstraße 135-137 60314 Frankfurt a. M. Tel. 069 / 55921 - 0 Fax. 069 / 55921 - 437</small> <small>Boll und Partner GmbH Eltzstraße 11 70180 Stuttgart Tel. 0711 / 64954 - 0 Fax. 0711 / 64954 - 10</small> <small>gez. Münzner</small>

Lageplan Süd
 Unterer Schloßgarten
 Ableitungskanal Sicherheitsdränage

"Urheberschutz" - Alle Rechte bei der DBProjekt GmbH Stuttgart 21

Änderungsvermerke

Index	Änderungen	Datum	Name

Genehmigungsvermerk - Eisenbahn-Bundesamt

Datum	Genehmigungsvermerk	Name	Unterschrift

Datum Name

Gezeichnet 08/01 How

Bearbeiter 08/01 Braig

Geändert

Maßstab **1:1000**

Freigabe DBProjekt GmbH Stuttgart 21
 gez. R. Baur **53-15**

Datum: 24.08.2001

Ersatz für Plan-Nr. Phase Index
 Ersetzt durch
 Plan-Nr.

Anlage Planfeststellungsunterlagen

Anlage 4.12

Blatt 1 von 1

H:\PS21\ PLANNING\NEU\BOLL\LAGEPLAN\1145PK19.DWG Dateiname: 1145PK19.DWG Plot-Datei: 1145PK19_00... Planstand: 10.08.2001