

LEGENDE:

	neue Bauwerke		geplante Bebauung Südwest LB nachrichtlich
	Abbruch		neue Bauwerke nachrichtlich
			Bestand

Kartengrundlage: Bestandsdaten der DB AG
 Digitale Stadtkarte des Stadtmessungsamtes Stuttgart
 Für das Projekt Stuttgart 21 überarbeitet durch SEIB Ingenieur-Consult GmbH


Stuttgart 21 DBProjekt Stuttgart 21

NUR ZUR INFORMATION

Deutsche Bahn

zur Information

Umgestaltung des Bahnknotens Stuttgart
 Ausbau- und Neubaustrecke Stuttgart – Augsburg
 Bereich Stuttgart–Wendlingen mit Flughafenbindung

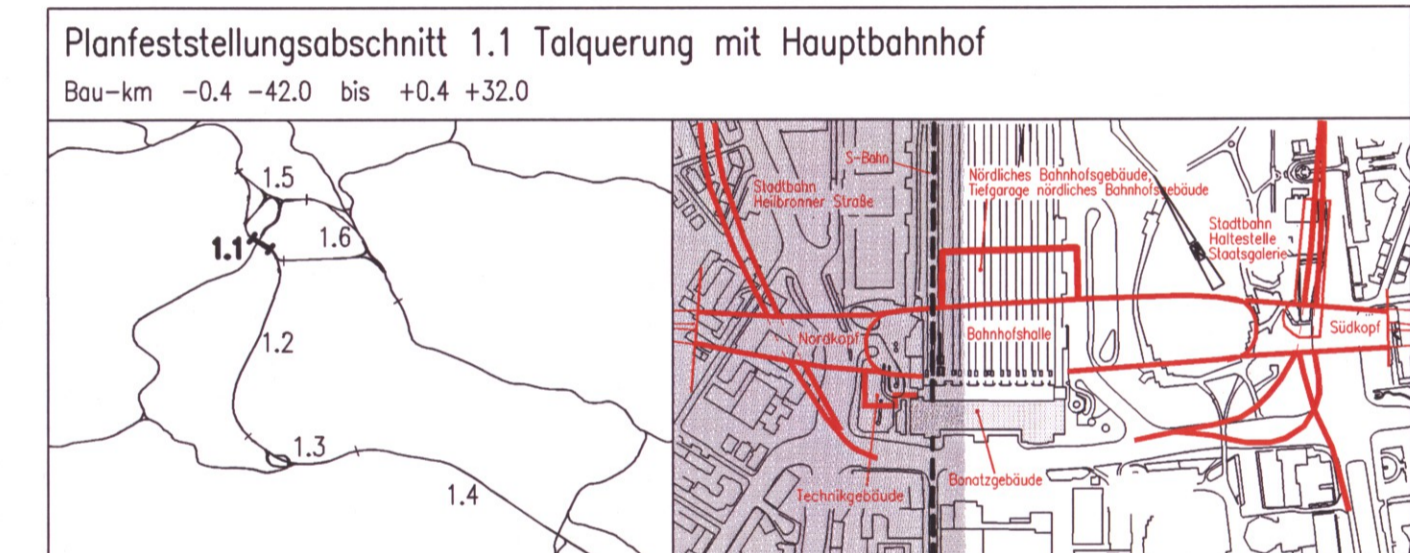

Geographische Codierung 1 1 01 0 0	Blattschnittcodierung 4 H F - 1	Organisatorische Codierung P 1 1 V - 1 K 5 T
Auftraggeber DBProjekt GmbH Stuttgart 21	Projektsteuerung Dress & Sommer	Planner - bearbeitet im Auftrag der DBProjekt GmbH Stuttgart 21
Wolfrumstr. 20 70181 Stuttgart Tel. 07 11 / 2 27 85 - 0 Fax. 07 11 / 2 27 85 - 11	Infra Consult & Management GmbH Ludwigsplatzstr. 2 70173 Stuttgart Tel. 07 11 / 2 29 33 - 10 Fax. 07 11 / 2 29 33 - 90	Boll & Partner GmbH Eisenstraße 11 70180 Stuttgart Tel. 0711 / 64954 - 0 Fax. 0711 / 64954 - 10 gez. Münzner
Stuttgart, den 10.08.2001		

Verlegung Stadtbahn Heilbronner Str. und Anschluß Stadtbahnlinie U12		Datum	Name
Lageplan Variante D		Gezeichnet	08/01 How
		Bearbeiter	08/01 Braig
		Geändert	
		Maßstab 1:1000	
"Urheberschutz" - Alle Rechte bei der DBProjekt GmbH Stuttgart 21		Freigabe DBProjekt GmbH Stuttgart 21	
Änderungsvermerke		gez. R. Baur	
Index	Änderungen	Datum	Name
		Datum: 24.08.2001 22-27	
		Ersatz für Plan-Nr. <input type="text"/>	
		Ersatz durch Plan-Nr. <input type="text"/>	
		Anlage Planfeststellungsunterlagen	
Genehmigungsvermerk - Eisenbahn-Bundesamt		Anlage 7.2.3.14	
Datum	Genehmigungsvermerk	Name	Unterschrift
Blatt 1 von 1			