


Fortsetzung siehe Plan
Anlage Nr. 13.8

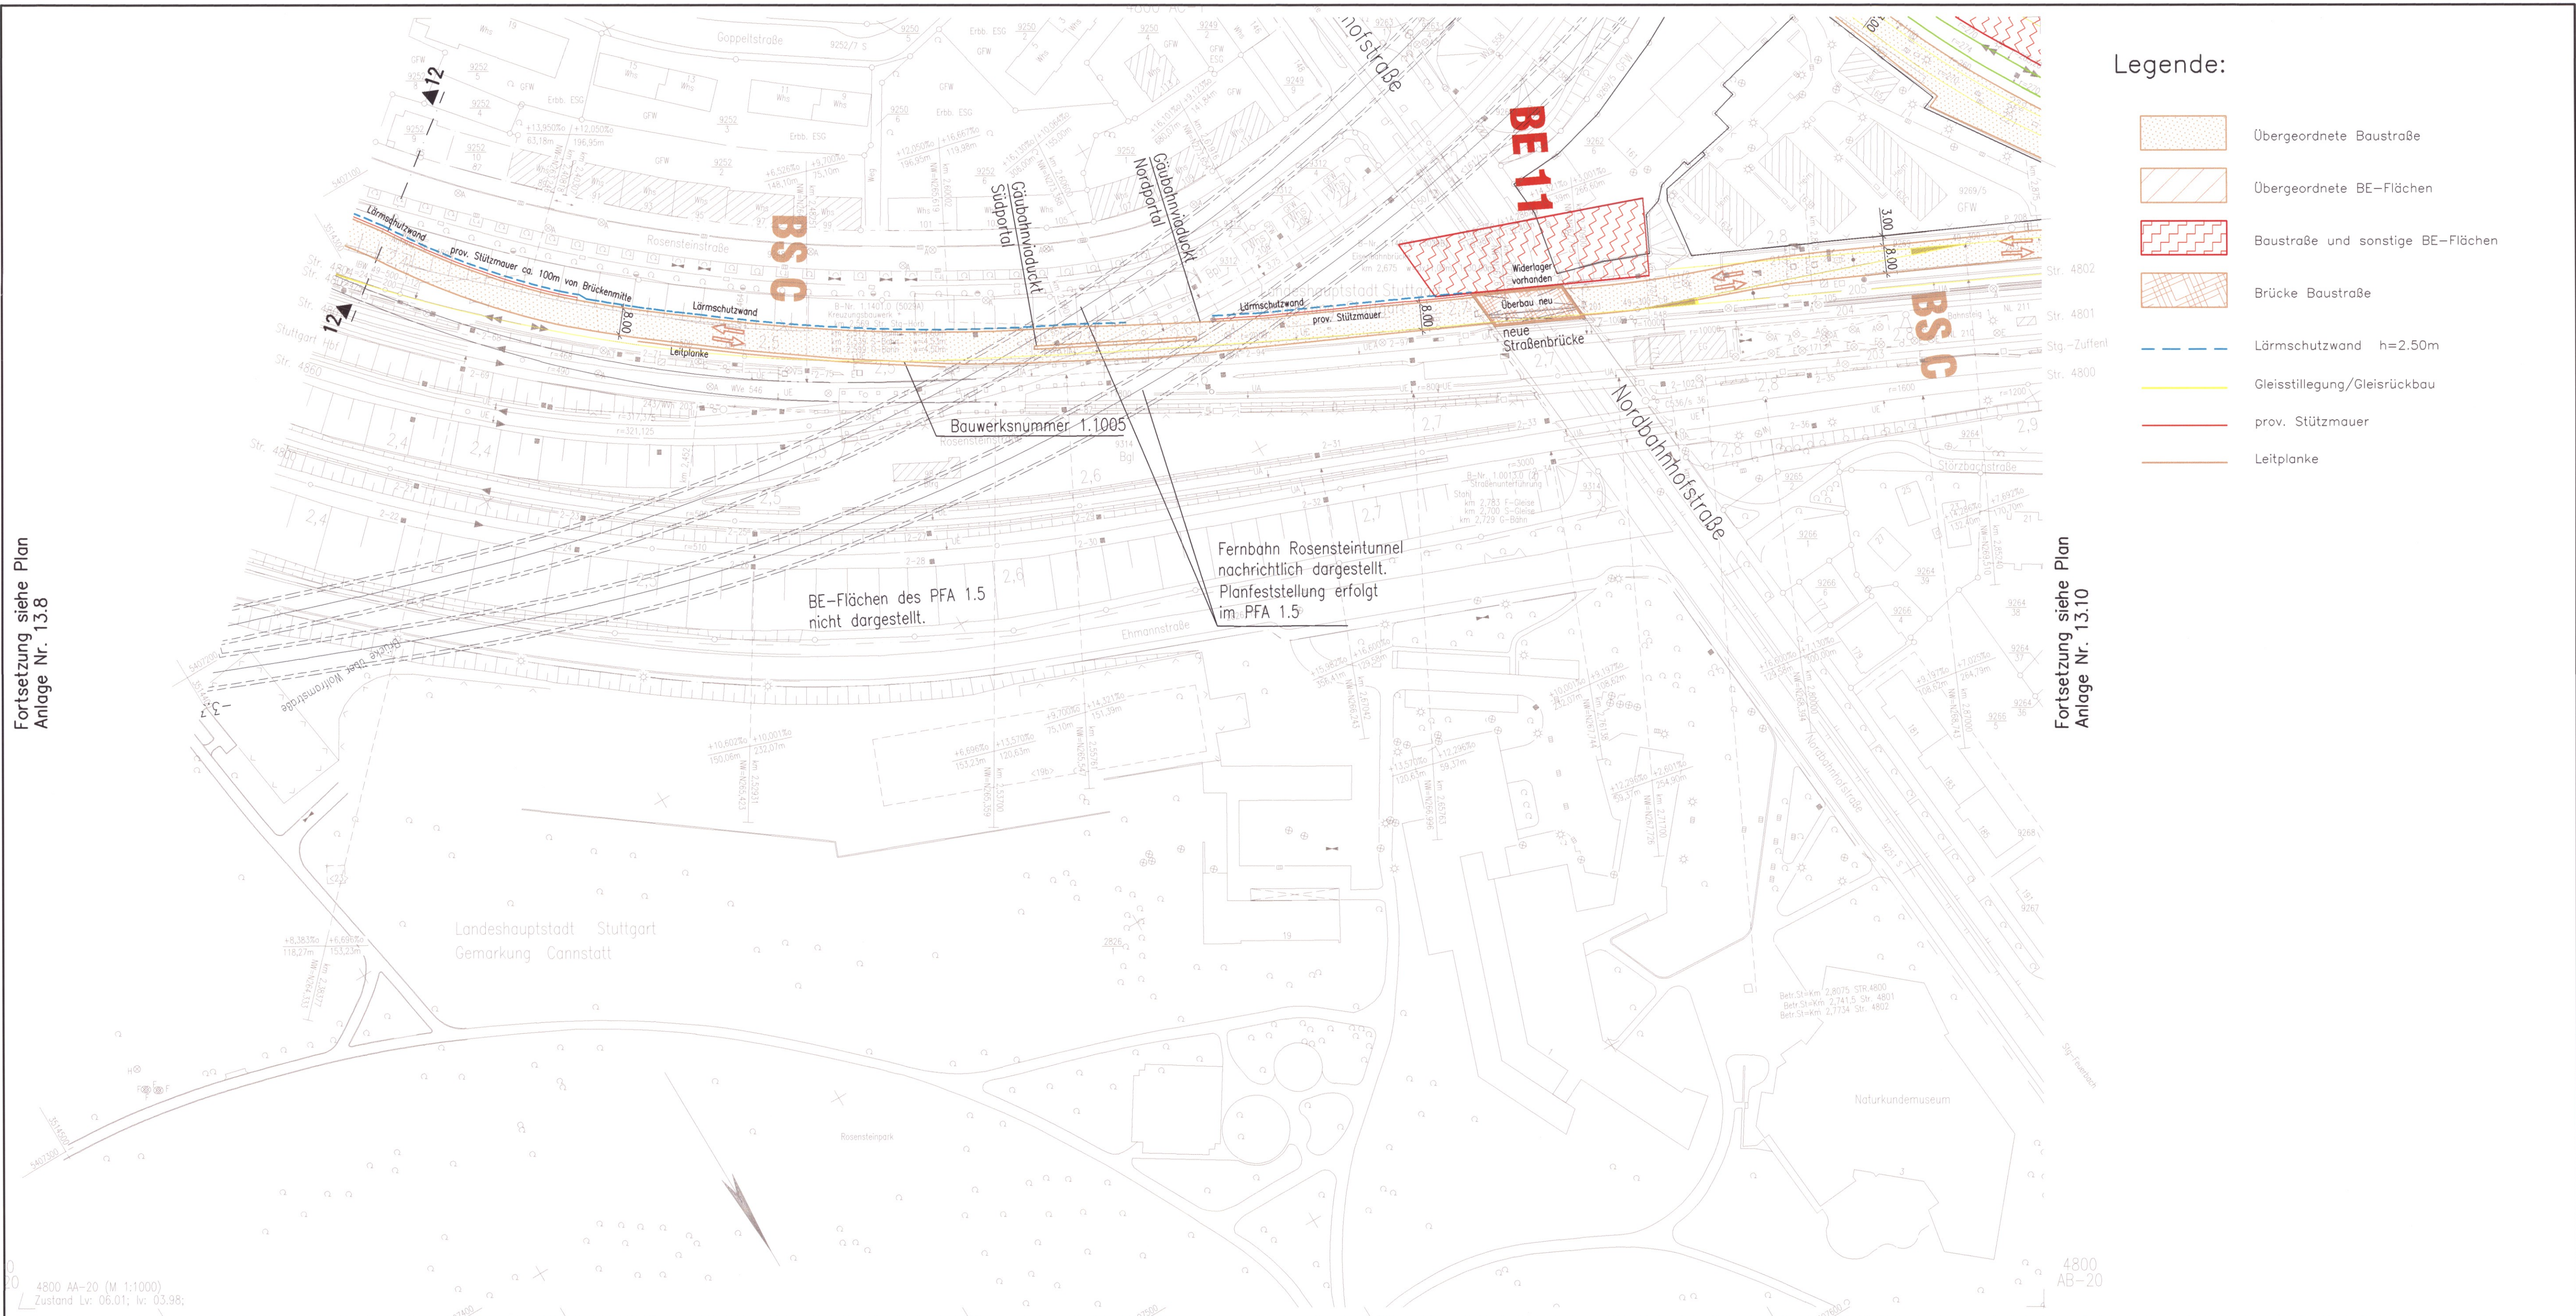

Legende:

- Übergeordnete Baustraße
- Übergeordnete BE-Flächen
- Baustraße und sonstige BE-Flächen
- Brücke Baustraße
- Lärmschutzwand h=2,50m
- Gleisstilllegung/Gleisrückbau
- prov. Stützmauer
- Leitplanke

Fortsetzung siehe Plan
Anlage Nr. 13.10

4800 AA-20 (M 1:1000)
Zustand Lr: 06.01; Iv: 03.98;

Schnitt 12-12 siehe Anlage 13.15

Fahrbahnaufbau nach RStO 86 entsprechend
Tafel 1: Bauweisen mit bituminöser Decke für Fahrbahnen,
für Bauklasse SV bzw. I.

| Bauklasse | SV | I |
|---------------------|-------|-------|
| Deckschicht | 4cm | 4cm |
| Binderschicht | 8cm | 8cm |
| bit. Tragschicht | 18cm | 14cm |
| Schottertragschicht | >30cm | >34cm |
| Gesamtdicke | >60cm | >60cm |

Kartengrundlage: Bestandsdaten der DB AG
Digitale Stadtkarte des Stadtmessungsamtes Stuttgart
Für das Projekt Stuttgart 21 überarbeitet durch SEIB Ingenieur-Consult GmbH

Stuttgart **21** DBProjekt Stuttgart 21

Deutsche Bahn **DB**

Planfestgestellt gemäß § 18 Abs. 1 AEG durch Beschluss vom 28. Jan. 2005
Az.: 50160 PAP P221 PPA 1.1

Umgestaltung des Bahnknotens Stuttgart
Ausbau- und Neubaustrecke Stuttgart – Augsburg
Bereich Stuttgart-Wendlingen mit Flughafenanbindung

Planfeststellungsabschnitt 1.1 Talquerung mit Hauptbahnhof
Bau-km -0,4 -42,0 bis +0,4 +32,0



| Geographische Codierung | Blattschnittcodierung | Organisatorische Codierung |
|-----------------------------|-----------------------------------|--|
| 1.1 7 0 0 0 | 4 8 0 0 A A - 2 0 | P l t v - I K 7 C - |
| PFA Baubereich Blattschnitt | Strassennummer Bezirk | Phase Planzeichen Gewerk Ebene Planhalt. Index |

Auftraggeber: DBProjekt GmbH Stuttgart 21
 Projektsteuerung: Drees & Sommer, Infra Consult & Management GmbH
 Planer - bearbeitet im Auftrag der DBProjekt GmbH Stuttgart 21: Ingenieur - Arbeitsgemeinschaft BOS Ingenieursozialist, Ball und Partner GmbH

| Baulogistik | | Datum | Name |
|---|------------|--------------------------------------|--------|
| Lageplan Baustraße und Logistikflächen Teil 5 | | 08/01 | Ni. |
| Gezeichnet | | 08/01 | Müller |
| Bereitet | | | |
| Geändert | | | |
| Maßstab | | 1:1000 | |
| "Urheberschutz" - Alle Rechte bei der DBProjekt GmbH Stuttgart 21 | | | |
| Änderungsvermerke | | Freigabe DBProjekt GmbH Stuttgart 21 | |
| Index | Änderungen | Datum | Name |
| | | | |
| Datum: 24.08.2001 | | gez. R. Baur | |
| Ersatz für Plan-Nr. | | Phase | Index |
| Ersatz durch | | | |
| Plan-Nr. | | | |
| Anlage Planfeststellungsunterlagen | | | |
| Anlage 13.9 | | 47-24 | |
| Blatt 1 | | von 1 | |