

LEGENDE:

- neue Bauwerke
- neue Bauwerke nachrichtlich
- Bestand


Hinweis: Abzubrechende Bauwerke siehe Anlagen 4 und 13.5 bis 13.11

Ebene +1 und aufgehende Geschosse des Nördlichen Bahnhofgebäudes nur nachrichtlich dargestellt.

Kartengrundlage: Bestandsdaten der DB AG
 Digitale Stadtkarte des Stadtmessungsamtes Stuttgart
 Für das Projekt Stuttgart 21 überarbeitet durch SEIB Ingenieur-Consult GmbH

Stuttgart **21** DBProjekt Stuttgart 21 Deutsche Bahn **DB**

Umgestaltung des Bahnknotens Stuttgart
 Ausbau- und Neubaustrecke Stuttgart – Augsburg
 Bereich Stuttgart–Wendlingen mit Flughafenanbindung Nur zur Information

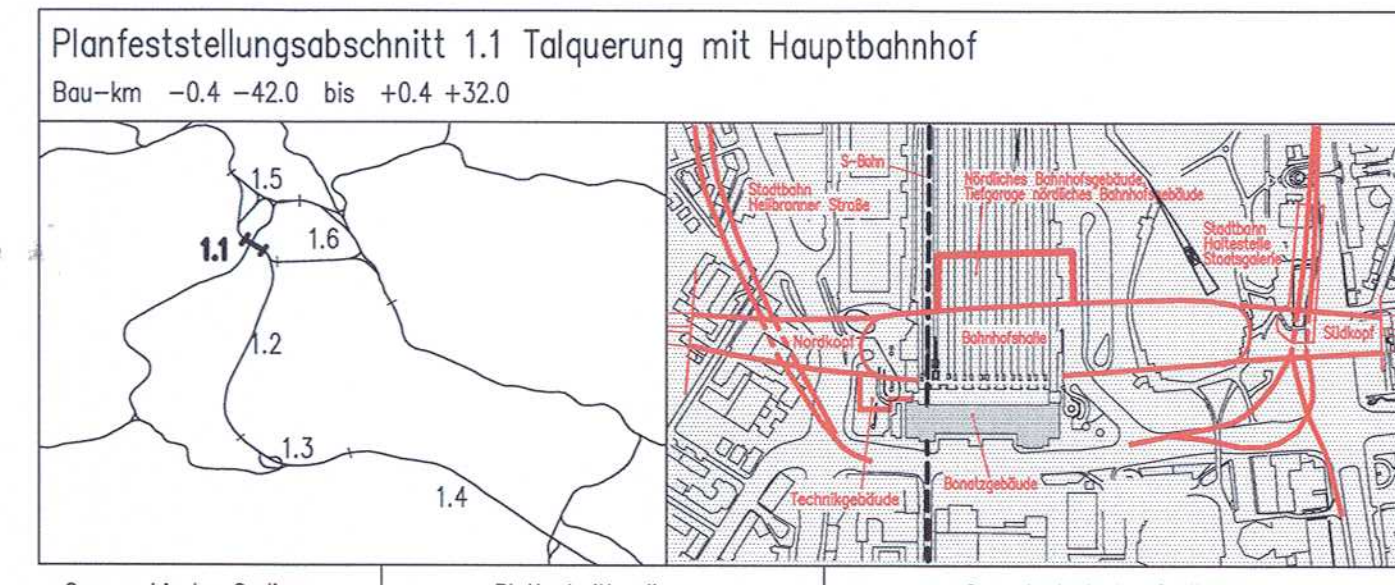

Geographische Codierung 1 1 0 0 0 0	Blattschnittcodierung 4 8 1 3 H F - 6 0	Organisatorische Codierung P 1 V 1 1 U 1 T 1 - 1
Auftraggeber DBProjekt GmbH Stuttgart 21 Mullerstraße 20 70391 Stuttgart Tel. 07 11 / 2 27 85 - 0 Fax. 07 11 / 2 27 85 - 11	Projektsteuerung Drees & Sommer Infa Consult & Management GmbH Liedersheimerstraße 2 70173 Stuttgart Tel. 07 11 / 2 29 33 - 10 Fax. 07 11 / 2 29 33 - 90	Planner – bearbeitet im Auftrag der DBProjekt GmbH Stuttgart 21 Ingenieur – Arbeitsgemeinschaft BGS Ingenieurgesellschaft Hessener Landstraße 135-137 60314 Frankfurt a. M. Tel. 069 / 89261 - 0 Fax. 069 / 89261 - 407 Boll und Partner GmbH Deutscheide 11 70180 Stuttgart Tel. 0711 / 64654 - 0 Fax. 0711 / 64654 - 10 Stuttgart, den 10.08.2001 gez. Dr. Eisert

Übersichtslageplan PFA 1.1

Datum	Name
Gezeichnet	08/01 Wi / Hop
Bearbeitet	08/01 Ri
Geändert	
Maßstab	1:5000

"Urheberrecht" – Alle Rechte bei der DBProjekt GmbH Stuttgart 21

Änderungsvermerke

Index	Änderungen	Datum	Name
1	veränderter Maßstab 1:5000	11.08.2013	Wi

Freigabe DBProjekt GmbH/ Stuttgart 21
 27. OKT. 2011 R. Bau
 Datum: 24.08.2001
 Ersatz für Plan-Nr. Phase Index
 Ersetzt durch
 Plan-Nr.
 Anlage Planfeststellungsunterlagen
 Anlage 2.6
 Blatt 1A von 1

Datum	Genehmigungsvermerk	Name	Unterschrift

Dateiname: 100P11T.DWG Plot-Datei: 100P11T.DWG Planstanz: 05.08.2013

P:\Projekte\2013\13005-5_21_Druck_mittleren_Schrittwerkzeugs_Vize-Prozessingenieur-Datensatz-DB-TRM\SHIT-08-Datensatz_14-Hinweis_Planfeststellungsabschnitt_1.1.dwg
 P:\Projekte\2013\13005-5_21_Druck_mittleren_Schrittwerkzeugs_Vize-Prozessingenieur-Datensatz-DB-TRM\SHIT-08-Datensatz_14-Hinweis_Planfeststellungsabschnitt_1.1.dwg