

LEGENDE:

- neue Bauwerke
- Abbruch
- lfd. Nr. im Bauwerksverzeichnis
- neue Bauwerke nachrichtlich
- Bestand


Baustraßen und Baustelleneinrichtungsfächen, siehe Anlage 13

Kartengrundlage: Bestandsdaten der DB AG
 Digitale Stadtkarte des Stadtmesungsamtes Stuttgart
 Für das Projekt Stuttgart 21 überarbeitet durch SEIB Ingenieur-Consult GmbH

Stuttgart **21** DBProjekt Stuttgart 21 Deutsche Bahn **DB**

Umgestaltung des Bahnknotens Stuttgart
 Ausbau- und Neubaubstrecke Stuttgart – Augsburg
 Bereich Stuttgart-Wendlingen mit Flughafenanbindung

Planfeststellungsabschnitt 1.1 Talquerung mit Hauptbahnhof
 Bau-km -0.4 – +2.0 bis +0.4 +32.0

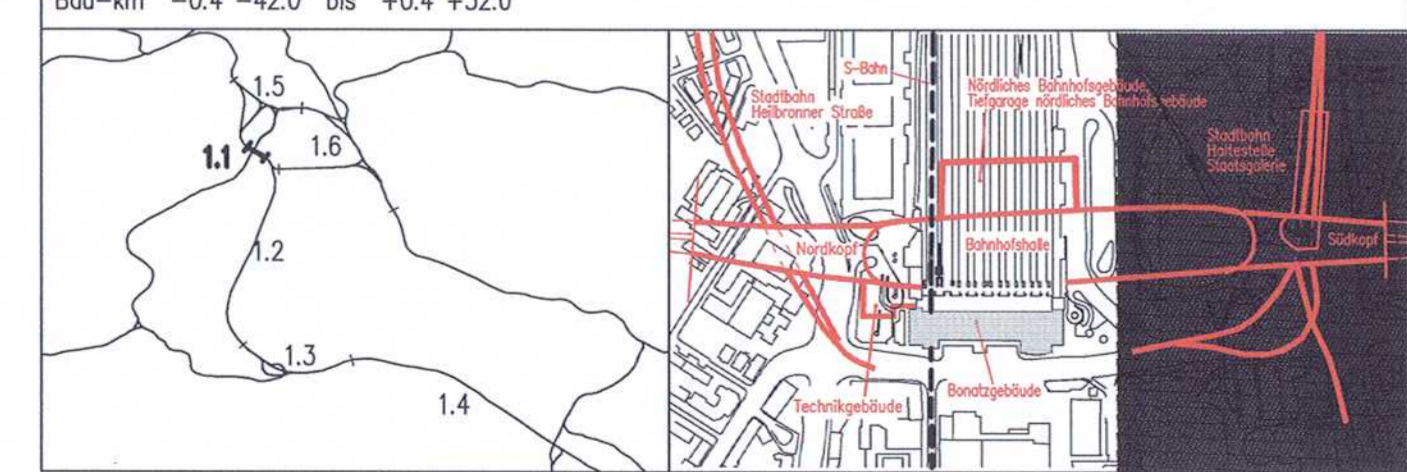

Geographische Codierung FFA Bauabschnitt Blattabschnitt	Blattschnittcodierung Streckennummer Bezirk	Organisatorische Codierung Planabschnitt Gewerk Ebene Planhaft Index
1 1 0 0 0 0	4 8 1 3 H G - -	P I t v - I K 2 9 -
Auftraggeber DBProjekt GmbH Stuttgart 21 Müllerstr. 20 70372 Stuttgart Tel. 07 11 / 2 27 85 - 0 Fax. 07 11 / 2 27 85 - 11	Projektleitung Drees & Sommer Inba-Corstell & Management GmbH Landratsplatz 2 70373 Stuttgart Tel. 07 11 / 22 29 33 - 10 Fax. 07 11 / 22 29 33 - 90	Planer - bearbeitet im Auftrag der DBProjekt GmbH Stuttgart 21 Ingenieur - Arbeitsgemeinschaft B&B Partner GmbH Stuttgart, den 10.08.2001 gez. Münzner

Lageplan Süd
 Gleis-/Bahnsteigebene Ebene (-1)

Datum: 08/01
 Name: Braig

Gezeichnet: 08/01
 Bearbeiter: Braig
 Geändert:
 Maßstab: 1:1000

„Urheberschutz“ – Alle Rechte bei der DBProjekt GmbH Stuttgart 21

Index	Änderungen	Datum	Name
A	enthalten über HS 150000	31.05.2001	me

Freigabe DBProjekt GmbH Stuttgart 21
 27.08.2001
 Datum: 24-08-2001

Ersatz für Plan-Nr.
 Ersetzt durch
 Plan-Nr.
 Anlage Planfeststellungsunterlagen

Anlage 4.4
 Blatt 1A von 1

Planungsrechtliche Zulassungsentscheidung erteilt am 8. November 2014
 Eisenbahn-Bundesamt, Außenstelle Karlsruhe/Badung
 Unterschrift:
 im Auftrag:
 Plan-Nr.: 100P/21/00...
 Planstand: 12.08.2013

P:\Projekte\2013\13005_S_21_Druck_mittlere_Schnittseiten\14g_Planunterlagen-Drahtplan\14g_Planunterlagen-EB-14g_Planunterlagen_A\100P28_1-1.dwg
 27.08.2001 11:07
 Zustand: L3, 06.01.11