


- LEGENDE:**
- neue Bauwerke
 - Abbruch
 - lfd. Nr. im Bauwerksverzeichnis
 - neue Bauwerke nachrichtlich
 - Bestand
- Baustraßen und Baustelleneinrichtungsflächen, siehe Anlage 13

Kartengrundlage: Bestandsdaten der DB AG
 Digitale Stadtkarte des Stadtmesungsamtes Stuttgart
 Für das Projekt Stuttgart 21 überarbeitet durch SEIB Ingenieur-Consult GmbH

Stuttgart 21 DBProjekt Stuttgart 21 Deutsche Bahn **DB**

Umgestaltung des Bahnknotens Stuttgart
 Ausbau- und Neubaustrecke Stuttgart – Augsburg
 Bereich Stuttgart–Wendlingen mit Flughafenbindung

Planfeststellungsabschnitt 1.1 Talquerung mit Hauptbahnhof
 Bau-km -0,4 – +2,0 bis +0,4 +32,0

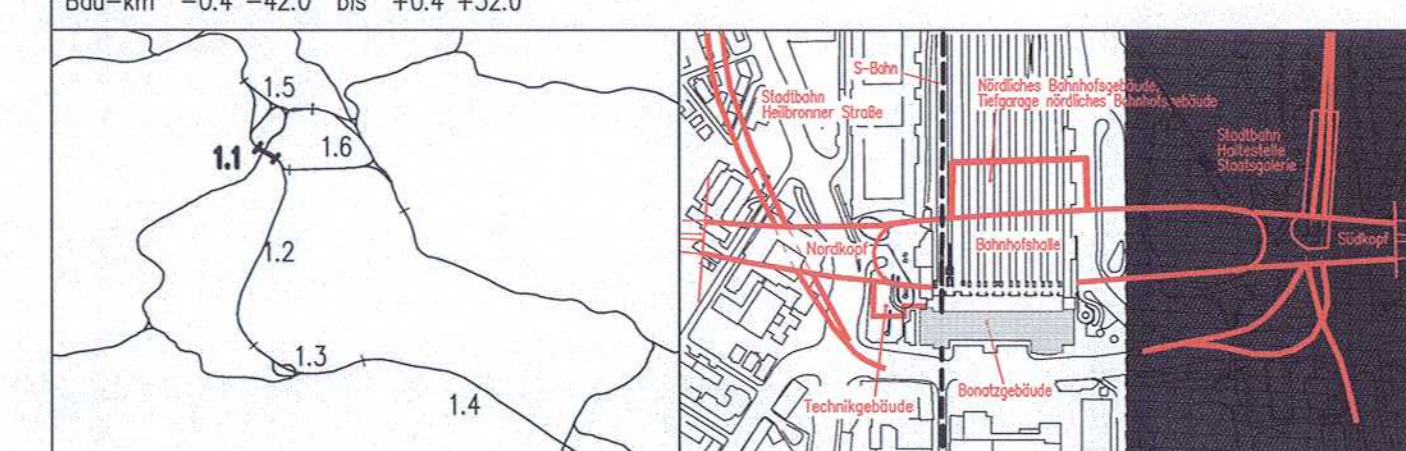

Geographische Codierung		Blattschnittcodierung		Organisatorische Codierung	
1	1	4	8	1	1
Auftraggeber		Projektleitung		Planer	
DBProjekt GmbH Stuttgart 21		Draex & Partner		DBProjekt GmbH Stuttgart 21	

Lageplan Süd		Datum	
Draufsicht		Name	
Ebene (+1)		How	
		Braig	

"Uberschutz" – Alle Rechte bei der DBProjekt GmbH Stuttgart 21		Maßstab: 1:1000	
Änderungsvermerke		Freigebe DBProjekt GmbH Stuttgart 21	
Datum		Datum: 24.08.2001	
Erstellt durch		Erstellt durch	
Anlage Planfeststellungsunterlagen		Anlage Planfeststellungsunterlagen	
Blatt 1A von 1		Blatt 1A von 1	

Fortsetzung siehe Plan Anlage Nr. 4.3