

**LEGENDE:**

- Leitungsbstand
- x — Leitungsbstand, entfällt auf die ausge-x-te Länge
- Leitungsbstand, wird auf Länge der roten Parallellinie im Bauzustand gesichert
- - - - - weiterer Verlauf der Leitung nicht dargestellt
- • — Leitungsende
- • — Querschnittsänderung, Schacht o.ä. im Leitungsstrang
- • — Angabe der Fließrichtung

"im Bauzustand sichern" bedeutet:

Leitungen werden während der Baumaßnahmen gesichert. (z.B. am Baugrubenverbau, über Hilfsbrücken, Baubehelfe oder dergl.) Es handelt sich um bauzeitliche Lagen für die betroffenen Leitungen. Nach Ende der Baumaßnahmen liegen die Leitungen wieder in der ursprünglichen Lage.

1.5xxx laufende Nummer im Bauwerksverzeichnis


Abzubrechende Bauwerke siehe Anlagen 4 und Anlagen 13.5–13.11

Kartengrundlage: Bestandsdaten der DB AG  
 Digitale Stadtkarte des Stadtmesungsamtes Stuttgart  
 Für das Projekt Stuttgart 21 überarbeitet durch SEIB Ingenieur-Consult GmbH

Stuttgart **21** DBProjekt Stuttgart 21 Deutsche Bahn **DB**

**Umgestaltung des Bahnknotens Stuttgart**  
 Ausbau- und Neubaustrecke Stuttgart – Augsburg  
 Bereich Stuttgart-Wendlingen mit Flughafenanbindung

Planfeststellungsabschnitt 1.1 Talquerung mit Hauptbahn  
 Bau-km -0,4 -42,0 bis +0,4 +32,0

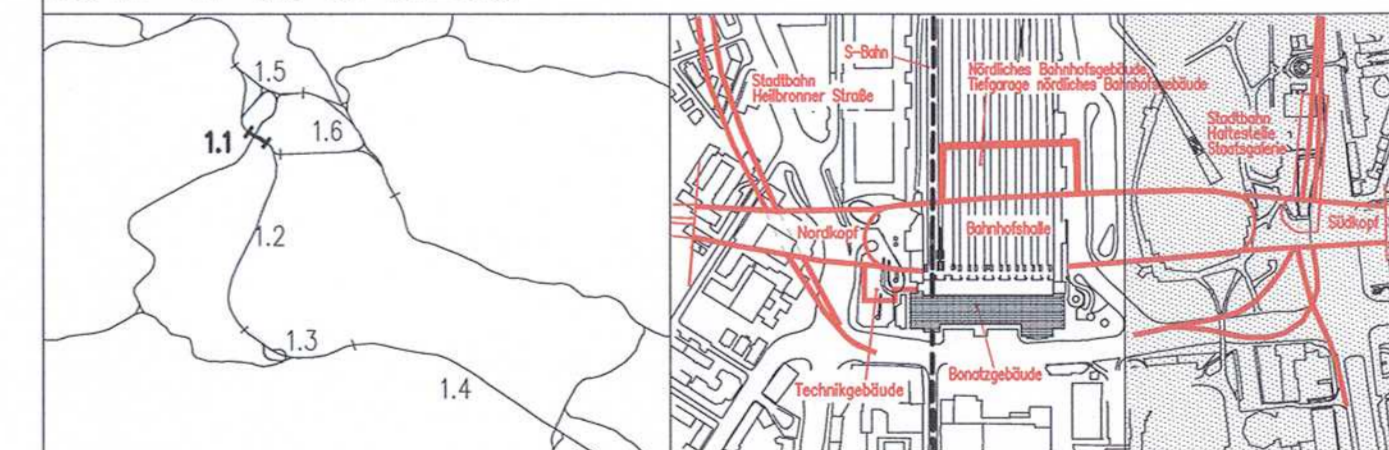

Geographische Codierung 1 1 0 0 0 0	Blattschnittcodierung 4 8 1 3 H G - - -	Organisatorische Codierung P I L T V - - - I K Z L - -
Auftraggeber PFA Bauabschnitt Blattschnitt	Projektleitung Dress & Sommer Infa Consult & Management GmbH Ludwigsplatz 2 70373 Stuttgart Tel. 07 11 / 2 27 85 - 0 Fax. 07 11 / 2 27 85 - 11	Planer - Bearbeiter im Auftrag der DBProjekt GmbH Stuttgart 21 Ingenieur - Arbeitsgemeinschaft B&B Partner GmbH Hörner Landstraße 15-17 60314 Frankfurt a. M. Tel. 069 / 9502 - 0 Fax. 069 / 9502 - 437 Stuttgart, den 10.08.2013 gez. Münzner

**Leitungsbestands- und Leitungsverlegeplan**  
 Lageplan Süd  
 Strom

Datum: 08/01  
 Name: Müller

Bearbeiter: Müller  
 Geändert:

Maßstab: 1:1000

"Urheberschutz" – Alle Rechte bei der DBProjekt GmbH Stuttgart 21

Änderungsvermerke

Index	Änderungen	Datum	Name
1	verkleinert: Blätter 15, 16, 17	31.05.2013	Hess

Freigabe DBProjekt GmbH Stuttgart 21  
 gez. R. Baur  
 Datum: 04.08.2013

Ersetzt für Plan-Nr. \_\_\_\_\_ Phase \_\_\_\_\_ Index \_\_\_\_\_  
 Plan-Nr. \_\_\_\_\_

Anlage Planfeststellungsunterlagen  
 Anlage 8.2  
 Blatt 1A von 1

Planungsrechtliche  
 Zulassungsentscheidung  
 erteilt am 6. November 2014  
 69160-09/Pkt008-23044008  
 Eisenbahn-Bundesamt,  
 Außenstelle Karlsruhe/Stuttgart

Im Auftrag: \_\_\_\_\_ Unterschrift \_\_\_\_\_  
 Rang: \_\_\_\_\_

Opk21.dwg Plot-Datum: 10/08/2013 Planstempel: 28.08.2013