


P:\Projekte\3011\1.006_5-21_Druck_anleitung\Schichtwerk\11a_Plananweisung_Lageplan_Verlegung\Anlage_8.10_2014.dwg

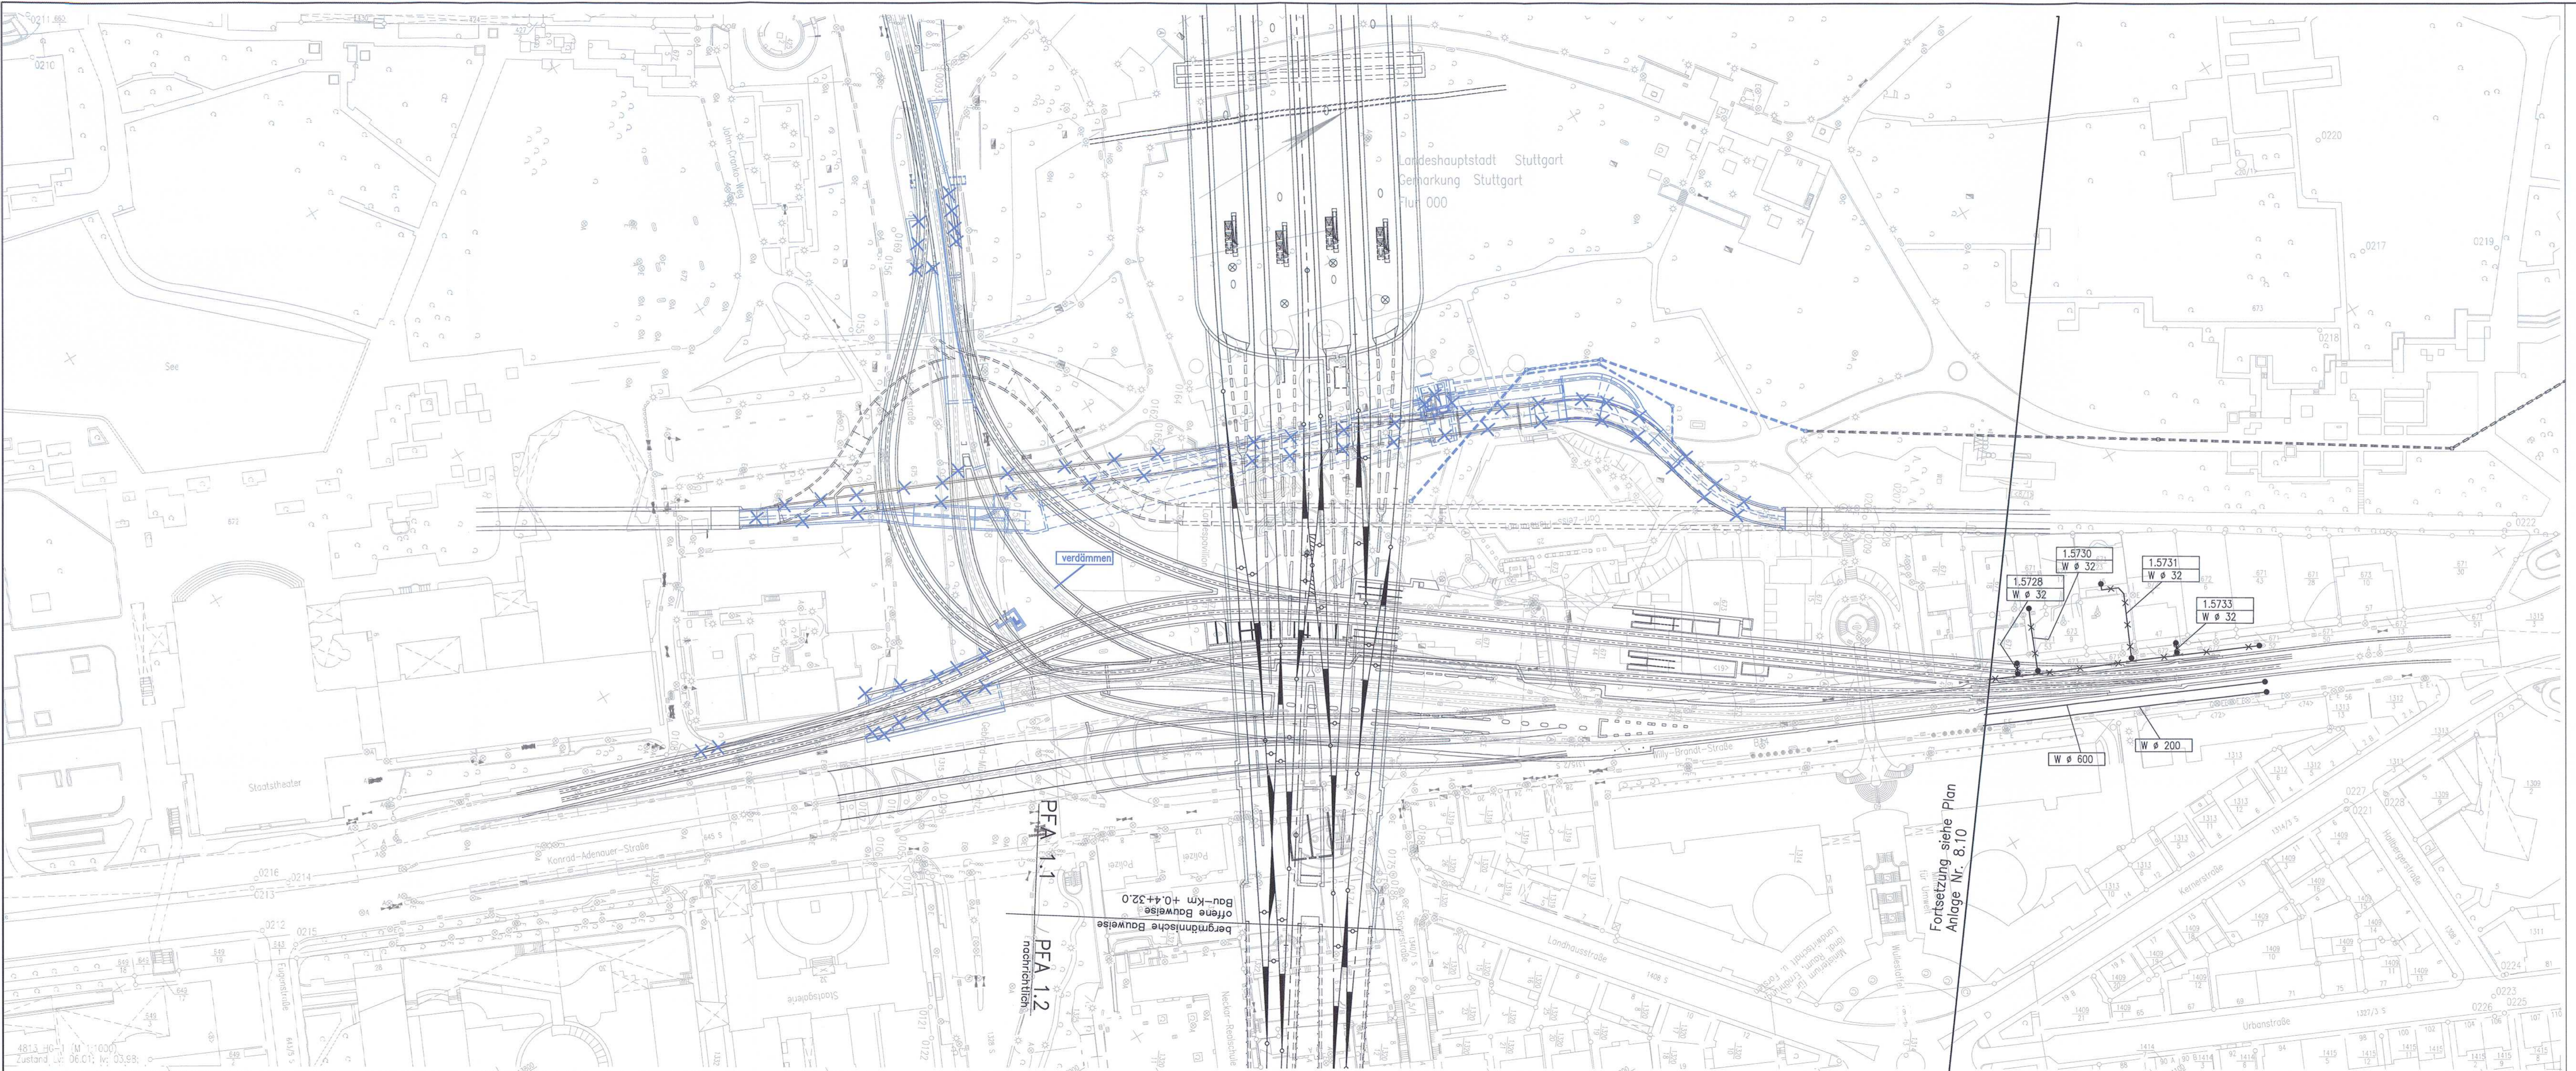

LEGENDE:

- Leitungsbestand
- Leitungsbestand, entfällt auf die ausge-x-te Länge
- Leitungsneuerlegung
- Leitungsbestand, wird auf Länge der roten Parallellinie im Bauzustand gesichert
- weiterer Verlauf der Leitung nicht dargestellt
- Leitungsende
- Querschnittsänderung, Schacht o.ä. im Leitungsstrang
- Angabe der Fließrichtung

"im Bauzustand sichern" bedeutet:
Leitungen werden während der Baumaßnahmen gesichert.
(z.B. am Baugrubenverbau, über Hilfsbrücken, Baubehelfe oder dergl.)
Es handelt sich um bauzeitliche Lagen für die betroffenen Leitungen.
Nach Ende der Baumaßnahmen liegen die Leitungen wieder in der ursprünglichen Lage.

1.5xxx laufende Nummer im Bauwerksverzeichnis


Abzubrechende Bauwerke siehe Anlagen 4 und Anlagen 13.5–13.11

Kartengrundlage: Bestandsdaten der DB AG
Digitale Stadtkarte des Stadtmessungsamtes Stuttgart
Für das Projekt Stuttgart 21 überarbeitet durch SEIB Ingenieur-Consult GmbH



Umgestaltung des Bahnknotens Stuttgart
Ausbau- und Neubaustrecke Stuttgart – Augsburg
Bereich Stuttgart–Wendlingen mit Flughafenanbindung

Planfeststellungsabschnitt 1.1 Talquerung mit Hauptbahnhof
Bau-km -0.4 -42.0 bis +0.4 +32.0

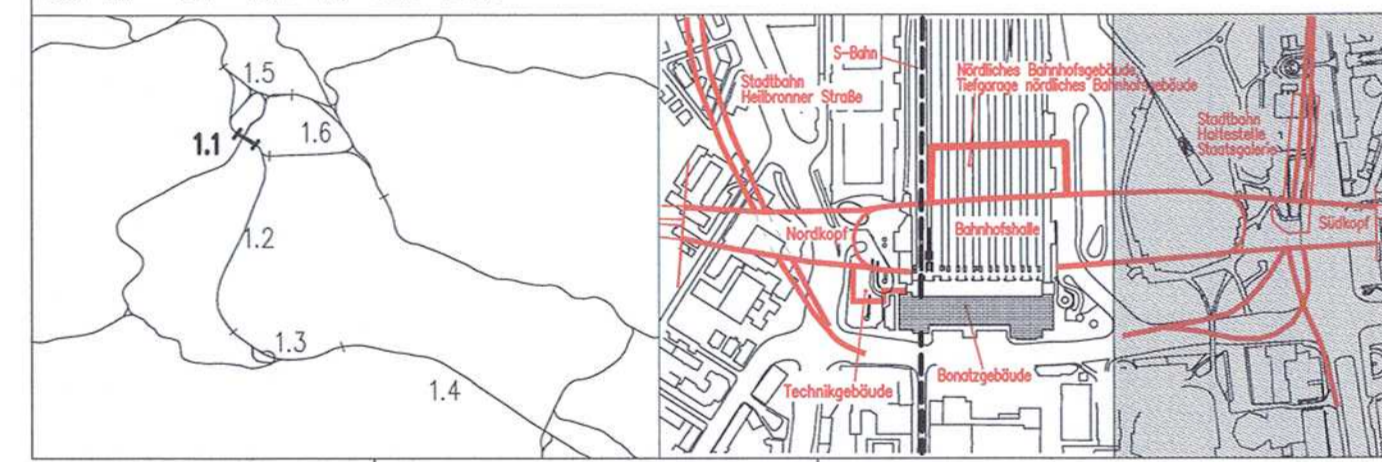

Geographische Codierung		Blattschnittcodierung		Organisatorische Codierung	
1	1	4	8	P	I
2	5	1	3	t	v
0	0	H	G	l	k
0	0	-	1	-	3
PFA Bauabschnitt Blattschnitt		Streckennummer Bezirk		Planzzeichen Gewerk Ebene Planhöhe Index	
Auftraggeber		Projektleitung		Planner - bearbeitet im Auftrag der DBProjekt GmbH Stuttgart 21	
DBProjekt GmbH Stuttgart 21 Wolfratshausen, 20 70891 Stuttgart Tel. 07 11 / 2 27 85 - 0 Fax. 07 11 / 2 27 85 - 11		Drees & Sommer Infa Consult & Management GmbH Ludwigsplatz 2 70173 Stuttgart Tel. 07 11 / 2 27 85 - 10 Fax. 07 11 / 22 29 33 - 90		Ingenieur - Arbeitsgemeinschaft BGS Ingenieurgesellschaft Hansvor Landstraße 135-137 69168 Frankfurt a. M. Tel. 069 / 95921 - 0 Fax. 069 / 95921 - 437	
Stuttgart, den 10.08.2013		Böll und Partner GmbH Eitelstraße 11 70390 Stuttgart Tel. 0711 / 64954 - 0 Fax. 0711 / 64954 - 10		gez. Münzner	

Gezeichnet	Datum	Name
08/01		kr
08/01		Müller

Bearbeiter: Müller
Geändert:
Maßstab: 1 : 1000
Freigabe DBProjekt GmbH Stuttgart 21
Datum: 24.08.2013

"Urheberschutz" – Alle Rechte bei der DBProjekt GmbH Stuttgart 21
Änderungsvermerke

Index	Änderung	Datum	Name
1	verkürzter Diskur IS Neubaustrecke	31.05.2013	Howe

Planungsrechtliche
Zulassungsentscheidung
erteilt am 6. November 2014
59193-591pa008-23046099
Eisenbahn-Bundesamt
Außenstelle Karlsruhe/Stuttgart

Genehmigung

Unterschrift

Anlage 8.12
Blatt 1A von 1

3.k31.dwg Plot-Dat: 1125p31.00. Planstate: 28.06.2013