


PA-Projekt 2013\110005-S-21\_Druck\_mitteilung\_Schriftverkehr\146-Planänderung-Duiker-NB\2014\022-Änderungen-DB-146-Planänderung\_LWA\1\_Planänderung\_Verleg\_21\125941.dwg

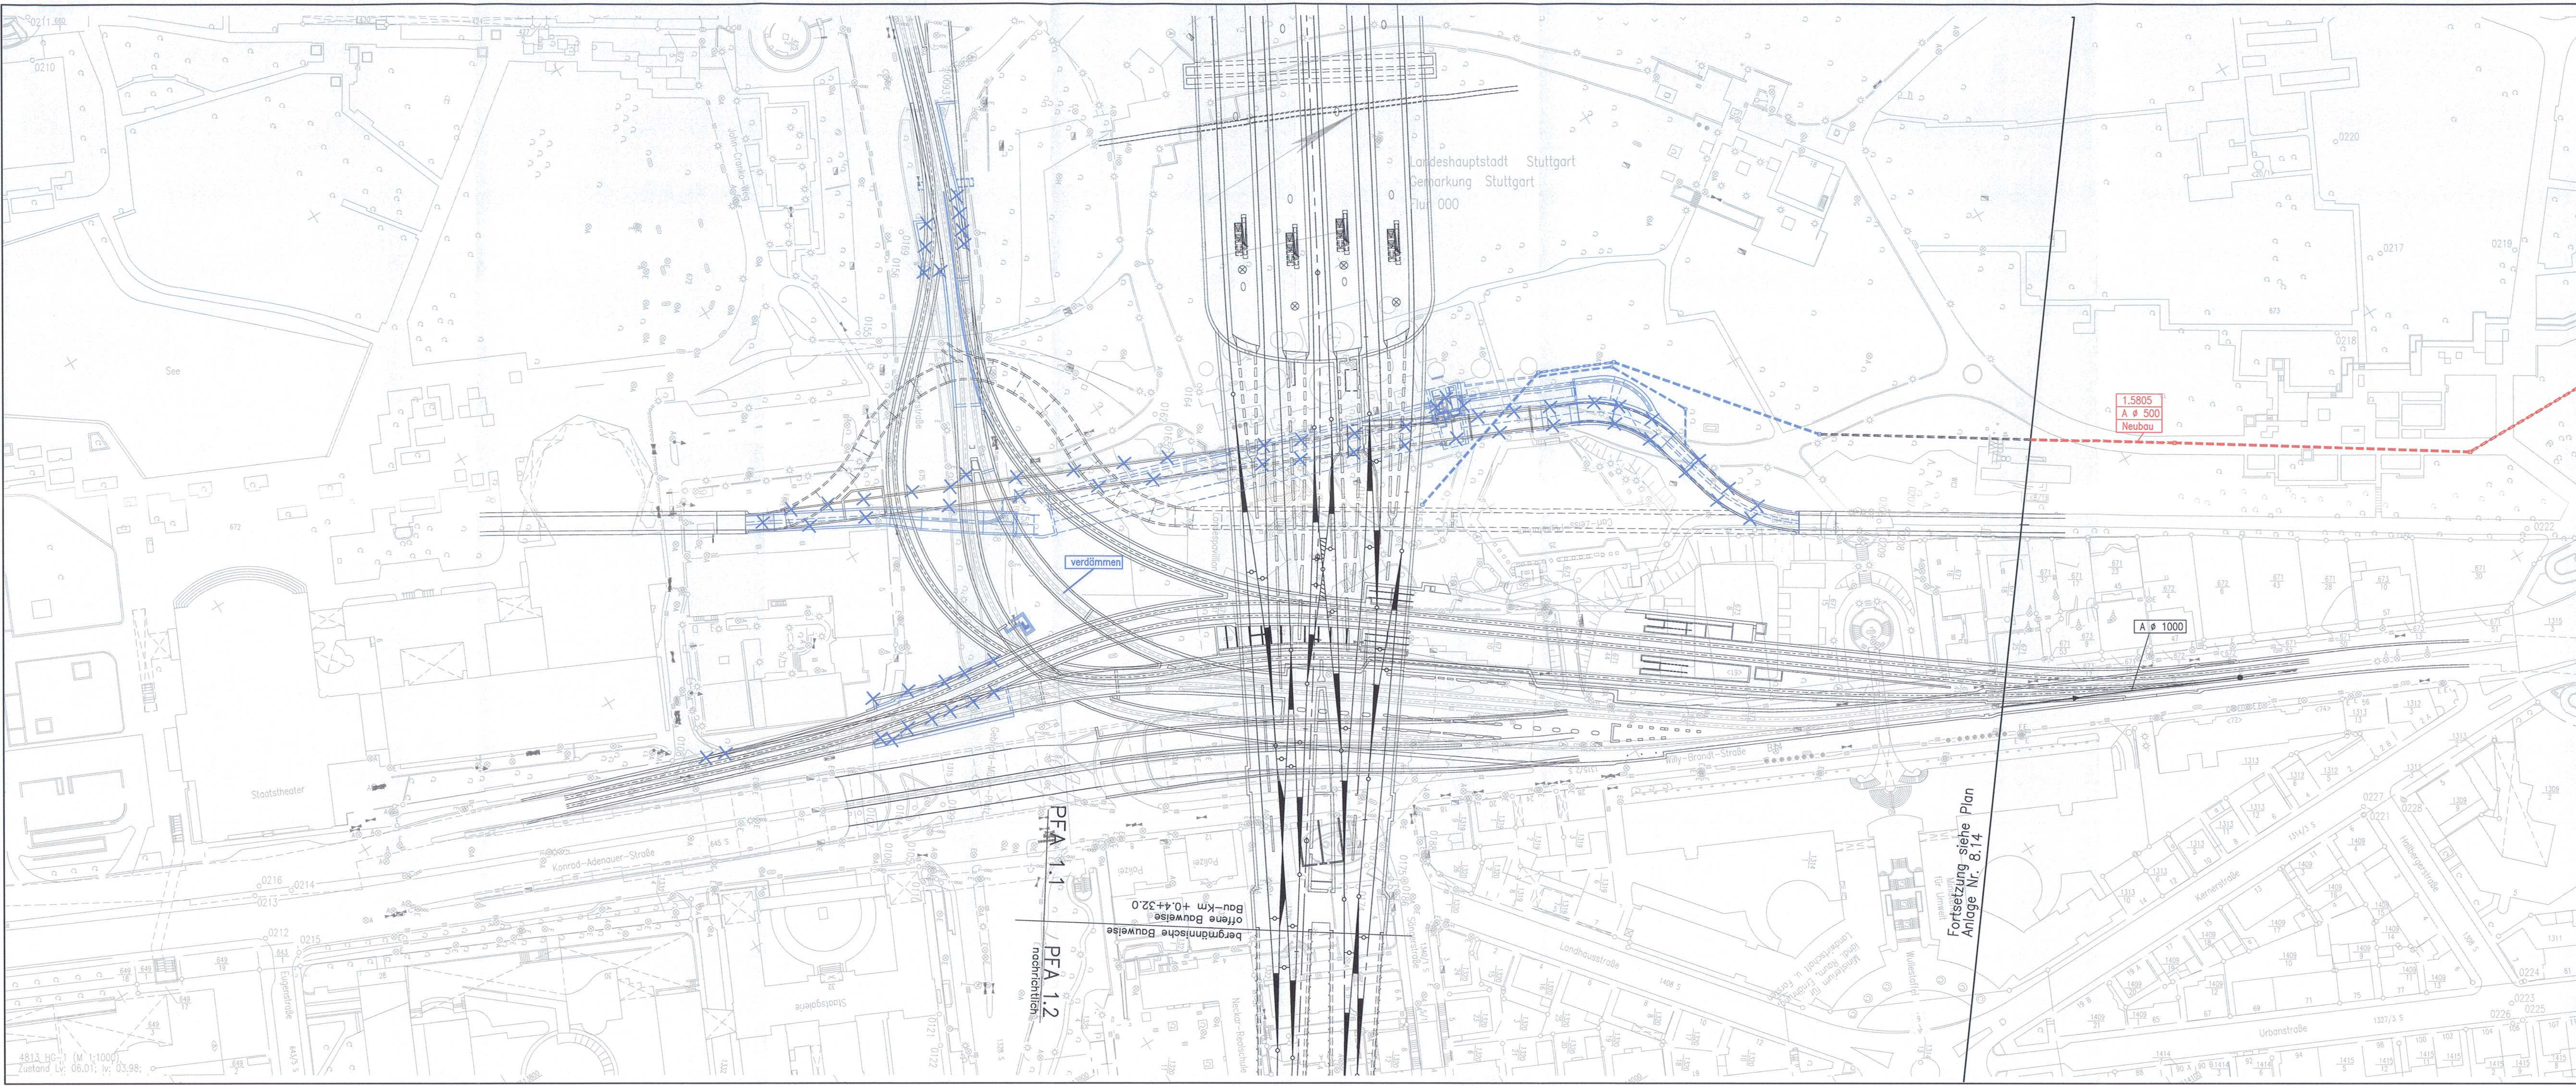


**LEGENDE:**

- Leitungsbestand
- Leitungsbestand, entfällt auf die ausge-x-te Länge
- Leitungsneuverlegung
- Leitungsbestand, wird auf Länge der roten Parallellinie im Bauzustand gesichert
- weiterer Verlauf der Leitung nicht dargestellt
- Leitungsende
- Querschnittsänderung, Schacht o.ä. im Leitungsstrang
- Angabe der Fließrichtung

"im Bauzustand sichern" bedeutet:  
 Leitungen werden während der Baumaßnahmen gesichert.  
 (z.B. am Baugrubenverbau, über Hilfsbrücken, Baubehelfe oder dergl.)  
 Es handelt sich um bauzeitliche Lagen für die betroffenen Leitungen.  
 Nach Ende der Baumaßnahmen liegen die Leitungen wieder in der ursprünglichen Lage.


1.5xxx laufende Nummer im Bauwerksverzeichnis  
 Abzubrechende Bauwerke siehe Anlagen 4 und Anlagen 13.5-13.11

Kartengrundlage: Bestandsdaten der DB AG  
 Digitale Stadtkarte des Stadtmessungsamtes Stuttgart  
 Für das Projekt Stuttgart 21 überarbeitet durch SEIB Ingenieur-Consult GmbH

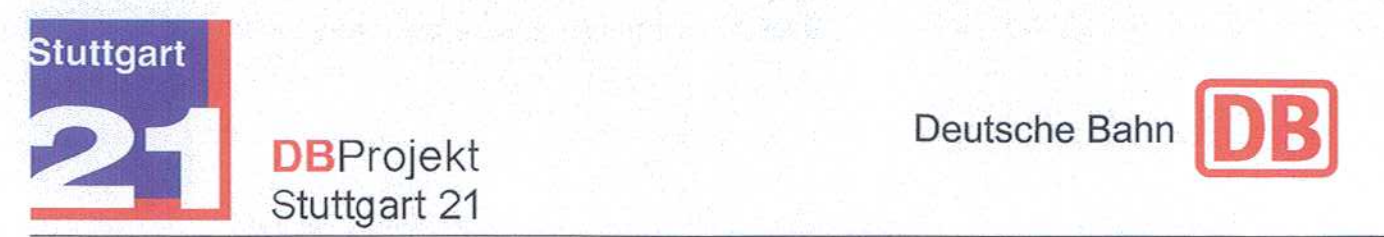

**Umgestaltung des Bahnknotens Stuttgart**  
 Ausbau- und Neubaustrecke Stuttgart – Augsburg  
 Bereich Stuttgart–Wendlingen mit Flughafenanbindung

Planfeststellungsabschnitt 1.1 Talquerung mit Hauptbahnhof  
 Bau-km -0.4 -42.0 bis +0.4 +32.0

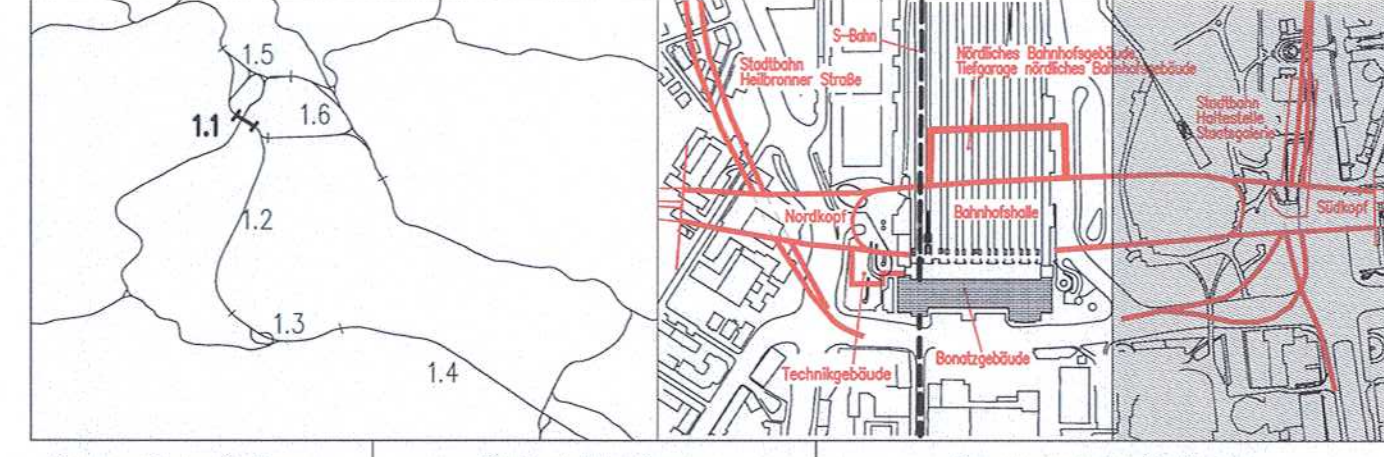

<b>Geographische Codierung</b> 1 1 2 5 0 0	<b>Blattschnittcodierung</b> 4 8 1 3   H G - 1 -	<b>Organisatorische Codierung</b> P   t v -   I K 4 L   -
<b>Auftraggeber</b> DBProjekt GmbH Stuttgart 21 Wilhelmstr. 20 70396 Stuttgart Tel. 07 11 / 2 27 85 - 0 Fax. 07 11 / 2 27 85 - 11	<b>Projektsteuerung</b> Dress & Sommer Infra Consult & Management GmbH Ludwigsplatzstraße 2 70372 Stuttgart Tel. 07 11 / 22 23 33 - 10 Fax. 07 11 / 22 23 33 - 30	<b>Planer - bearbeitet im Auftrag der DBProjekt GmbH Stuttgart 21</b> Ingenieur - Arbeitsgemeinschaft SOS Ingenieurgesellschaft Hannover Landstraße 135-137 70334 Frankfurt a.M. Tel. 069 / 55921 - 0 Fax. 069 / 55921 - 437  Bill und Partner GmbH Eisenstraße 11 70382 Stuttgart Tel. 0711 / 64954 - 0 Fax. 0711 / 64954 - 10 Stuttgart, den 10.08.2011 gez. Münzner

<b>Leitungsbestands- und Leitungsverlegeplan</b> Lageplan Verlegung Haltestelle Staatsgalerie Abwasser	Datum 08/01	Name kr
	Gezeichnet	
	Bearbeiter	Müller
	Geändert	

Maßstab: 1:1000

<b>Änderungsvermerke</b>	Freigabe DBProjekt GmbH Stuttgart 21
Freigabe	27.08.2011
Datum:	24.08.2011

Genehmigt	Planungsrechtliche Zulassungsentscheidung erteilt am 6. November 2014, 69190-591pa/006-2304/009 Eisenbahn-Bundesamt, Außenstelle Karlsruhe/Stuttgart	Unterschrift
Datum		
Im Auftrag		