


Fortsetzung siehe Plan
Anlage Nr. 8.15

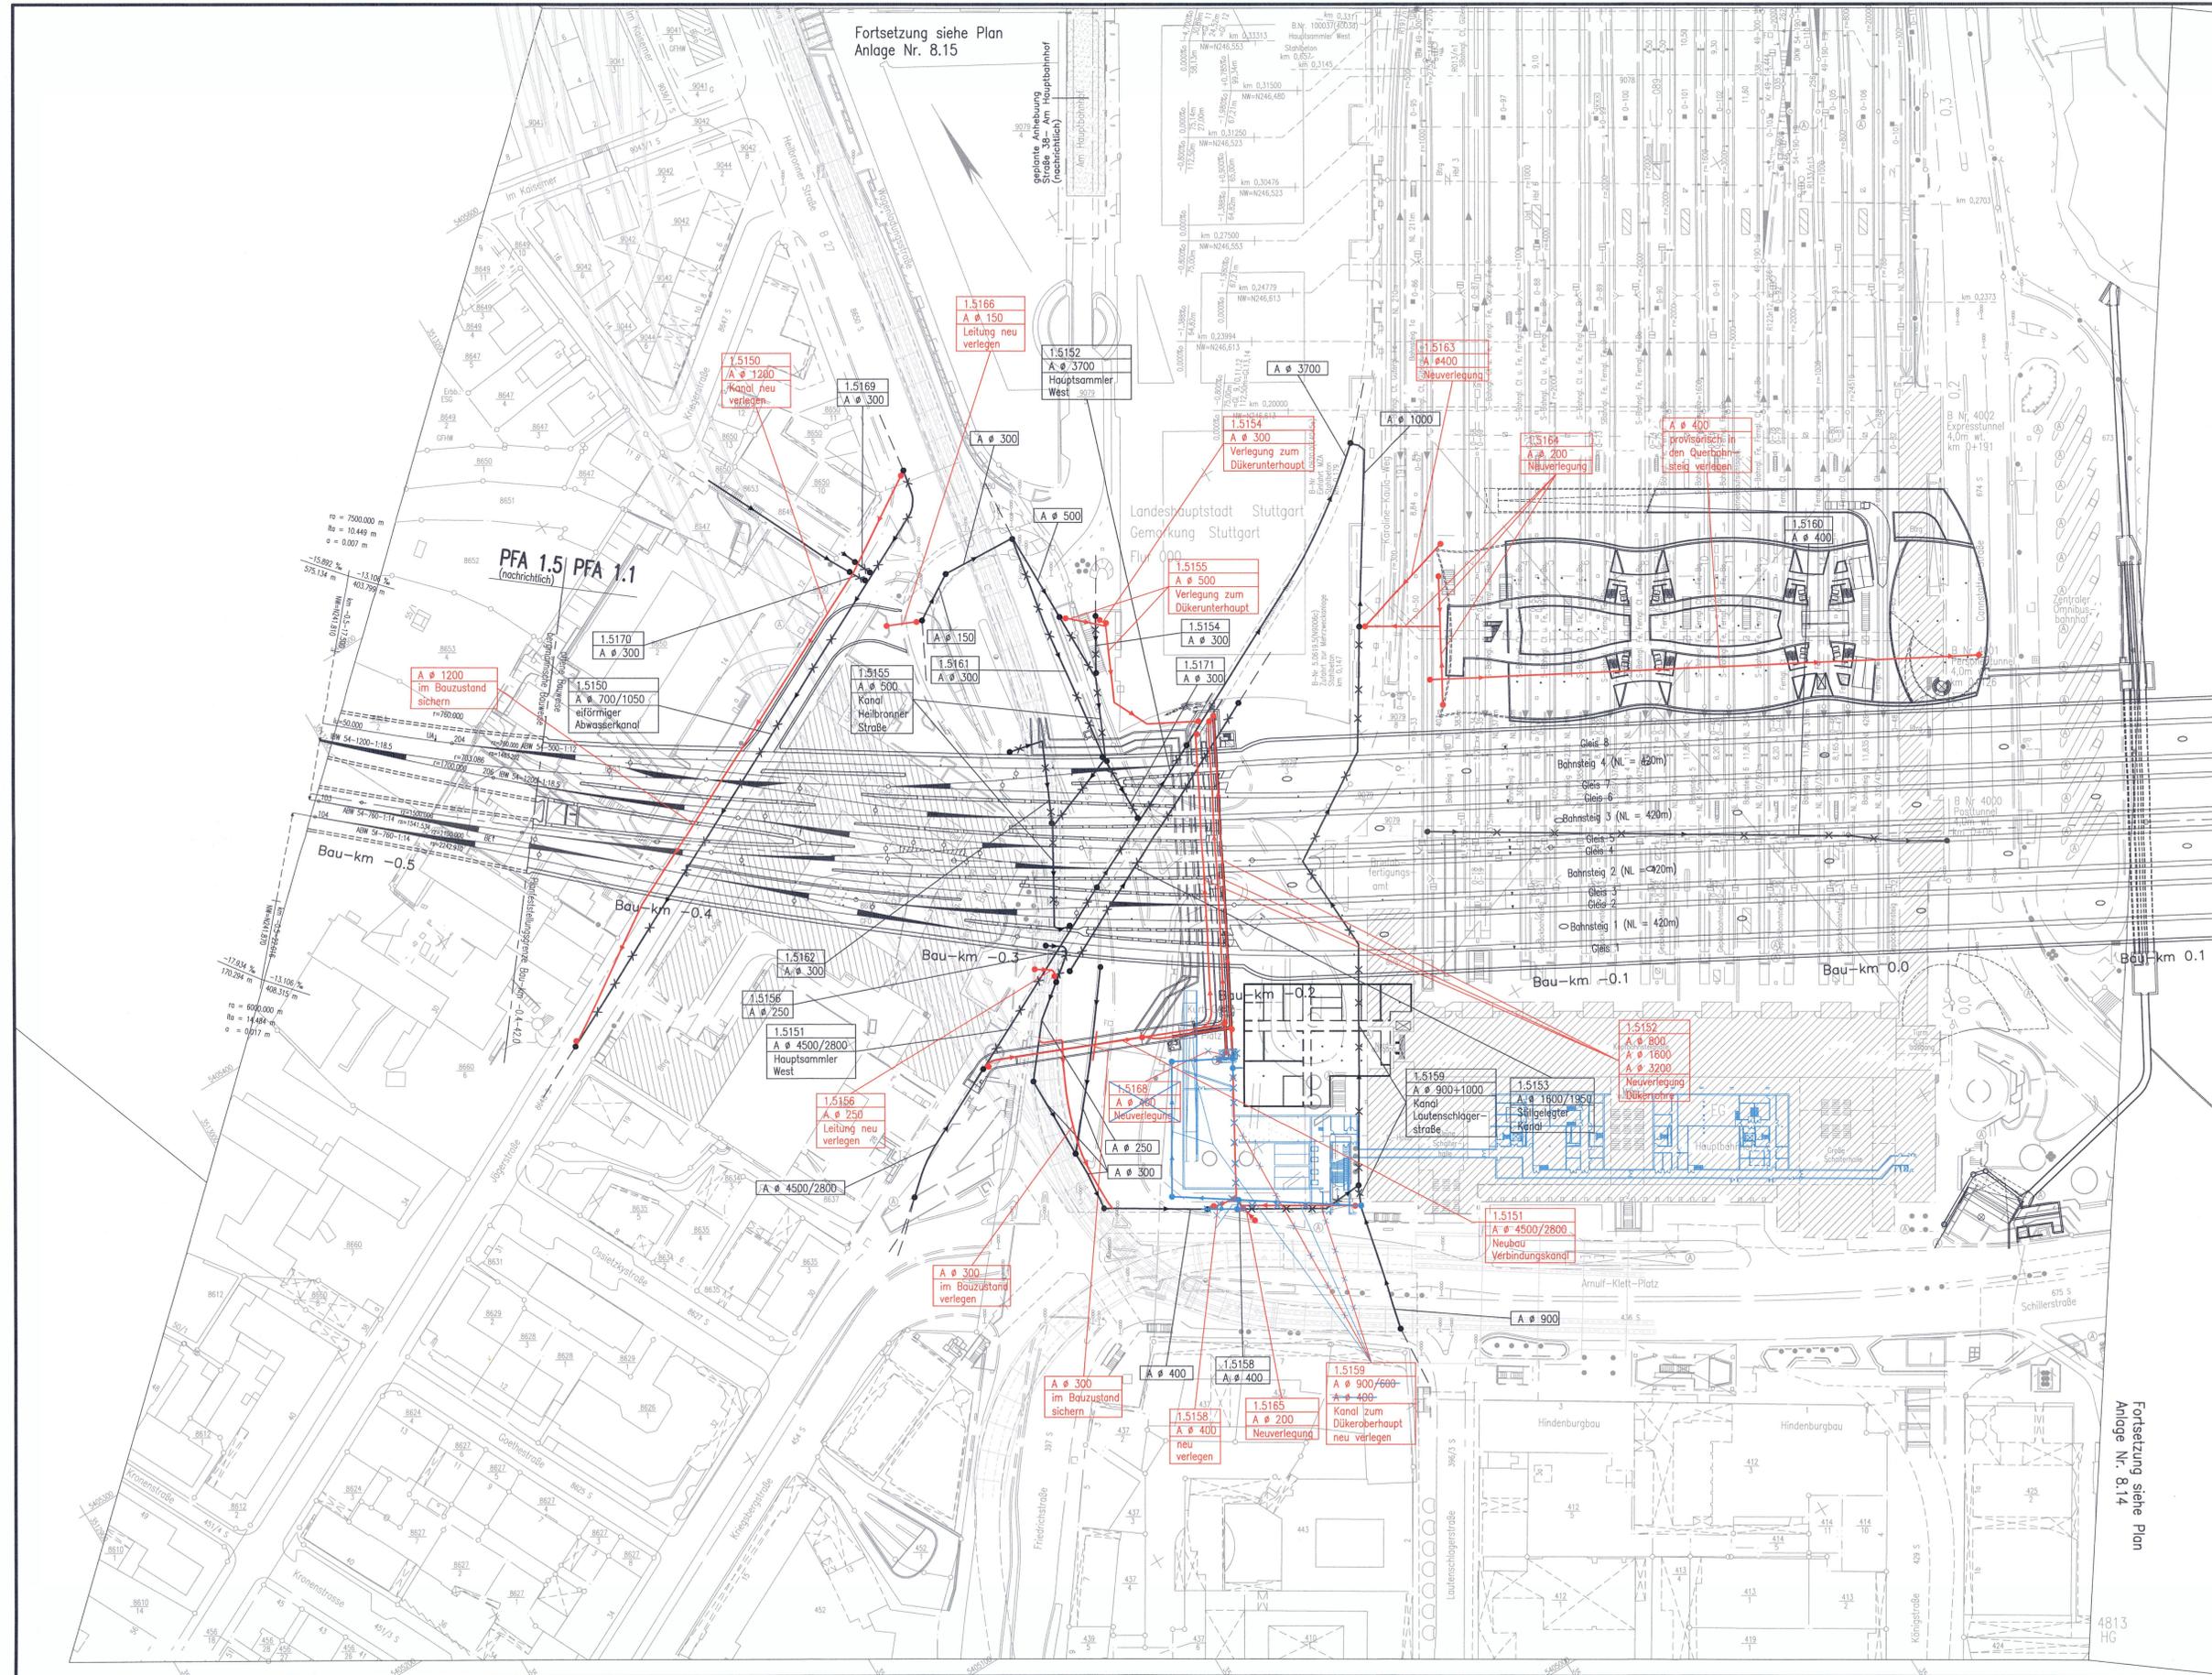

- LEGENDE:**
- Leitungsbestand
 - x — x — Leitungsbestand, entfällt auf die ausge-x-te Länge
 - Leitungsneuerlegung
 - Leitungsbestand, wird auf Länge der roten Parallellinie im Bauzustand gesichert
 - - - - - weiterer Verlauf der Leitung nicht dargestellt
 - Leitungsende
 - Querschnittsänderung, Schacht o.ä. im Leitungsstrang
 - Angabe der Fließrichtung

„im Bauzustand sichern“ bedeutet:
 Leitungen werden während der Baumaßnahmen gesichert.
 (z.B. am Baugrubenverbau, über Hilfsbrücken, Baubehelfe oder dergl.).
 Es handelt sich um bauzeitliche Lagen für die betroffenen Leitungen.
 Nach Ende der Baumaßnahmen liegen die Leitungen wieder in der ursprünglichen Lage.

1.5xxx laufende Nummer im Bauwerksverzeichnis


Hinweis: Abzubrechende Bauwerke siehe Anlagen 4 und 13.5 bis 13.11

Kartengrundlage: Bestandsdaten der DB AG
 Digitale Stadtkarte des Stadtmessamtes Stuttgart
 Für das Projekt Stuttgart 21 überarbeitet durch SEIB Ingenieur-Consult GmbH



Umgestaltung des Bahnknotens Stuttgart
 Ausbau- und Neubaustrecke Stuttgart – Augsburg
 Bereich Stuttgart–Wendlingen mit Flughafenbindung

Planfeststellungsabschnitt 1.1 Talquerung mit Hauptbahnhof
 Bau-km -0.4 -42.0 bis +0.4 +32.0

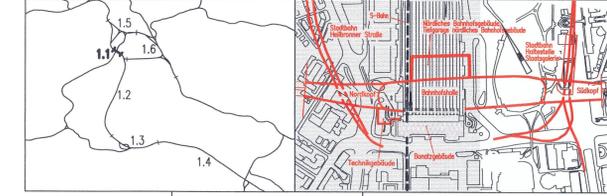

Geographische Codierung 1 1 0 0 0 0	Blattschnittcodierung 4 8 1 3 H F - - -	Organisatorische Codierung P I t v - I K 7 L - -
Auftraggeber DBProjekt GmbH Stuttgart 21	Projektsteuerung Drees & Sommer	Planer Ingenieur-Abteilung

Leitungsbestands- und Leitungsverlegeplan		Datum	Name
Lageplan Nord Abwasser		08/01	Wf / Hap
Änderungsvermerke		08/01	Kas

Maßstab: 1:1000

„Urheberschutz“ – Alle Rechte bei der DBProjekt GmbH Stuttgart 21

Freigebe DBProjekt GmbH Stuttgart 21
 gez. R. Baur

Datum: 24.09.2013

Ersatz für Plan-Nr. Phase Index
 ersetzt durch
 Plan-Nr.

Anlage Planfeststellungsunterlagen
 Anlage 8.13
 Blatt 1A von 1

Planungsrechtliche
 Zulassungsentscheidung
 erteilt am 12.09.2017
 591pa/010-2015/21
 Eisenbahn-Bundesamt
 Außenstelle Karlsruhe

Name: _____
 Unterschrift: _____