


Kartengrundlage: Bestandsdaten der DB AG
 Digitale Stadtkarte des Stadtmesungsamtes Stuttgart
 Für das Projekt Stuttgart 21 überarbeitet durch SEB Ingenieur-Consult GmbH

Stuttgart 21 NUR ZUR INFORMATION Deutsche Bahn **DB**
 Nur zur Information

Umgestaltung des Bahnnotens Stuttgart
 Ausbau- und Neubaustrecke Stuttgart - Augsburg
 Bereich Stuttgart-Wendlingen mit Flughafenanbindung

Ergänzung zu Anlage 1, Teil II
 Alternativentscheidung Aus- und Neubaustrecke Stuttgart - Augsburg

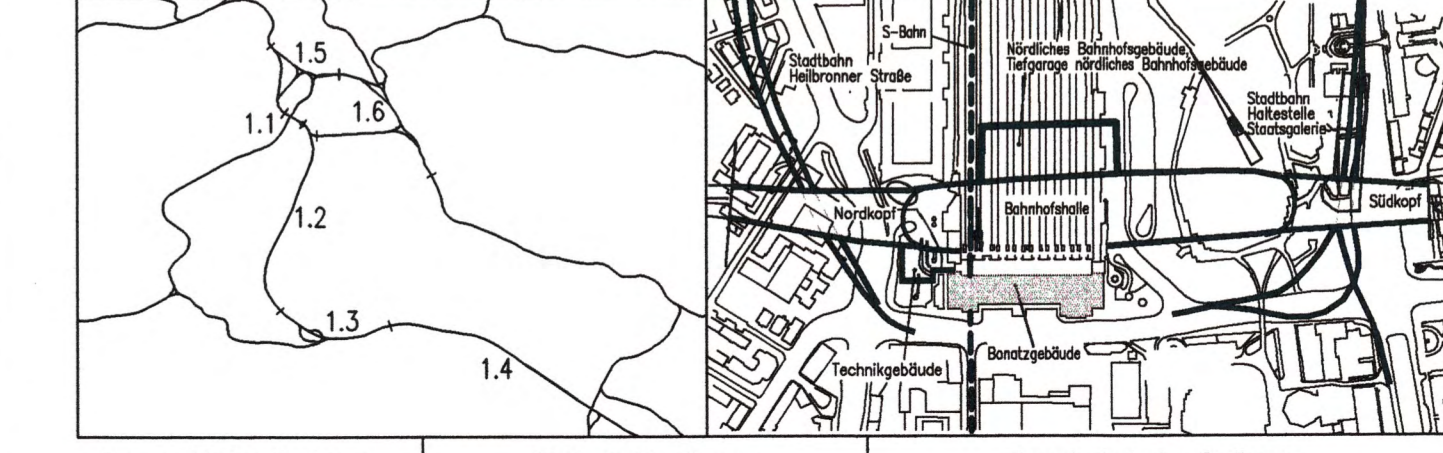

Auftraggeber DB Projektbau GmbH Postfach 10 15 53 70302 Stuttgart Tel. 07 11 / 7 21 85 - 0 Fax 07 11 / 7 21 85 - 11	Daten & Nummer SEB Ingenieur-Consult Postfach 10 15 53 70302 Stuttgart Tel. 07 11 / 7 21 85 - 10 Fax 07 11 / 7 21 85 - 10	Projektleitung Pionier - bearbeitet im Auftrag der DB Projektbau GmbH SEB Ingenieur-Consult Postfach 10 15 53 70302 Stuttgart Tel. 07 11 / 7 21 85 - 10 Fax 07 11 / 7 21 85 - 10	Standort Stuttgart, den 15.03.2003 Eisenbahn-Bundesamt Postfach 10 15 53 70302 Stuttgart Tel. 07 11 / 7 21 85 - 0 Fax 07 11 / 7 21 85 - 0
---	---	--	--

Lageplan
 Gleis-/Bahnsteigebene Ebene (-1)
 Variante Götzt

Datum Name
 Gezeichnet 05/03 Hw
 Bearbeiter 05/03 Hw
 Geändert
 Maßstab 1:1000

„Urheberschutz“ - Alle Rechte bei der DB Projektbau GmbH

Änderungsvermerk

Datum	Genehmigungsvermerk	Name	Unterschrift

Genehmigungsvermerk - Eisenbahn-Bundesamt

Freigabe DBProjektbau GmbH
 gez. P. Marquart
 Datum: 15.03.2003
 Ersetzt für Plan-Nr.
 Ersetzt durch
 Anlage Planfeststellungsunterlagen
 Anlage 1 Teil II-E
 Blatt 4 von 5