


K:\PROJEKT\340006\340006\planfest\PF1_2\Baubereich\ANLAGE\neicht_gesamt.dwg(2/2)P181DME / Model
 © 2006
 03.02.2003 12:16 nurter

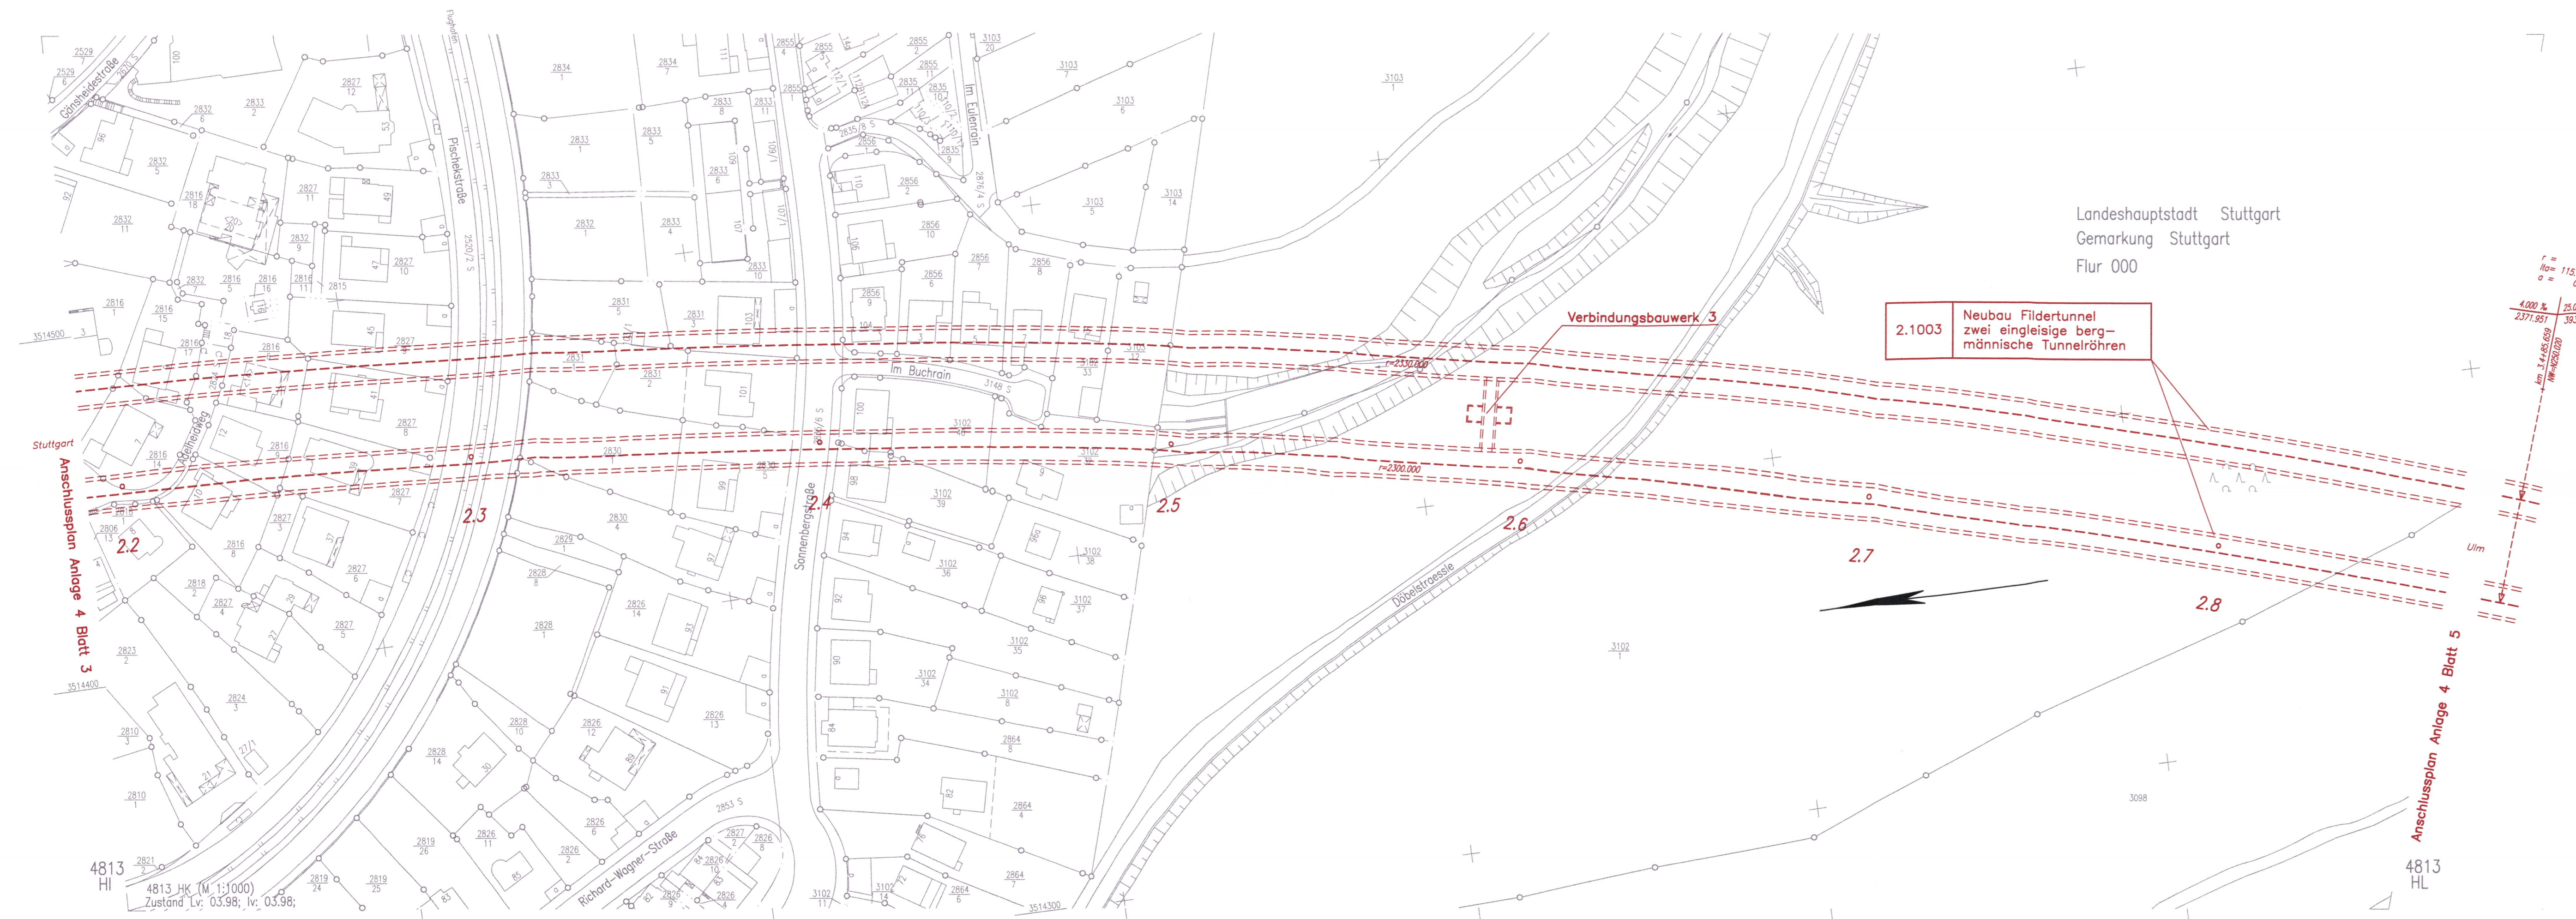


"Urberschutz" - alle Nutzungsrechte bei der DB AG

Kartengrundlage: Digitale Stadtkarte des Stadtmessungsamtes Stuttgart
 Für das Projekt Stuttgart 21 überarbeitet durch SEIB Ingenieur-Consult GmbH

- Legende
- NBS offene Linienführung
 - NBS Tunnel (eingleisig)
 - NBS Tunnel (zweingleisig)
 - NBS nachrichtlich
 - Brückenwiderlager mit Brücke
 - Bauwerksverzeichnisnummer mit Kurzbeschreibung des Bauwerks
 - Böschung Damm
 - Böschung Einschnitt
 - Straßen- und Wegeneubau bituminös
 - Rückbau vorhandener Anlagen
 - Baustelleneinrichtungsfäche

Planfestgestellt gemäß § 18 Abs. 1 AEG durch Beschluss vom **19. Aug. 2005**
 Az.: 59160 PAP-PS21-2FA 1.2
 Eisenbahn-Bundesamt
 Ast. Karlsruhe/Stuttgart
 Im Auftrag

Planfeststellungsabschnitt 1.2 Fildertunnel
 Bauabschnitt km 0,432 - km 10,030

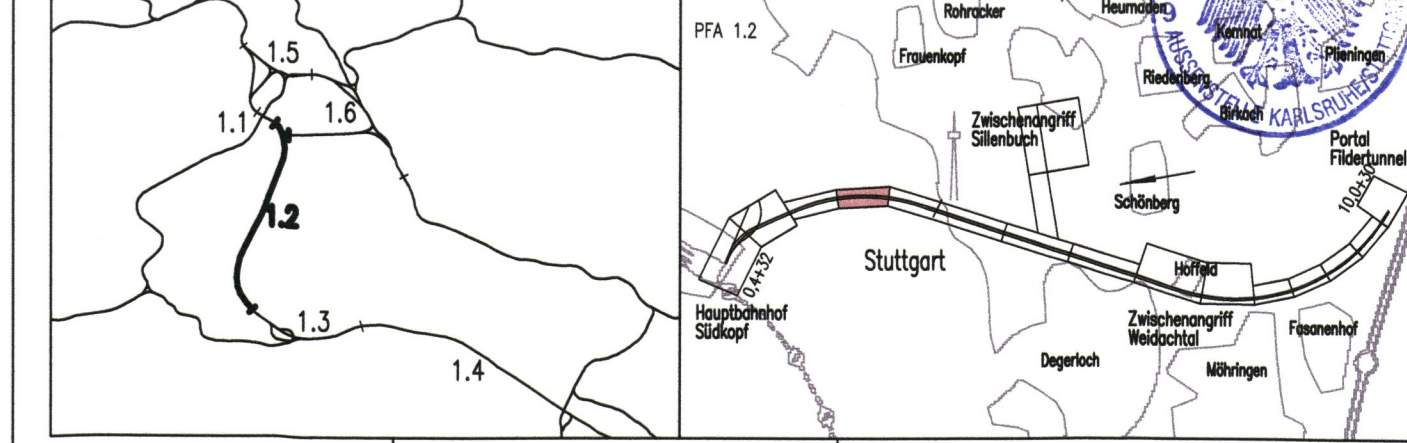

Geographische Codierung 1.2 1 2 D W PFA Baubereich Blattschnitt	Blattschnittcodierung 4 8 1 3 H K Strecknummer Bezirk	Organisatorische Codierung P I S I V K B I Phase Planzeichen Gewerk Ebene Planinhalt Index
Auftraggeber DBProjekt GmbH Stuttgart 21 Wolfenstraße 20 70191 Stuttgart Tel. 07 11 / 2 27 85 - 0 Fax. 07 11 / 2 27 85 - 999	Projektsteuerung Drees & Sommer Infra Consult & Management GmbH Lautenschlagerstraße 2 70173 Stuttgart Tel. 07 11 / 22 29 33 - 10 Fax. 07 11 / 22 29 33 - 90	Planer - bearbeitet im Auftrag der DBProjekt GmbH Stuttgart 21 BLING / DE-Consult / RICHTNER Kronenstr. 36 70174 Stuttgart Tel. 0711 / 162 59 - 0 Fax. 0711 / 162 59 - 24
Aufgestellt: DE-Consult gez. Beyer Stuttgart, 30.11.2001		

Lageplan Gleisplanung, km 2,190 ... 2,866		Datum	Name
Gezeichnet	11/01	LHI/SBL	
Bearbeiter	11/01	JHR	
Maßstab 1:1000			

"Urberschutz" - Alle Rechte bei der DBProjekt GmbH Stuttgart 21

Änderungsvermerke			
Index	Änderungen	Datum	Name

Freigabe DBProjekt GmbH Stuttgart 21
 gez. Baur **77-04**
 Datum: 10.12.2001
 Ersetzt für Plan-Nr.
 Ersetzt durch
 Plan-Nr.
 Anlage Planfeststellungsunterlagen

Genehmigungsvermerk - Eisenbahn-Bundesamt			
Datum	Genehmigungsvermerk	Name	Unterschrift

Anlage **4**
 Blatt **4** von **18**