



K:\PROJEKT\34-P061a\Planfest\VPFA\_2\Blaudruck\ANLAGE\ELEKTRO\VEP\PKL.DWG / Model  
 @15.06  
 23.09.2003 17:39 nutzer

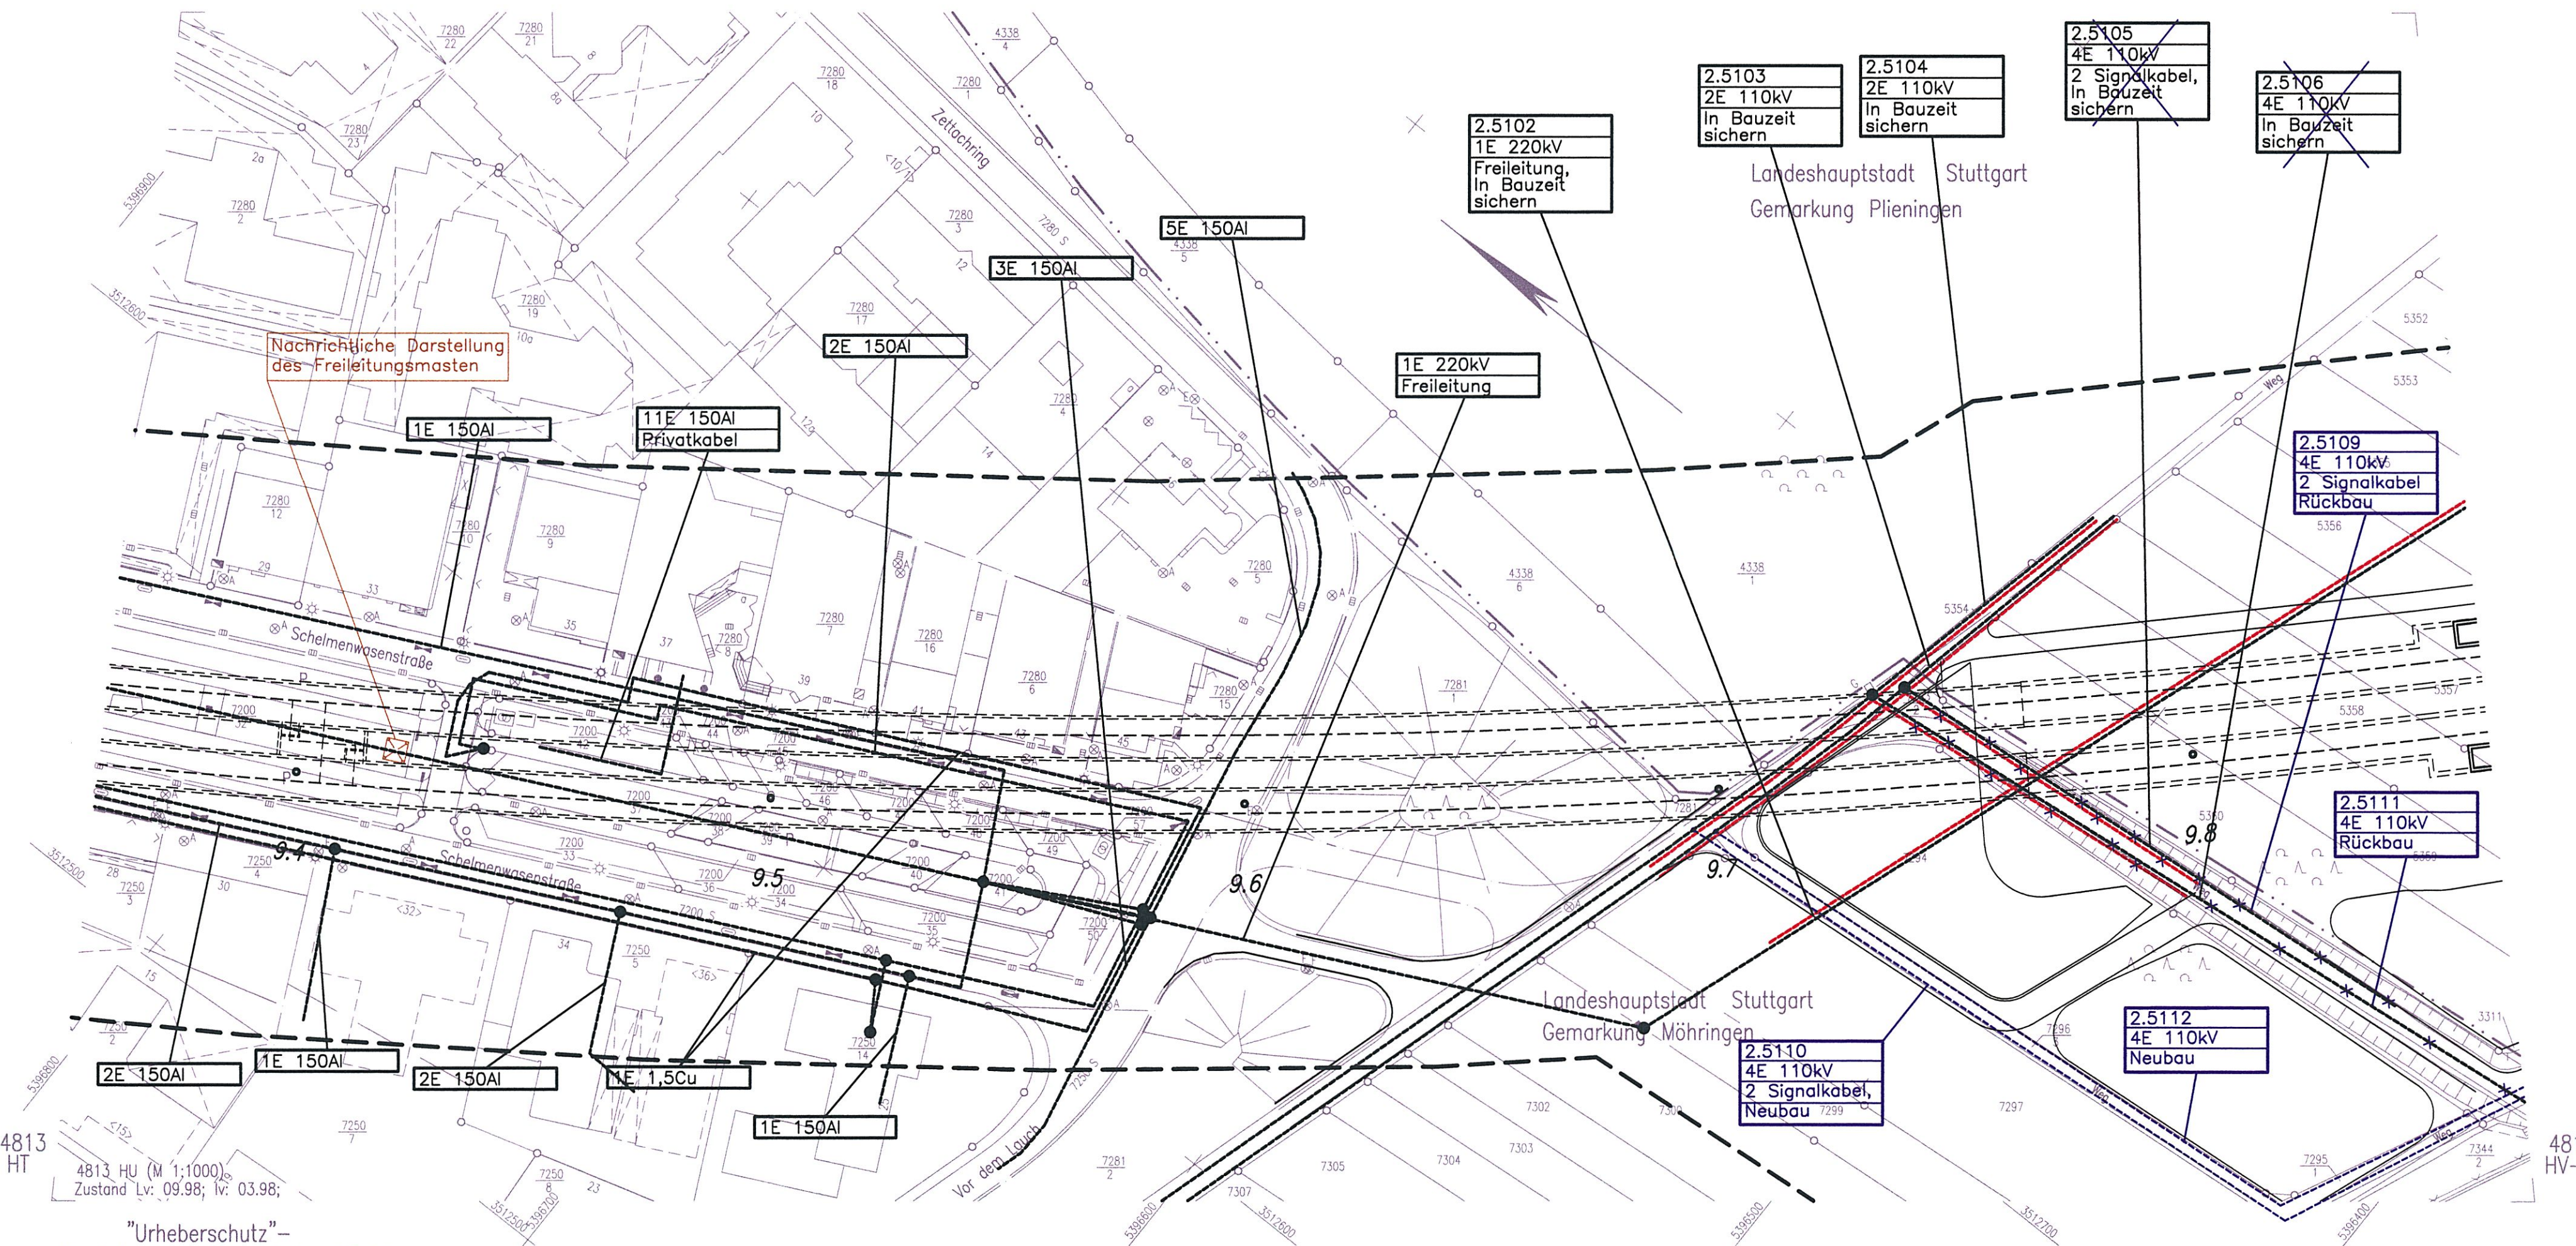

**Legende:**

- Beweissicherungsgrenze
- Elektrizität/Steuerkabel Bestand
- \*—\*—\* Elektrizität/Steuerkabel Rückbau
- \*—\*—\* Elektrizität/Steuerkabel bauzeitliche Sicherung
- \*—\*—\* Elektrizität/Steuerkabel Neubau
- \*—\*—\* Planung alt, nach 1. Änderungsverfahren nicht mehr aktuell
- Planung nach 1. Änderungsverfahren

**Umgestaltung des Bahnknotens Stuttgart**  
 Ausbau- und Neubaustrecke Stuttgart – Augsburg  
 Bereich Stuttgart–Wendlingen mit Flughafenanbindung

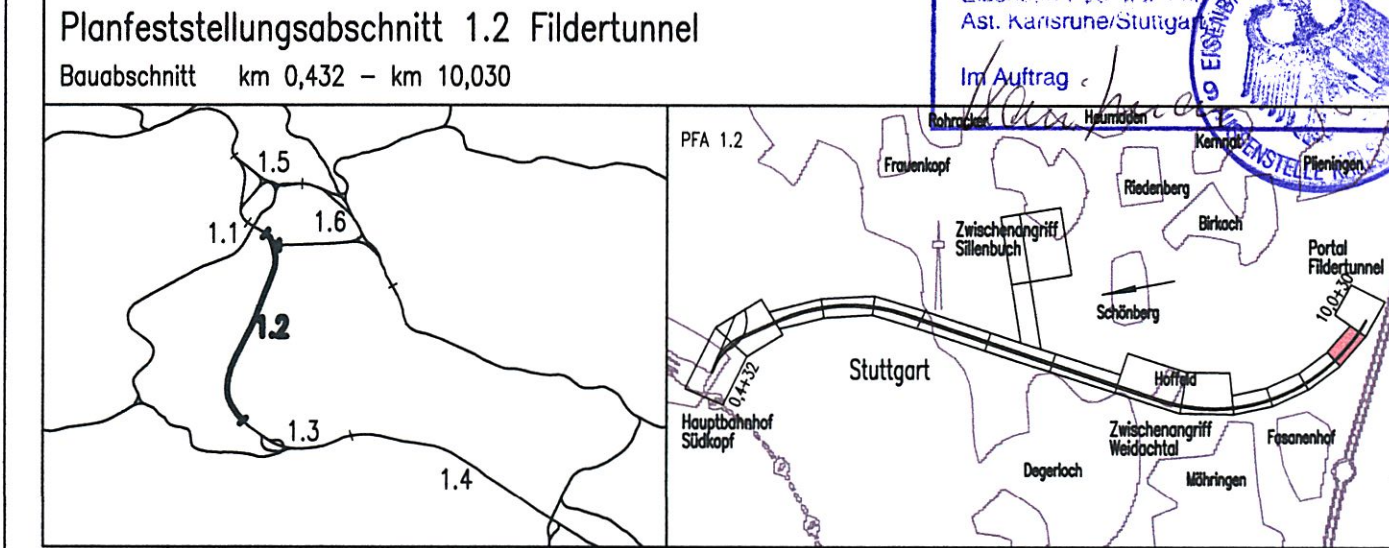

Geographische Codierung 1.2   1.2   0.0	Blattschnittcodierung 4813   H U   - -	Organisatorische Codierung P   a   b   l   E   K   6   L   0   -
Auftraggeber DBProjekt GmbH Stuttgart 21 Wolfenstraße 20 70191 Stuttgart Tel. 07 11 / 2 27 85 - 0 Fax. 07 11 / 2 27 85 - 999	Projektsteuerung Dress & Sommer Infra Consult & Management GmbH Lautenschlagerstraße 2 70173 Stuttgart Tel. 07 11 / 22 29 33 - 10 Fax. 07 11 / 22 29 33 - 90	Planer – bearbeitet im Auftrag der DBProjekt GmbH Stuttgart 21 BUNG / DE-Consult / FICHTNER Kronenstraße 35 70174 Stuttgart Tel. 0711 / 162 59 - 0 Fax 0711 / 162 59 - 24
Aufgestellt: <b>DE-Consult</b>		gez. Beyer Stuttgart, 30.11.2001

**Leitungsbestands- und Verlegeplan**  
 Lageplan km 9,359 ... 9,862  
 Elektrizität/Steuerkabel

Gezeichnet	11/01	DNI/SBL
Bearbeiter	11/01	BLO

Maßstab: **1:1000**

"Urheberschutz" – Alle Rechte bei der DBProjekt GmbH Stuttgart 21

Index	Änderungen	Datum	Name
A	Nachrichtl. Eintrag, Umverlegung 110kV-Kabel	18.08.2003	gez. Marquardt

Freigabe DBProjekt GmbH Stuttgart 21  
 gez. Baur  
 Datum: 10.12.2001 **74-07**  
 Ersatz für Plan-Nr.  Phase   
 Ersetzt durch Plan-Nr.  Index

Genehmigungsvermerk – Eisenbahn-Bundesamt

Datum	Genehmigungsvermerk	Name	Unterschrift

Anlage **8.1**  
 Blatt **7A** von 8