


K:\PROJEKT\340006\340006\Planfest\PF1_2\Blaudruck\ANLAGE08_Gas\2012PKL.dwg / Model

11.08.2003 14:00 HS:stfiter @05.06

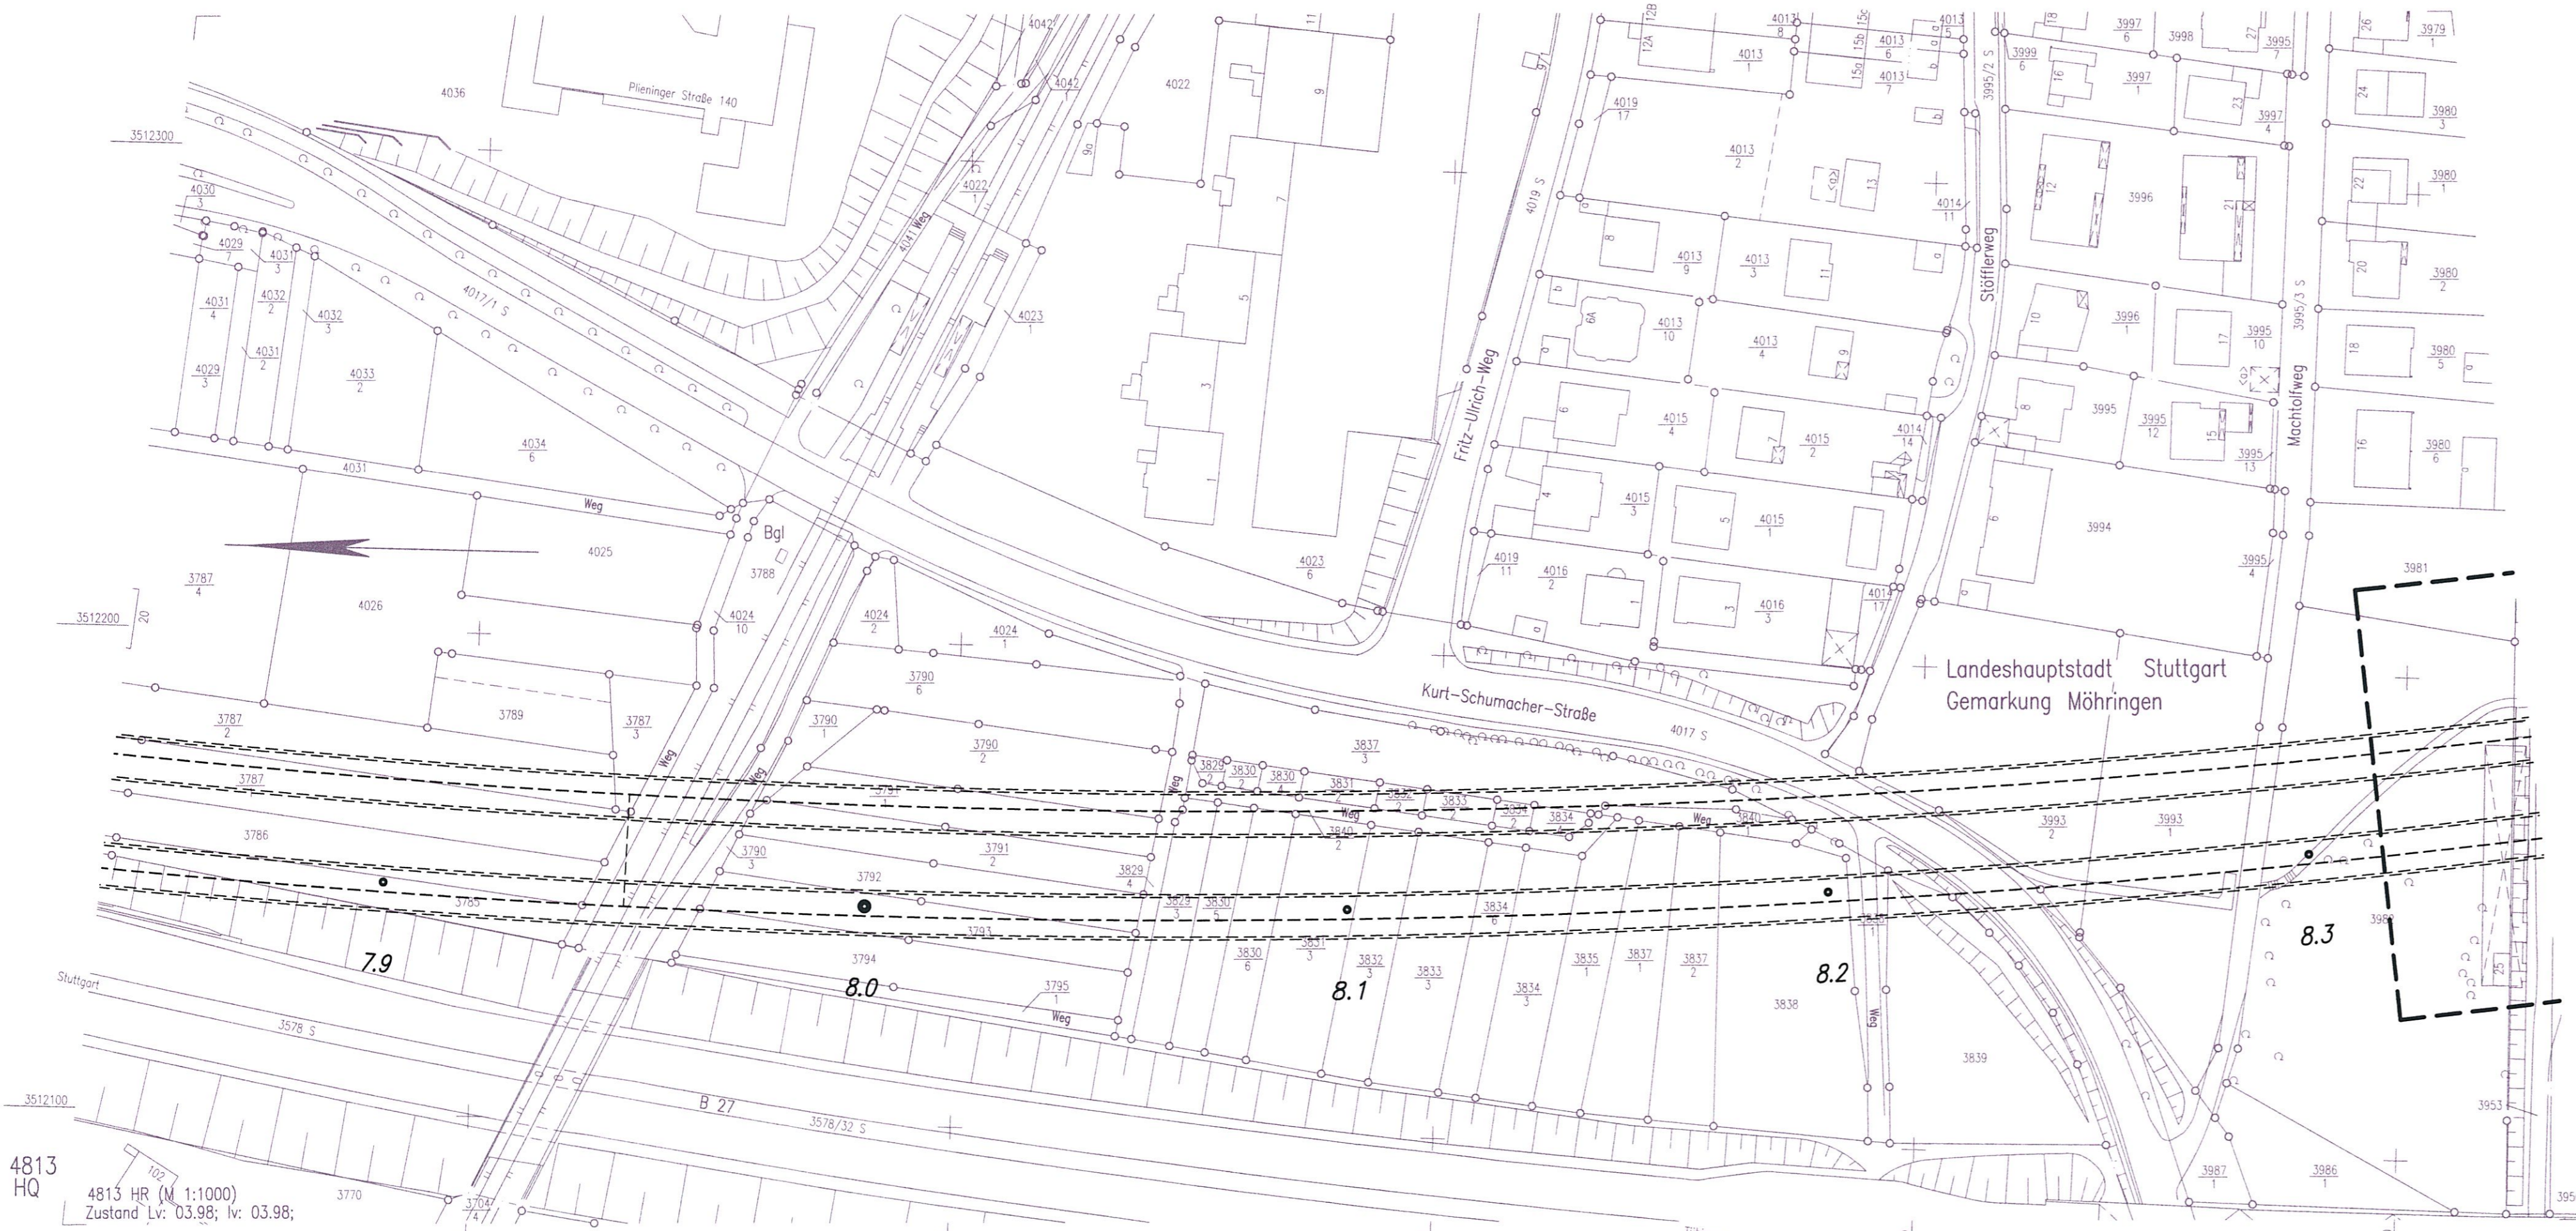

Legende:

- Beweissicherungsgrenze
- Gasleitungen


„Urheberschutz“ – alle Nutzungsrechte bei der DB AG

Kartengrundlage: Digitale Stadtkarte des Stadtmessungsamtes Stuttgart
Für das Projekt Stuttgart 21 überarbeitet durch SEIB Ingenieur-Consult GmbH

Umgestaltung des Bahnknotens Stuttgart
Ausbau- und Neubaustrecke Stuttgart – Augsburg
Bereich Stuttgart–Wendlingen mit Flughafenanbindung

Planfestgestellt gemäß § 18 Abs. 1 AEG
durch Beschluss ...
vom **19. Aug. 2005**
Az.: **59 160 PAP-PS 21 - PFA 1.2**
Eisenbahn-Bundesamt
ASL Karlsruhe/Stuttgart
Im Auftrag
Klaus Heine
BUNDESREGIERUNG
VERKEHRSDIREKTORAT
STUTTGART

Planfeststellungsabschnitt 1.2 Fildertunnel
Baubabschnitt km 0,432 – km 10,030

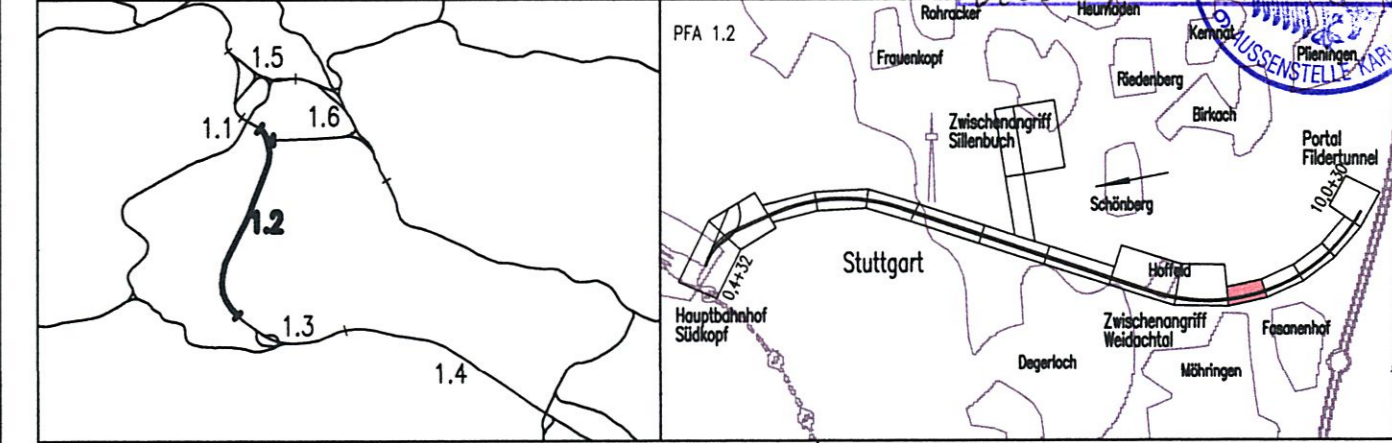

Geographische Codierung 1.2 1 2 0 0	Blattschnittcodierung 4 8 1 3 H R - -	Organisatorische Codierung P I a b i Q K 3 L 0 -
Auftraggeber DBProjekt GmbH Stuttgart 21 Wolfratstraße 20 70191 Stuttgart Tel. 07 11 / 2 27 85 - 0 Fax. 07 11 / 2 27 85 - 999	Projektsteuerung Drees & Sommer Infra Consult & Management GmbH Lautenschlagerstraße 2 70173 Stuttgart Tel. 07 11 / 22 29 33 - 10 Fax. 07 11 / 22 29 33 - 90	Planer – bearbeitet im Auftrag der DBProjekt GmbH Stuttgart 21 BUNG / DE-Consult / FICHTNER Kronenstr. 36 70174 Stuttgart Tel. 0711 / 162 59 - 0 Fax. 0711 / 162 59 - 24
Aufgestellt: DE-Consult gez. Beyer Stuttgart, 30.11.2001		

Leitungsbestands- und Verlegeplan
Lageplan km 7,842 ... 8,348
Gasleitung

"Urheberschutz" – Alle Rechte bei der DBProjekt GmbH Stuttgart 21		Datum	Name	
Änderungsvermerke		Gezeichnet	11/01 DNI/SBL	
<table border="1"> <thead> <tr> <th>Index</th> <th>Änderungen</th> <th>Datum</th> <th>Name</th> </tr> </thead> <tbody> <tr><td> </td><td> </td><td> </td><td> </td></tr> <tr><td> </td><td> </td><td> </td><td> </td></tr> <tr><td> </td><td> </td><td> </td><td> </td></tr> <tr><td> </td><td> </td><td> </td><td> </td></tr> <tr><td> </td><td> </td><td> </td><td> </td></tr> <tr><td> </td><td> </td><td> </td><td> </td></tr> <tr><td> </td><td> </td><td> </td><td> </td></tr> <tr><td> </td><td> </td><td> </td><td> </td></tr> <tr><td> </td><td> </td><td> </td><td> </td></tr> <tr><td> </td><td> </td><td> </td><td> </td></tr> </tbody> </table>		Index	Änderungen	Datum	Name	Bearbeiter	11/01 BLO
Index	Änderungen	Datum	Name	
Gehmungsvermerk – Eisenbahn-Bundesamt		Maßstab 1:1000	
<table border="1"> <thead> <tr> <th>Datum</th> <th>Gehmungsvermerk</th> <th>Name</th> <th>Unterschrift</th> </tr> </thead> <tbody> <tr><td> </td><td> </td><td> </td><td> </td></tr> <tr><td> </td><td> </td><td> </td><td> </td></tr> <tr><td> </td><td> </td><td> </td><td> </td></tr> <tr><td> </td><td> </td><td> </td><td> </td></tr> </tbody> </table>		Datum	Gehmungsvermerk	Name	Unterschrift																	Freigabe DBProjekt GmbH Stuttgart 21 gez. Baur Datum: 10.12.2001 74-13																									
Datum	Gehmungsvermerk	Name	Unterschrift	
Anlage Planfeststellungsunterlagen		Ersatz für Plan-Nr. <input type="text"/> <input type="text"/> <input type="text"/> Ersetzt durch <input type="text"/> <input type="text"/> <input type="text"/> Plan-Nr. <input type="text"/> <input type="text"/> <input type="text"/>	
Anlage 8.2		Blatt 4 von 8	

Anlage **8.2**
Blatt **4** von **8**