


K:\PROJEKT\34P006\5a\Planfest\PFAL_2\Blaudruck\ANLAGE\GERA\Gas\2012\PK4L.DWG / Model
11.08.2003 14:02 HSB/Hier @15.06

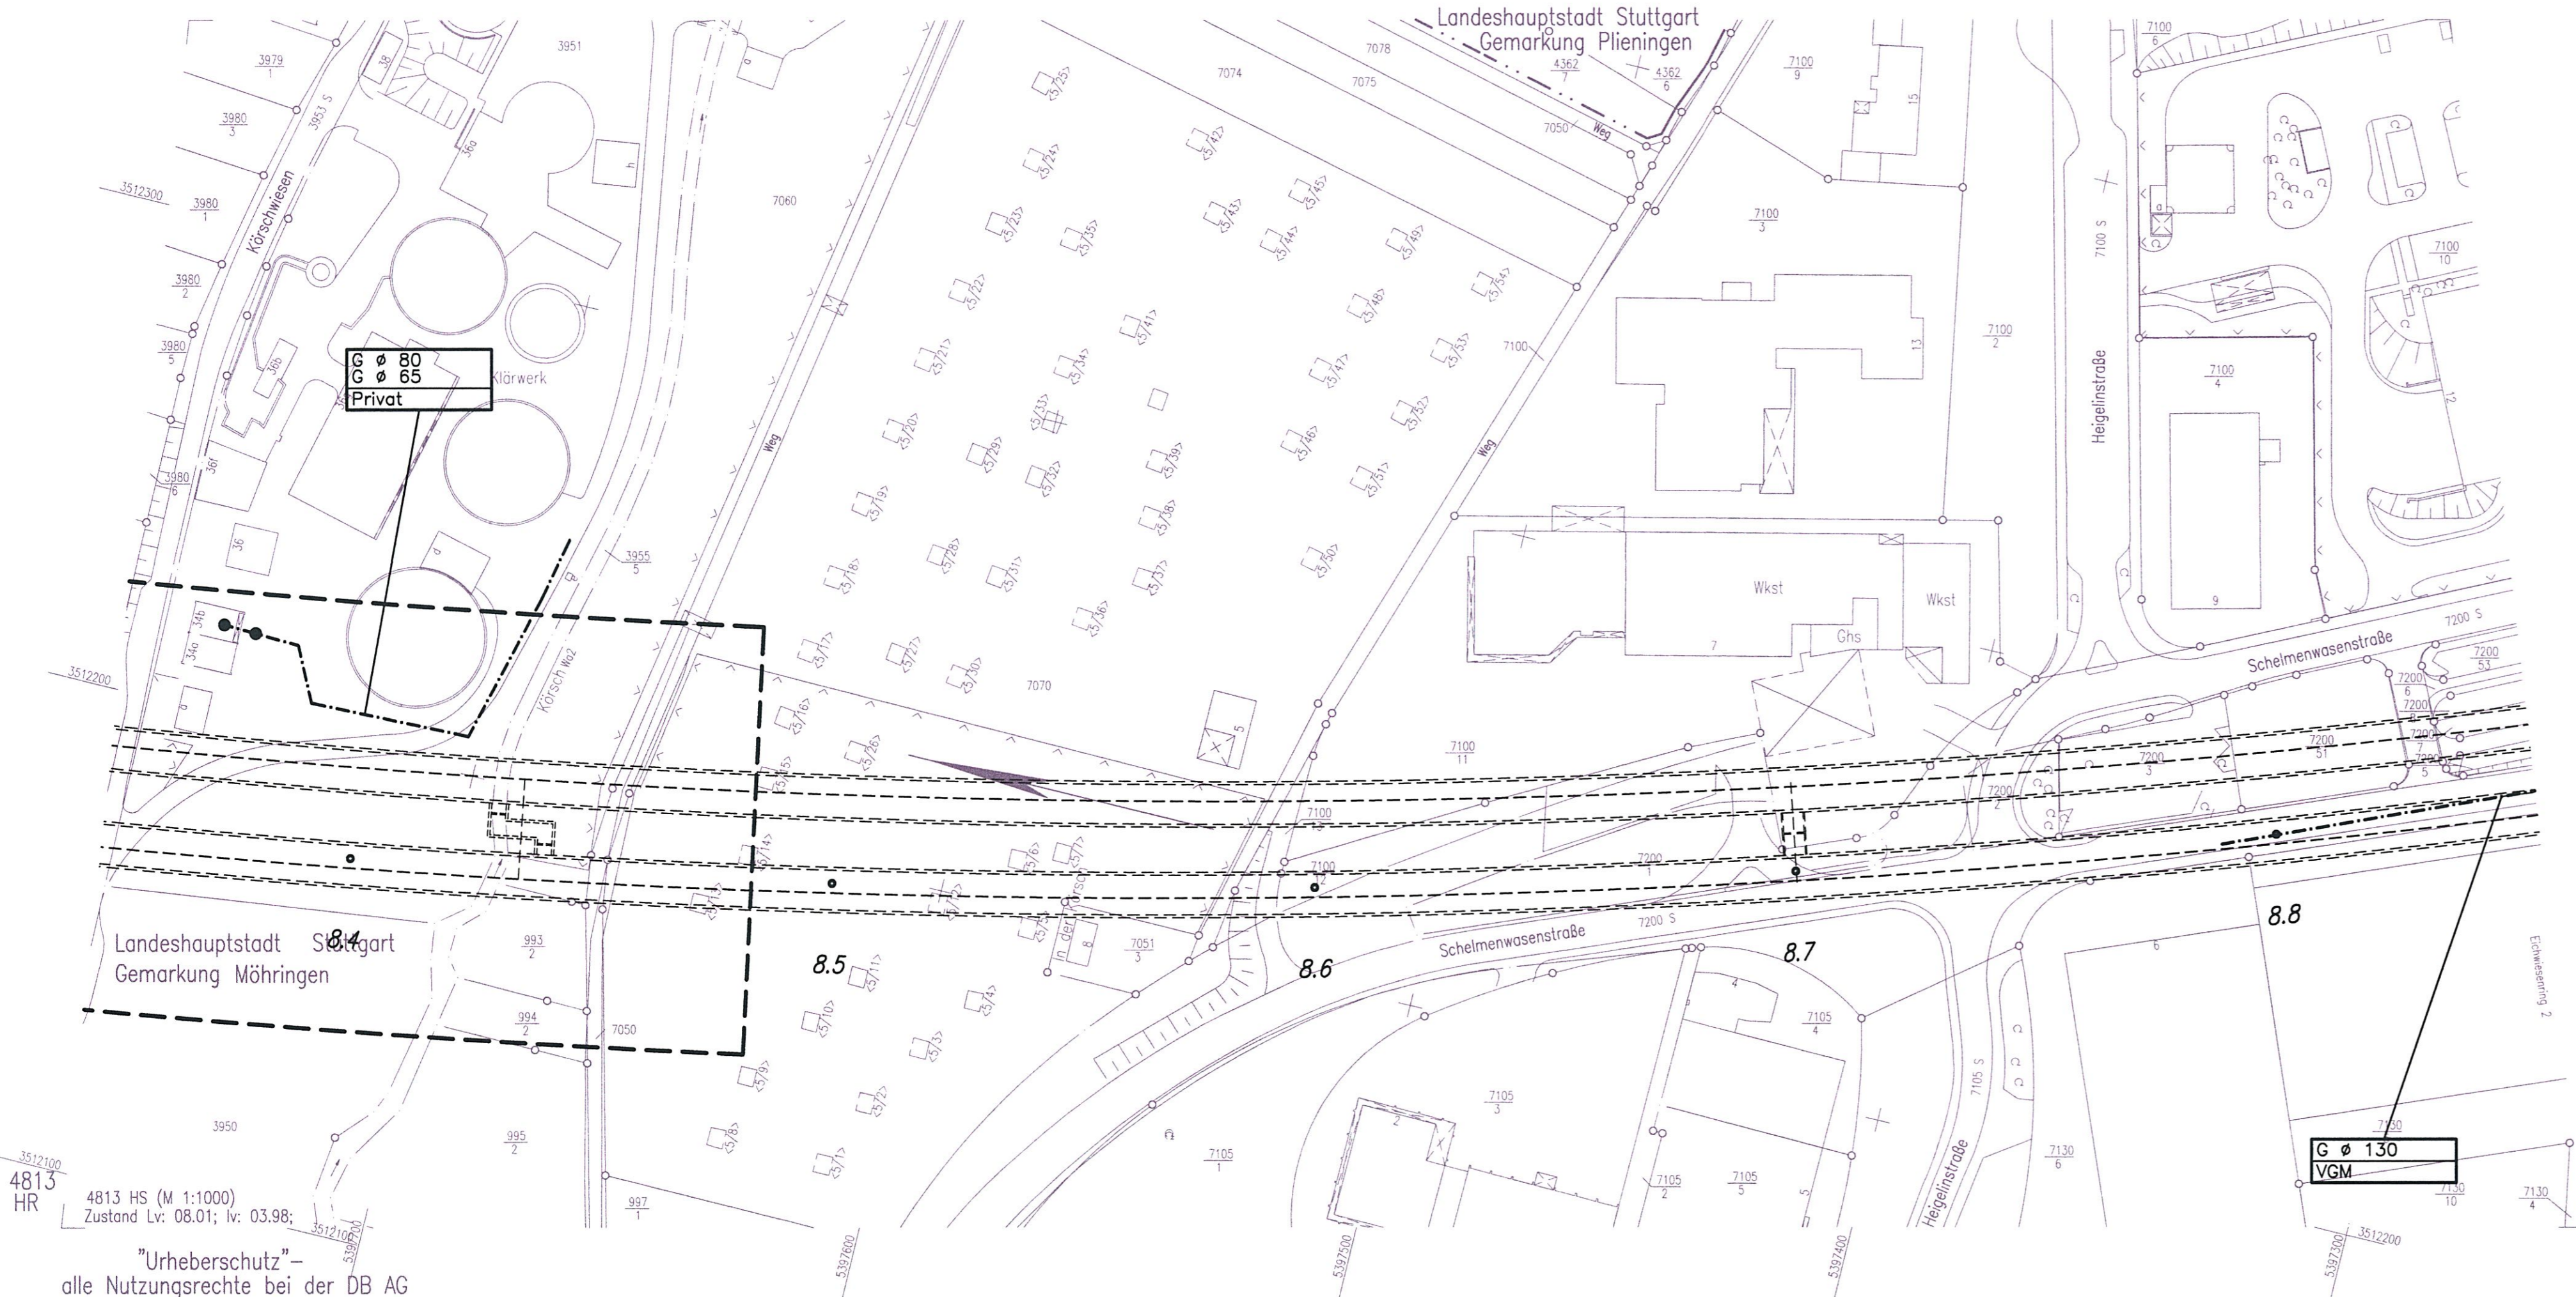

Legende:

- Beweissicherungsgrenze
- Gasleitungen


4813 HR
4813 HS (M 1:1000)
Zustand Lv: 08.01; Iv: 03.98;
"Urheberschutz" – alle Nutzungsrechte bei der DB AG

Kartengrundlage: Digitale Stadtkarte des Stadtmessungsamtes Stuttgart
Für das Projekt Stuttgart 21 überarbeitet durch SEIB Ingenieur-Consult GmbH

Umgestaltung des Bahnknotens Stuttgart
Ausbau- und Neubaustrecke Stuttgart – Augsburg
Bereich Stuttgart–Wendlingen mit Flughafenbindung

Planfestgestellt gemäß § 5 Abs. 1 AEG durch Beschl. vom **19. AUG. 2005**
Az.: 59160 PAP-PS21-PEA 1.2

Planfeststellungsabschnitt 1.2 Fildertunnel
Baubabschnitt km 0,432 – km 10,030

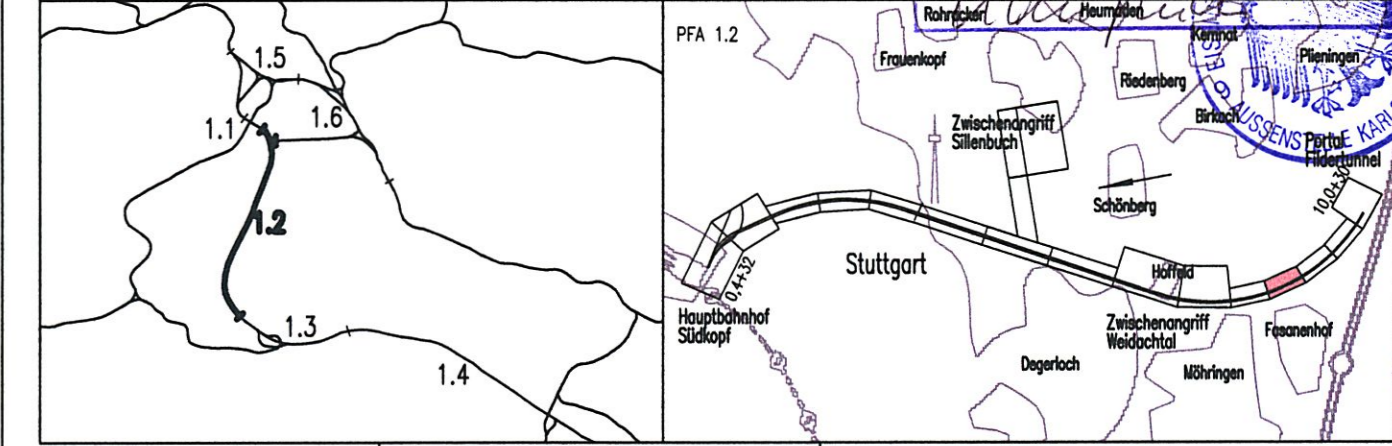

Geographische Codierung 1.2 1.2 0.0	Blattschnittcodierung 4813 HS - -	Organisatorische Codierung P I a b I Q K 4 L 0 -
Auftraggeber DBProjekt GmbH Stuttgart 21 Wolfenstraße 20 70191 Stuttgart Tel. 07 11 / 2 27 85 - 0 Fax. 07 11 / 2 27 85 - 999	Projektsteuerung Drees & Sommer Infra Consult & Management GmbH Lautenschlagerstraße 2 70173 Stuttgart Tel. 07 11 / 22 29 33 - 10 Fax. 07 11 / 22 29 33 - 90	Planer – bearbeitet im Auftrag der DBProjekt GmbH Stuttgart 21 BLING / DE-Consult / FICHTNER Kronenstr. 36 70174 Stuttgart Tel. 0711 / 162 59 - 0 Fax. 0711 / 162 59 - 24
Aufgestellt: gez. Beyer Stuttgart, 30.11.2001		DE-Consult

Leitungsbestands- und Verlegeplan
Lageplan km 8,348 ... 8,854
Gasleitung

"Urheberschutz" – Alle Rechte bei der DBProjekt GmbH Stuttgart 21

Gezeichnet	11/01	LHI/SBL
Bearbeiter	11/01	BLO
Maßstab: 1:1000		
Freigabe DBProjekt GmbH Stuttgart 21 gez. Baur Datum: 10.12.2001 74-74		
Ersatz für Plan-Nr. Phase Index Ersetzt durch Plan-Nr. Phase Index		
Anlage Planfeststellungsunterlagen Anlage 8.2 Blatt 5 von 8		

Genehmigungsvermerk – Eisenbahn-Bundesamt			
Datum	Genehmigungsvermerk	Name	Unterschrift