


K:\PROJEKT\340066\PlanfestVFA1\_3\Blaudruck\ANLAGE\Gas\2012\PK(L)DWG / Model  
 © 05.06  
 11.08.2003 14:04 MS.Hiller

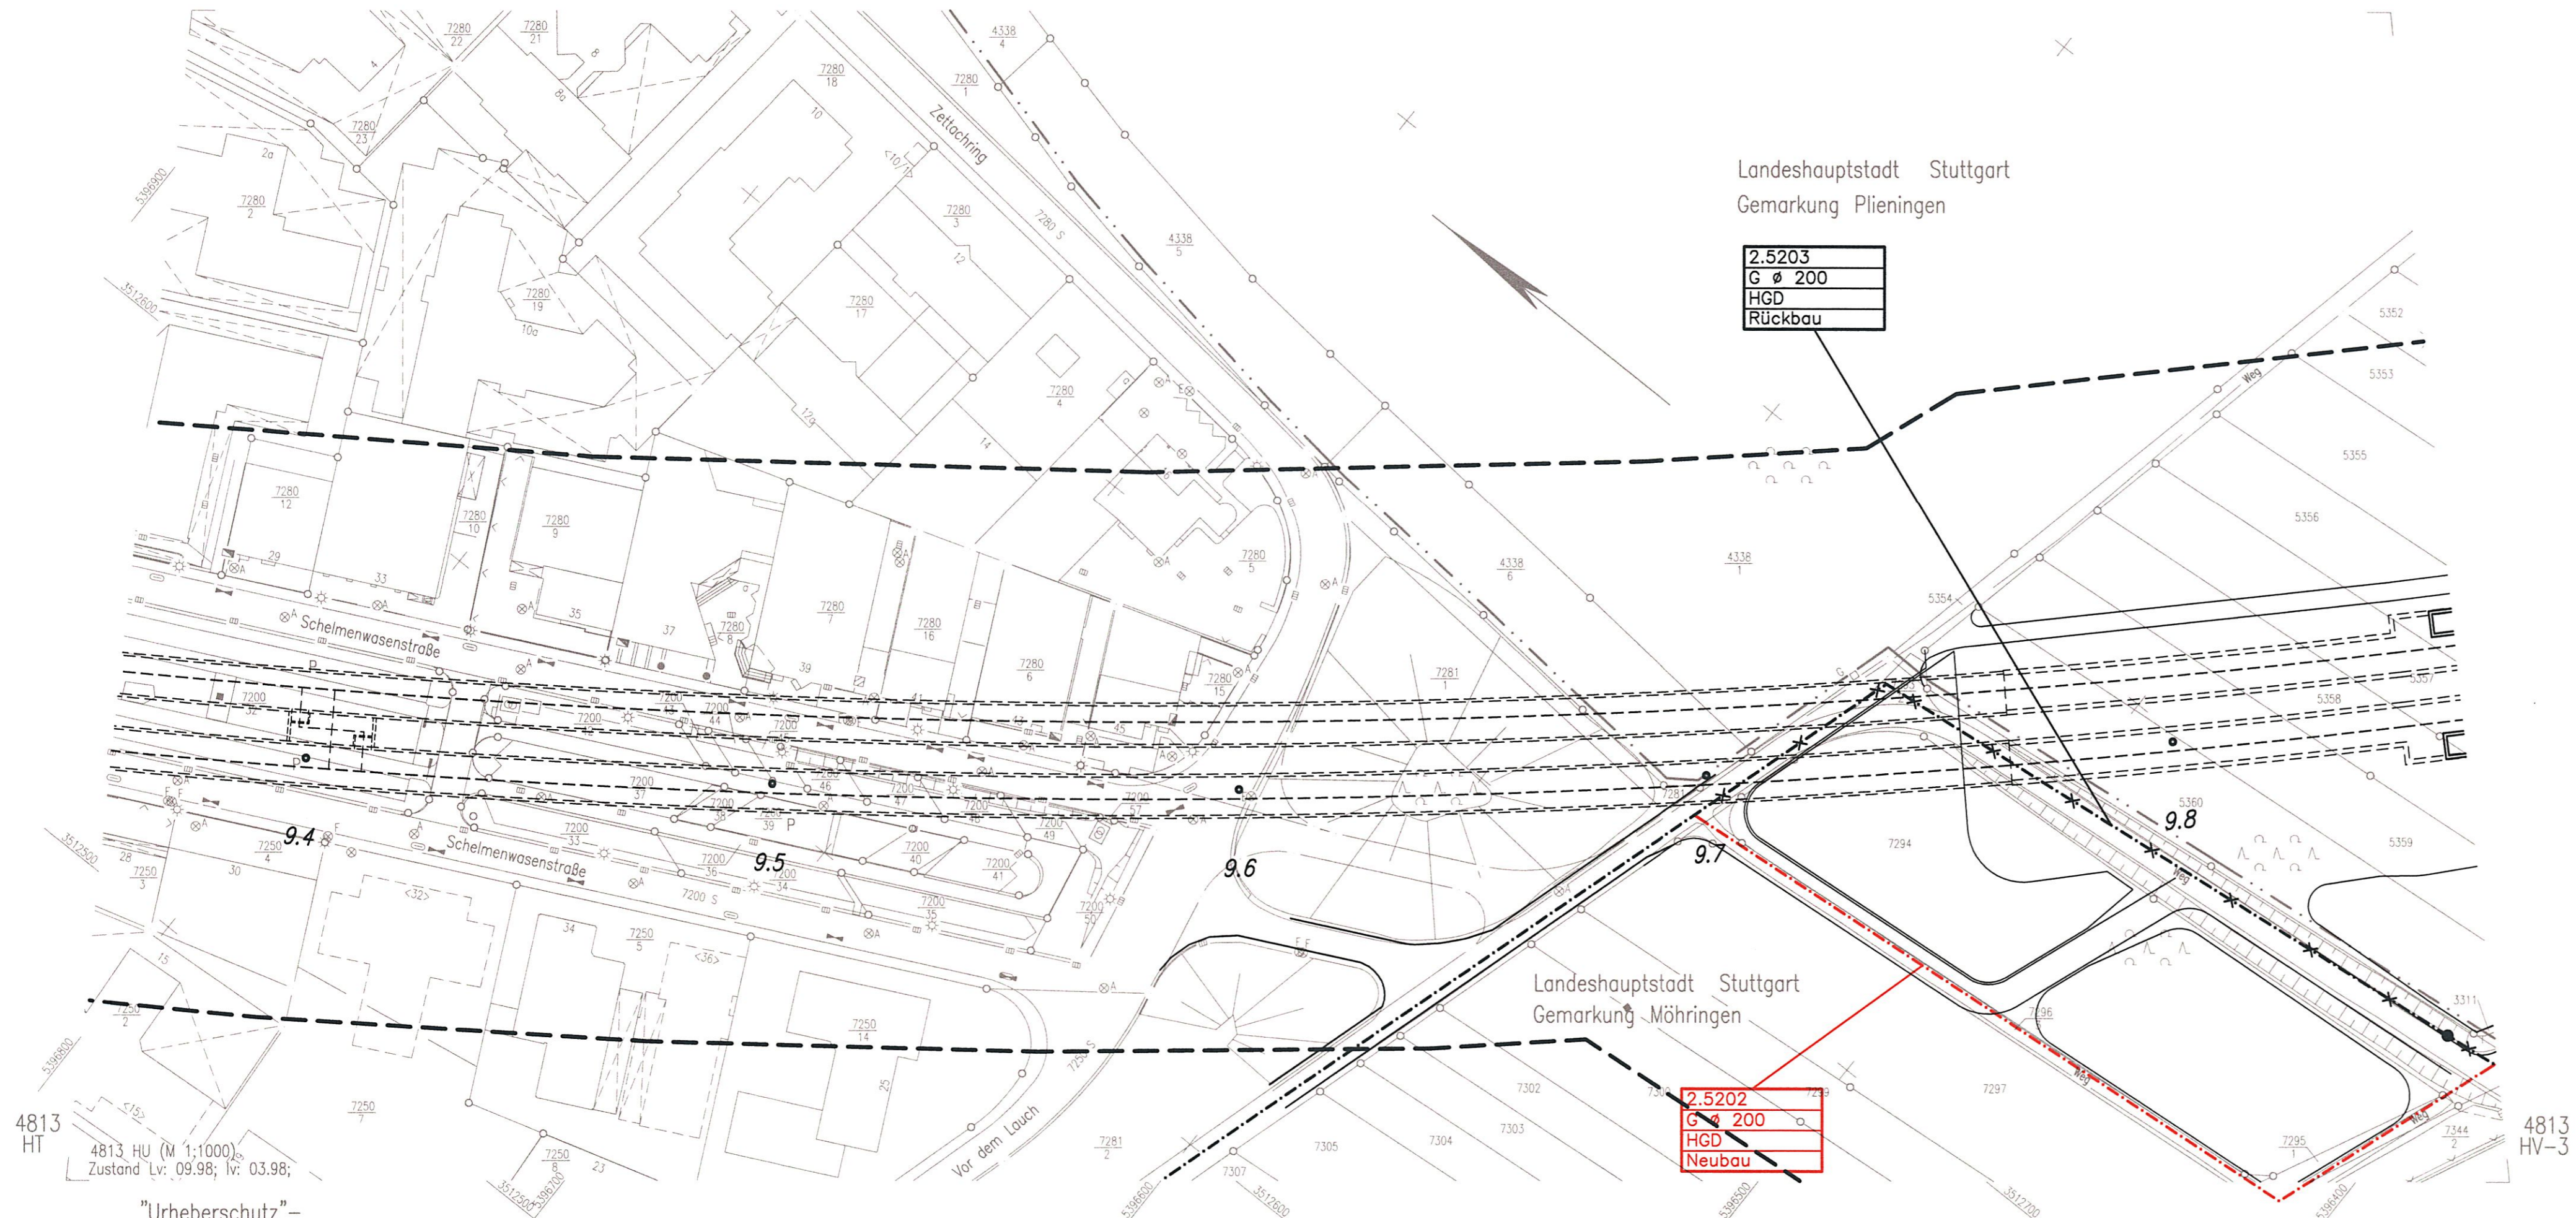

**Legende:**

- Beweissicherungsgrenze
- Gasleitungen
- Neubau Gasleitungen

Landeshauptstadt Stuttgart  
Gemarkung Plieningen

2.5203  
G Ø 200  
HGD  
Rückbau


Landeshauptstadt Stuttgart  
Gemarkung Möhringen

2.5202  
G Ø 200  
HGD  
Neubau

Kartengrundlage: Digitale Stadtkarte des Stadtmessungsamtes Stuttgart  
Für das Projekt Stuttgart 21 überarbeitet durch SEIB Ingenieur-Consult GmbH

Planfestgestellt gemäß § 18 Abs. 1 AEG durch Beschluss vom **19. Aug. 2005**  
Az. 5 0169 PAP-PS 21 PFA 1-2  
Eisenbahn-Bundesamt  
Ass. Karlsruhe-Stuttgart  
Im Auftrag: *W. Hiller*

Planfeststellungsabschnitt 1.2 Fildertunnel  
Bauabschnitt km 0,432 – km 10,030

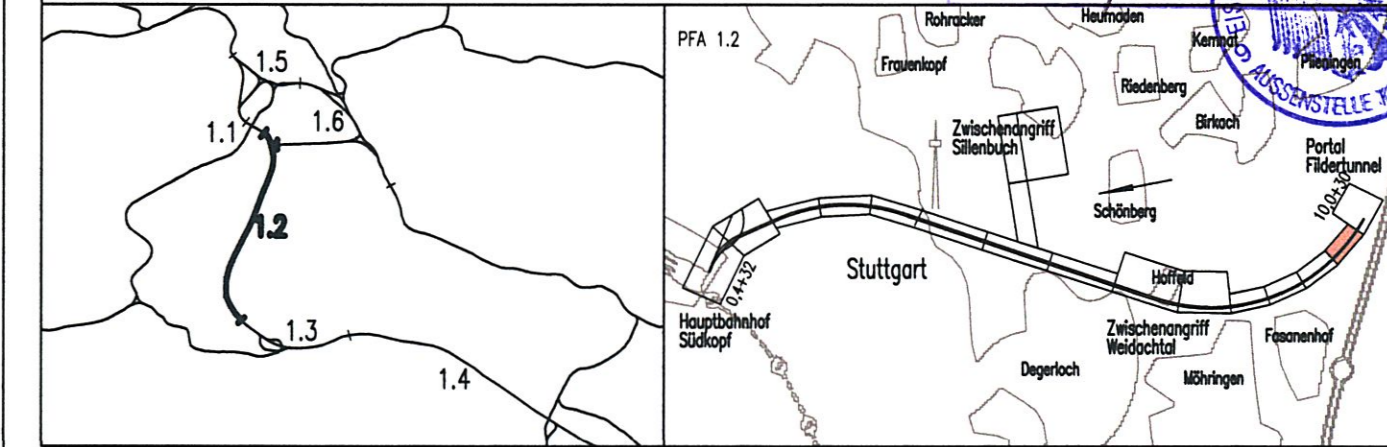

<b>Geographische Codierung</b> 1.2   1.2   0.0	<b>Blattschnittcodierung</b> 4   8   1   3   H   U   -   -	<b>Organisatorische Codierung</b> P   I   a   b   I   Q   K   6   L   0   -
<b>Auftraggeber</b> DBProjekt GmbH Stuttgart 21 Wolfenstraße 20 70191 Stuttgart Tel. 07 11 / 2 27 85 - 0 Fax. 07 11 / 2 27 85 - 999	<b>Projektsteuerung</b> Drees & Sommer Infra Consult & Management GmbH Lautenschlagerstraße 2 70173 Stuttgart Tel. 07 11 / 22 29 33 - 10 Fax. 07 11 / 22 29 33 - 90	<b>Planer – bearbeitet im Auftrag der</b> DBProjekt GmbH Stuttgart 21 Aufgestellt: BUNG / DE-Consult / FICHTNER Kronenstraße 36 70174 Stuttgart Tel. 0711 / 162 59 - 0 Fax 0711 / 162 59 - 24 gez. Beyer Stuttgart, 30.11.2001

**Leitungsbestands- und Verlegeplan**  
Lageplan km 9,359 ... 9,862  
Gasleitung

Gezeichnet	11/01	LHI/SBL
Bearbeiter	11/01	BLO

Maßstab **1:1000**

"Urheberschutz" – Alle Rechte bei der DBProjekt GmbH Stuttgart 21

Freigabe DBProjekt GmbH Stuttgart 21  
gez. Baur  
Datum: 10.12.2001 **74-16**

Ersatz für Plan-Nr.  Phase  Index   
Ersetzt durch Plan-Nr.

Anlage Planfeststellungsunterlagen  
Anlage **8.2**  
Blatt **7** von 8

Datum	Genehmigungsvermerk	Name	Unterschrift