



K:\PROJEKT\_21\p06\p1\Planfest\1\PFA\_1\_2\Baudruck\ANLAGE\08\Wasser\2\WZPKSL.DWG / Model  
@15.06  
11.08.2003 14:14 MSHTler

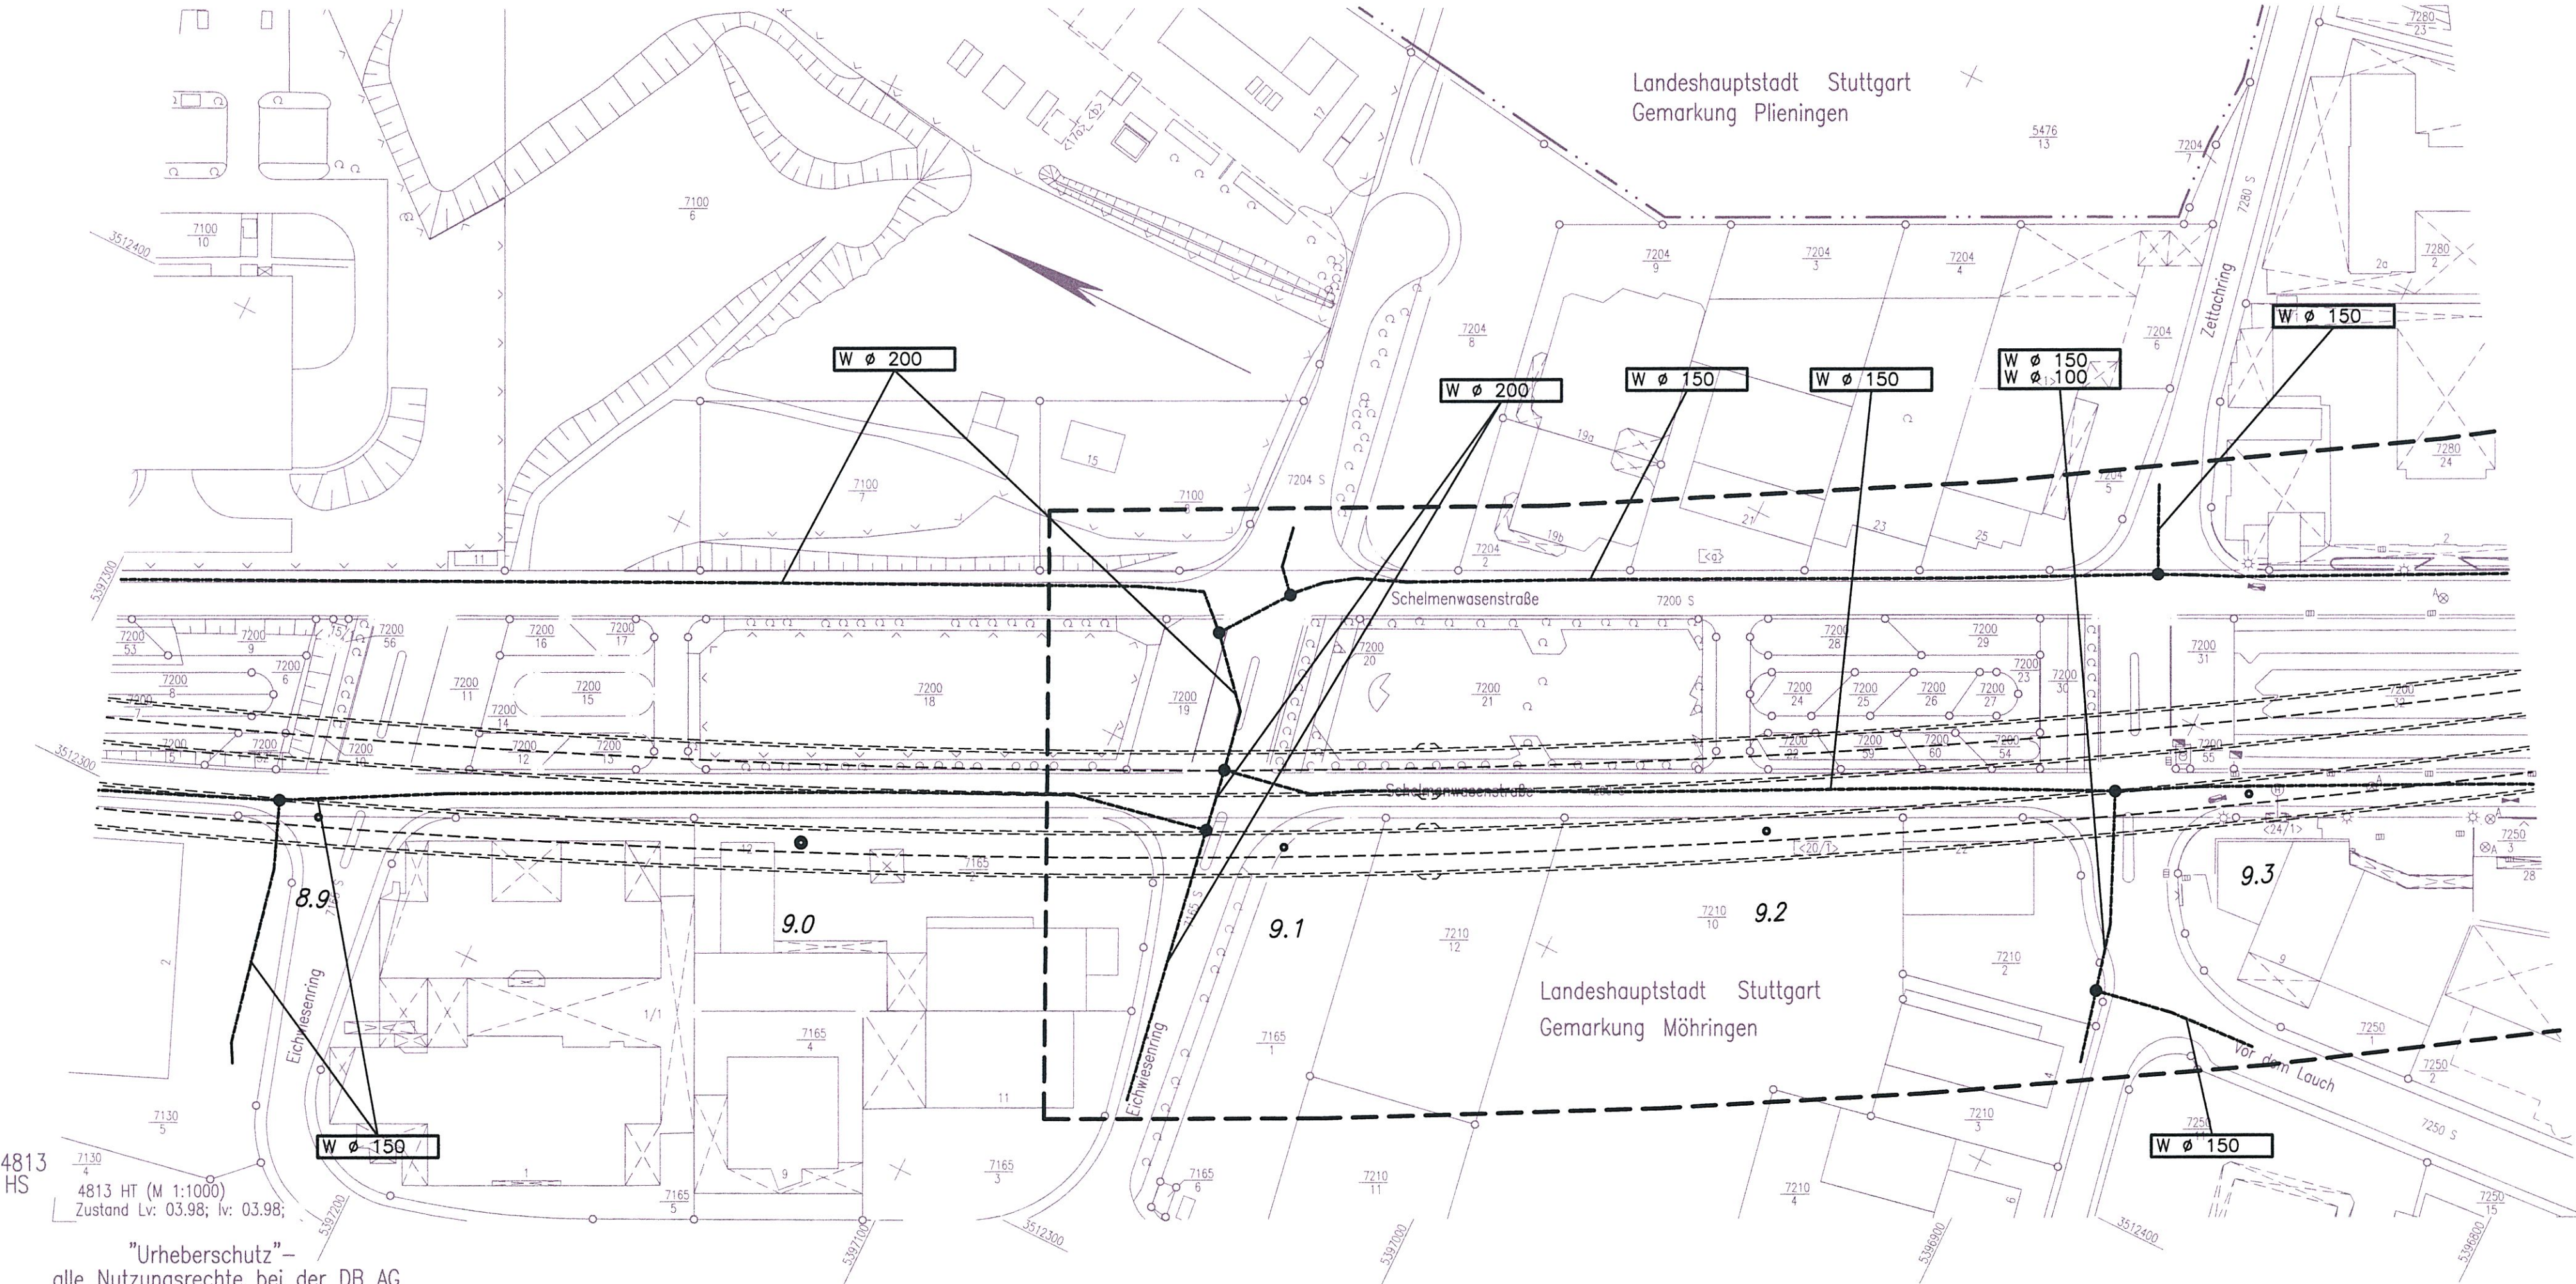

**Legende:**

- Beweissicherungsgrenze
- Wasserleitung

**Umgestaltung des Bahnknotens Stuttgart**  
Ausbau- und Neubaustrecke Stuttgart – Augsburg  
Bereich Stuttgart–Wendlingen mit Flughafenanbindung

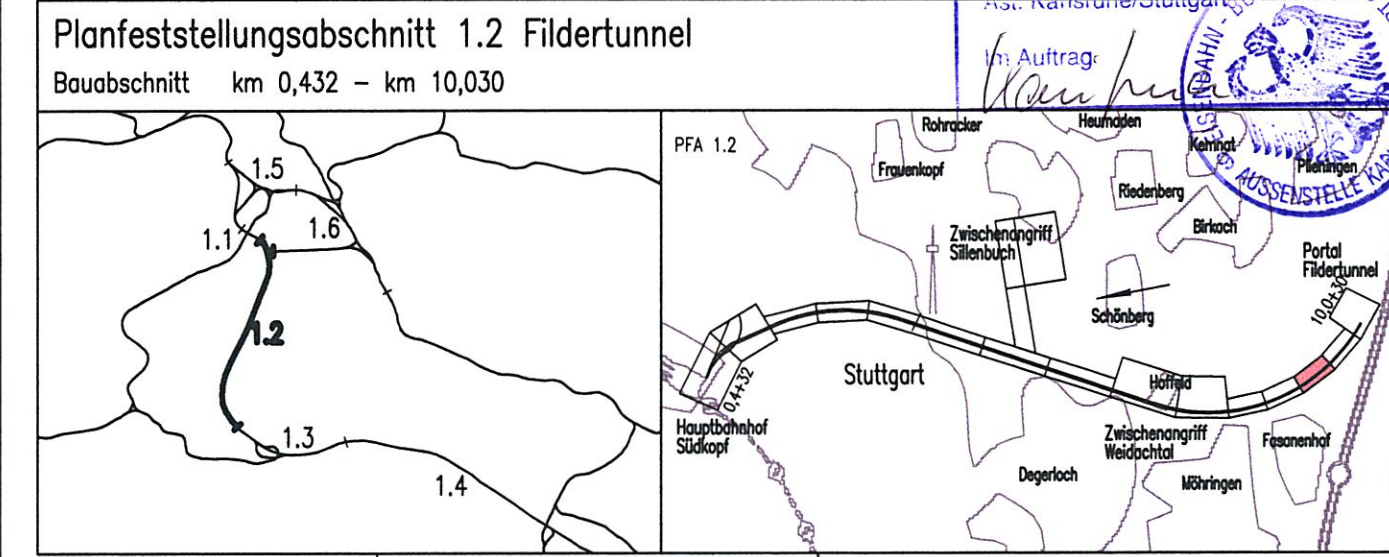

<b>Geographische Codierung</b> PFA Baubabschnitt Blattschnitt 1.2   1   2   0   0	<b>Blattschnittcodierung</b> Streckennummer Bezirk 4   8   1   3   H   T   -   -   -	<b>Organisatorische Codierung</b> Phase Planzeichen Gewerk Ebene Planinhalt Index P   I   a   b   i   W   K   5   L   0   -
<b>Auftraggeber</b> DBProjekt GmbH Stuttgart 21 Wolfenstraße 20 70191 Stuttgart Tel. 07 11 / 2 27 85 - 0 Fax. 07 11 / 2 27 85 - 999	<b>Projektsteuerung</b> Drees & Sommer Infra Consult & Management GmbH 70173 Stuttgart Tel. 07 11 / 22 29 33 - 10 Fax. 07 11 / 22 29 33 - 90	<b>Planer – bearbeitet im Auftrag der DBProjekt GmbH Stuttgart 21</b> BLUNG / DE-Consult / FICHTNER Kronenstraße 36 70174 Stuttgart Tel. 0711 / 162 59 - 0 Fax. 0711 / 162 59 - 24
<b>Aufgestellt:</b> DE-Consult		<b>gez. Beyer</b> Stuttgart, 30.11.2001

**Leitungsbestands- und Verlegeplan**  
Lageplan km 8,854 ... 9,359  
Wasserleitung

Gezeichnet	11/01	DNI
Bearbeiter	11/01	BLO
Maßstab: 1:1000		

"Urheberschutz" – Alle Rechte bei der DBProjekt GmbH Stuttgart 21

**Änderungsvermerke**

Index	Änderungen	Datum	Name

Freigabe DBProjekt GmbH Stuttgart 21  
gez. Baur  
Datum: 10.12.2001 74-25

Ersetzt für Plan-Nr.  Phase   
Ersetzt durch  Index   
Plan-Nr.

**Genehmigungsvermerk – Eisenbahn-Bundesamt**

Datum	Genehmigungsvermerk	Name	Unterschrift

Anlage Planfeststellungsunterlagen  
Anlage 8.3  
Blatt 6 von 8