


K:\PROJEKT\344006\is\Planfest\1\PF1_2\Blaudruck\ANLAGE\80\Wasser\W12PKL.DWG / Modet
11.08.2003 14:5 MSchiller @15.06

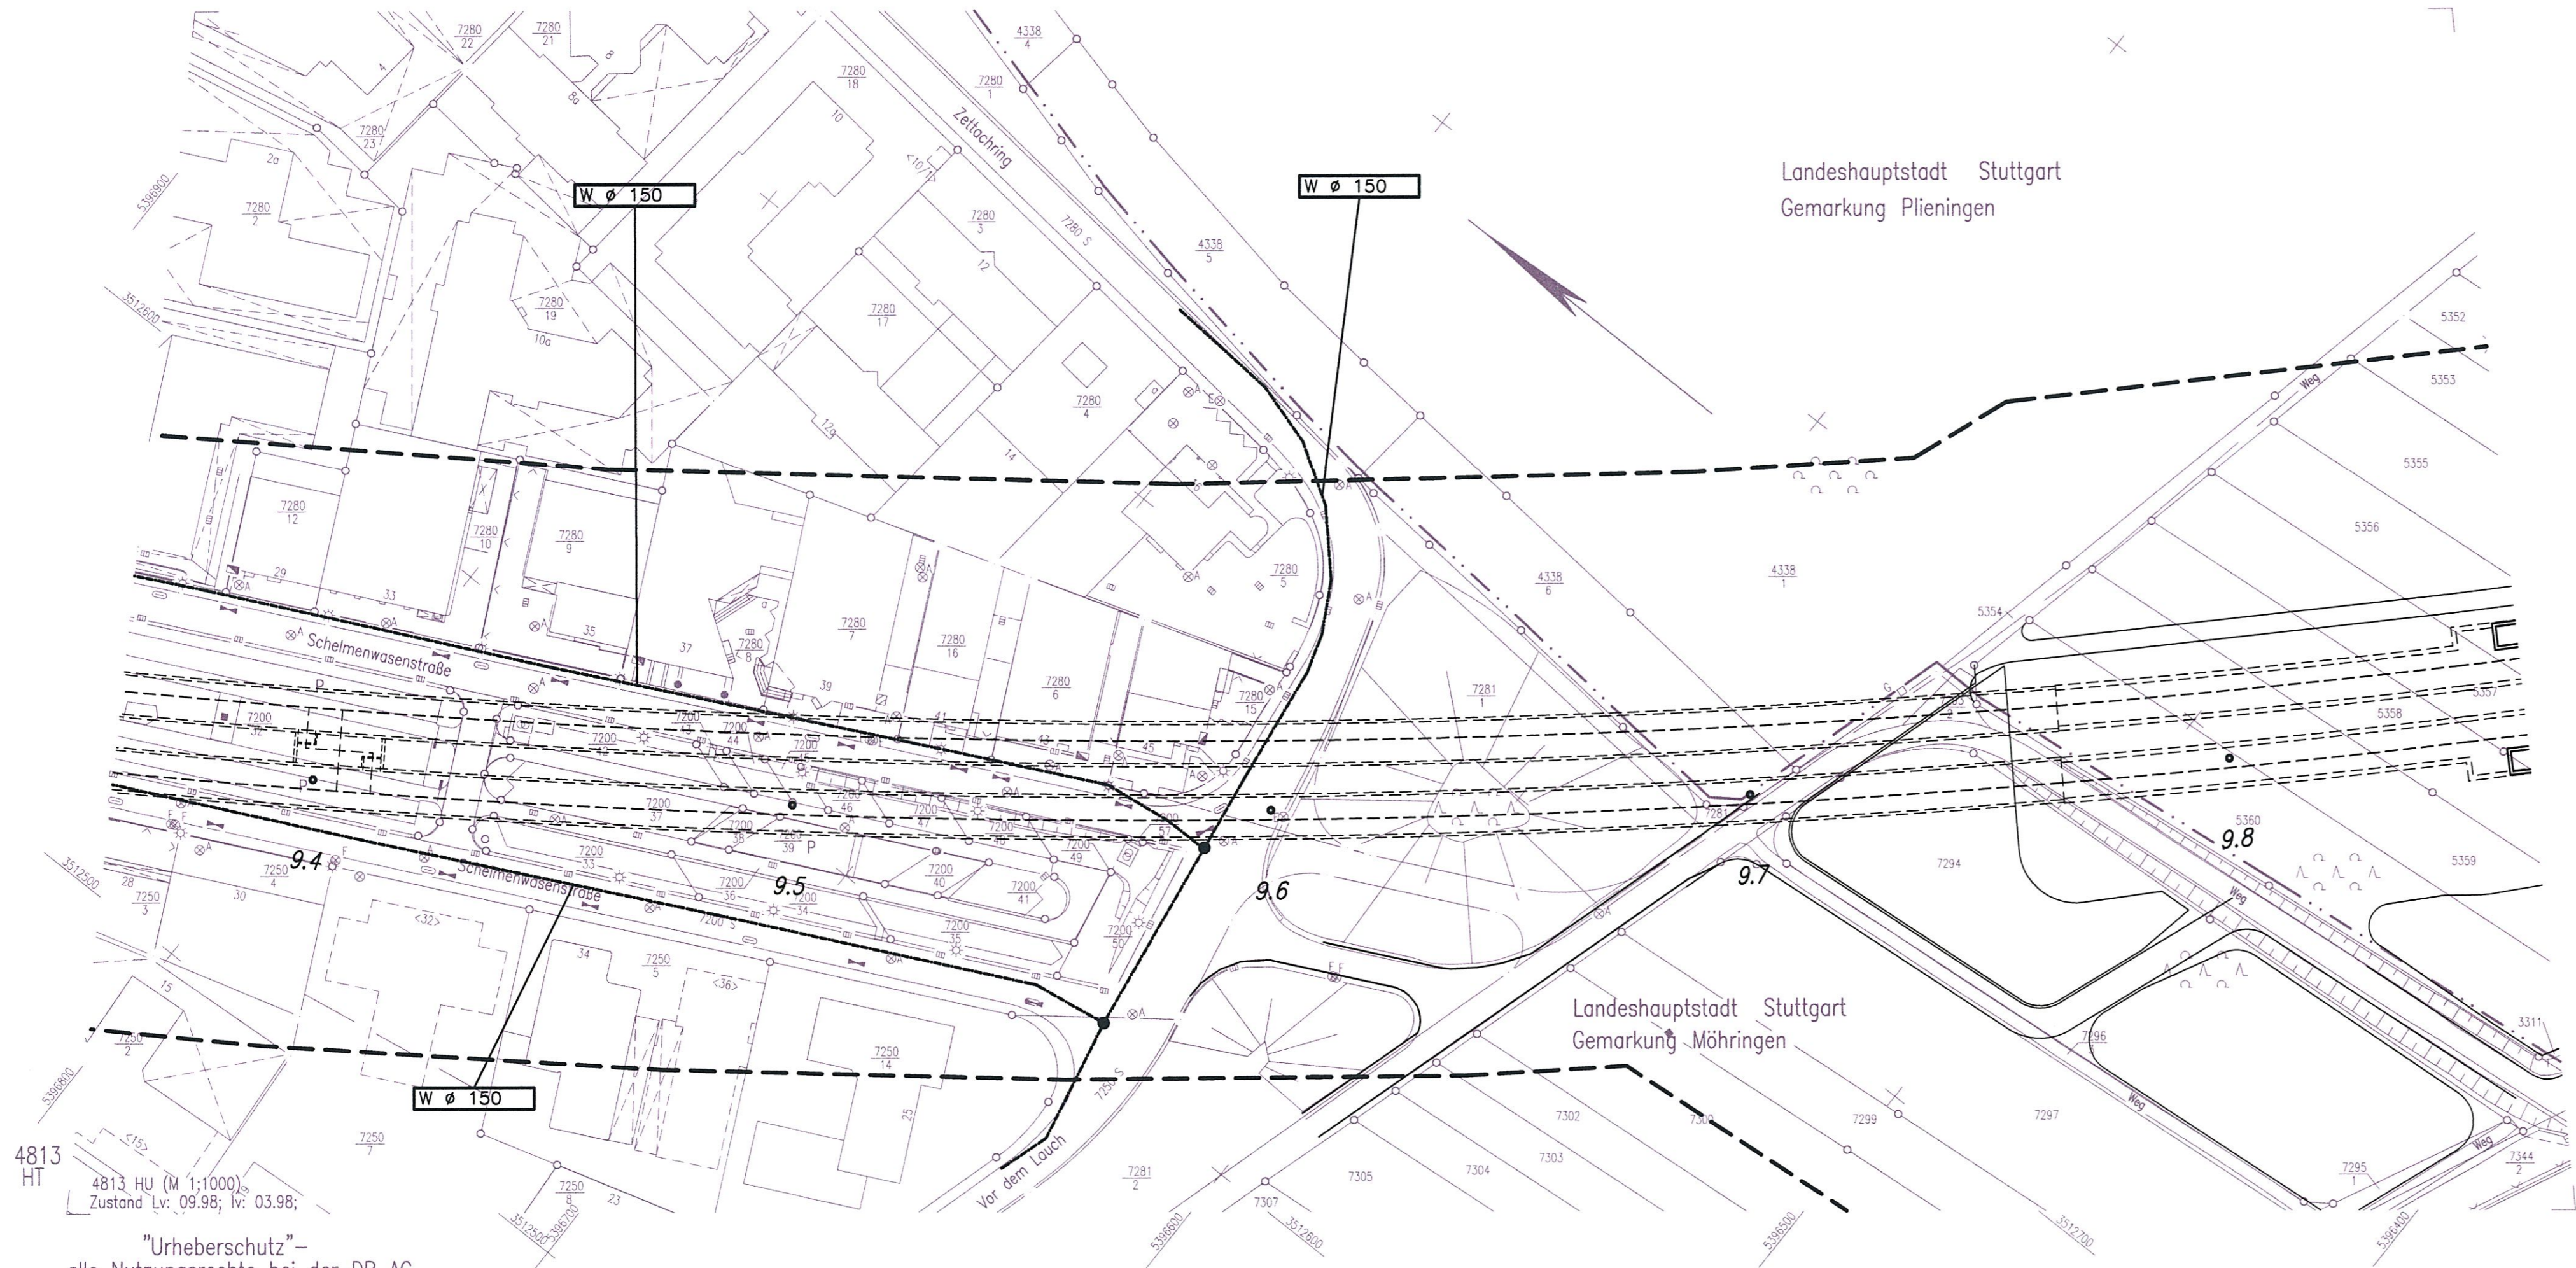


Legende:

- Beweissicherungsgrenze
- Wasserleitung

Umgestaltung des Bahnknotens Stuttgart
 Ausbau- und Neubaustrecke Stuttgart – Augsburg
 Bereich Stuttgart–Wendlingen mit Flughafenanbindung

Planfestgestellt gemäß § 18 Abs. 1 AEG durch Beschluss vom **19. Aug. 2005**
 Az.: 59160 PAP - P 8

Planfeststellungsabschnitt 1.2 Fildertunnel
 Bauabschnitt km 0,432 – km 10,030

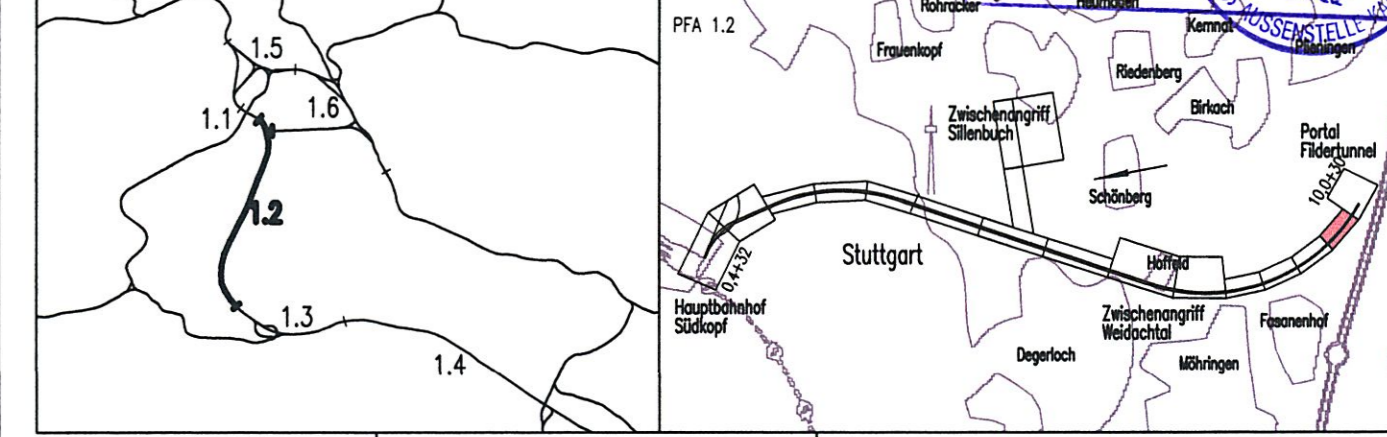

Geographische Codierung 1.2 1.2 0.0	Blattschnittcodierung 4813 H U - -	Organisatorische Codierung P a b i W K 6 L 0 -
Auftraggeber DBProjekt GmbH Stuttgart 21 Wolfenstraße 20 70191 Stuttgart Tel. 07 11 / 2 27 85 - 0 Fax. 07 11 / 2 27 85 - 999	Projektsteuerung Drees & Sommer Infra Consult & Management GmbH Lautenschlagerstraße 2 70173 Stuttgart Tel. 07 11 / 22 29 33 - 10 Fax. 07 11 / 22 29 33 - 90	Planer – bearbeitet im Auftrag der DBProjekt GmbH Stuttgart 21 BUNG / DE-Consult / FICHTNER Kronenstraße 36 70174 Stuttgart Tel. 0711 / 162 59 - 0 Fax 0711 / 162 59 - 24
		Aufgestellt: DE-Consult gez. Beyer Stuttgart, 30.11.2001

Leitungsbestands- und Verlegeplan
 Lageplan km 9,359 ... 9,862
 Wasserleitung

Gezeichnet	11/01	DNI/SBL
Bearbeiter	11/01	BLO

"Urheberschutz" – Alle Rechte bei der DBProjekt GmbH Stuttgart 21

Index	Änderungen	Datum	Name

Genehmigungsvermerk – Eisenbahn-Bundesamt

Datum	Genehmigungsvermerk	Name	Unterschrift

Maßstab: **1:1000**
 Datum: 10.12.2001
 Ersatz für Plan-Nr. [] []
 Ersetzt durch Plan-Nr. [] []
 Anlage Planfeststellungsunterlagen
 Anlage **8.3**
 Blatt **7** von **8**