


K:\PROJEKT\34P006\1a\Planfest\1a\Planfest\1a\Wasser\2\WPK4\DWG / Model
 @5.06
 26.09.2003 10:14 nutzer

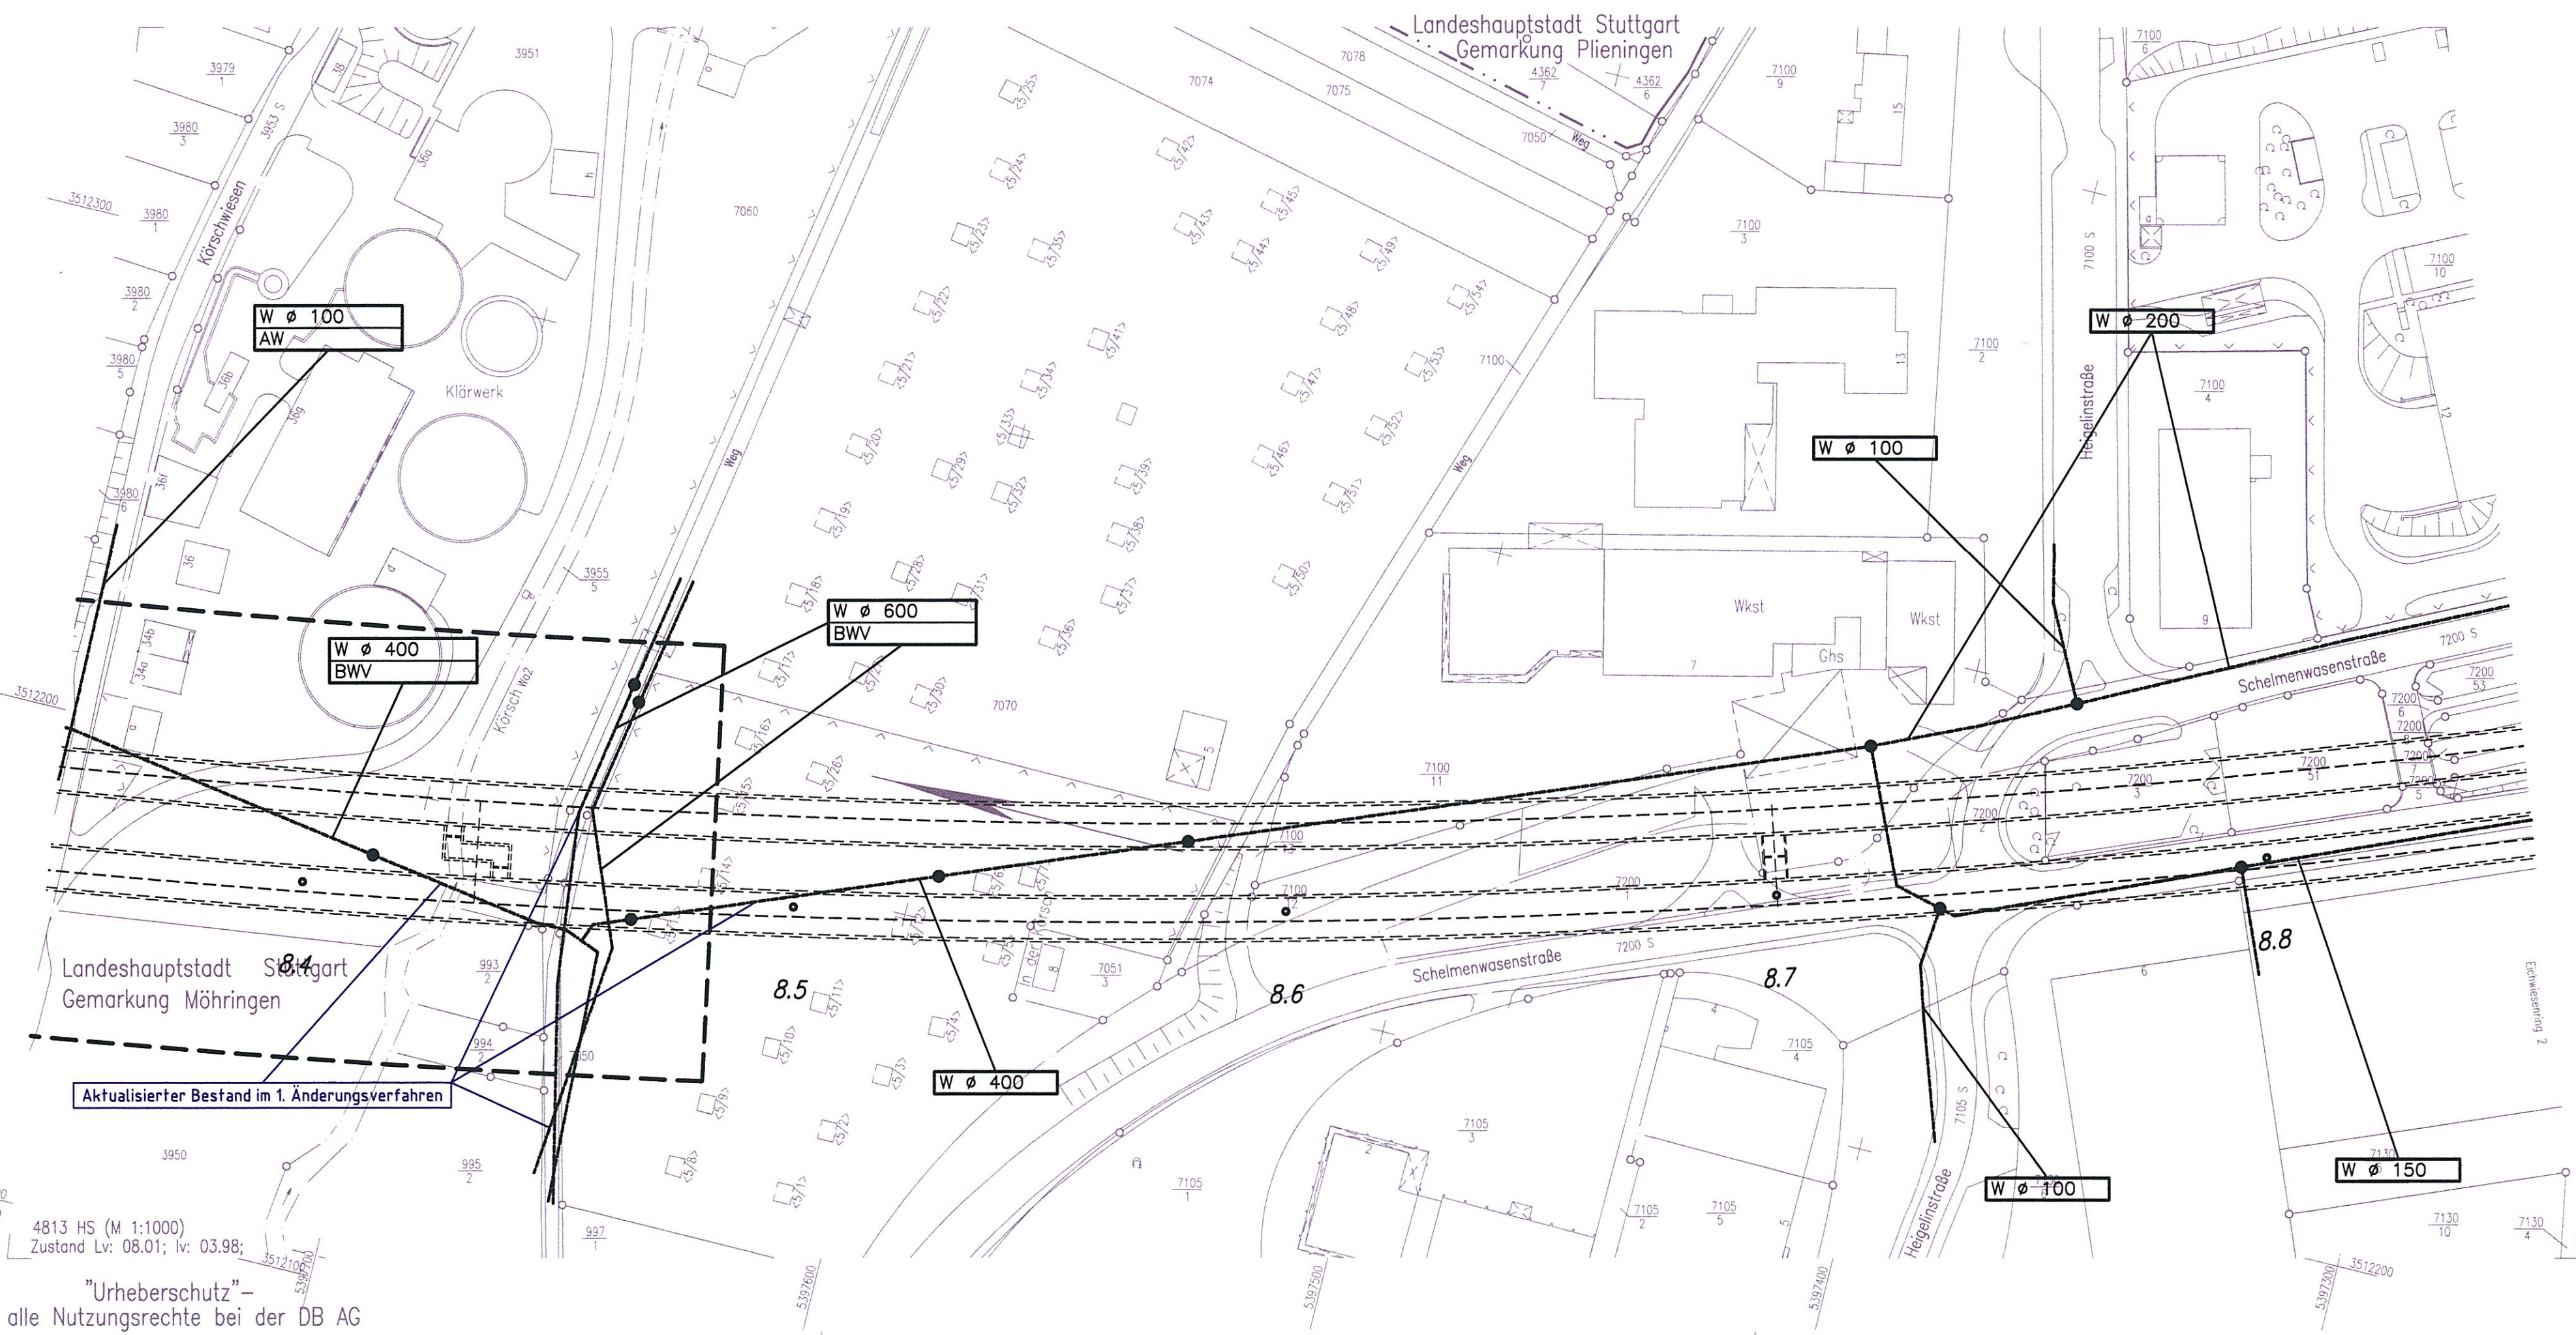

Legende:


- Beweissicherungsgrenze
- Wasserleitung, Bestand
- x-x-x- Wasserleitung, Rückbau
- Wasserleitung bauzeitliche Sicherung
- Wasserleitung, Neubau
- x-x-x- Planung alt, nach 1. Änderungsverfahren nicht mehr aktuell
- - - - - Planung nach 1. Änderungsverfahren

4813 HR
 4813 HS (M 1:1000)
 Zustand Lv: 08.01; Iv: 03.98;
 "Urheberschutz" –
 alle Nutzungsrechte bei der DB AG

Kartengrundlage: Digitale Stadtkarte des Stadtmessungsamtes Stuttgart
 Für das Projekt Stuttgart 21 überarbeitet durch SEIB Ingenieur-Consult GmbH

Planfestgestellt gemäß § 18 Abs. 1 AEG durch Beschluss vom **19. Aug. 2005**
 Az.: **59160 PAP-PS 21-PFA 1.2**
 Eisenbahn-Bundesamt
 Abt. Karlsruhe/Stuttgart
 In Auftrag *W. K. ...*

Planfeststellungsabschnitt 1.2 Fildertunnel
 Bauabschnitt km 0,432 – km 10,030

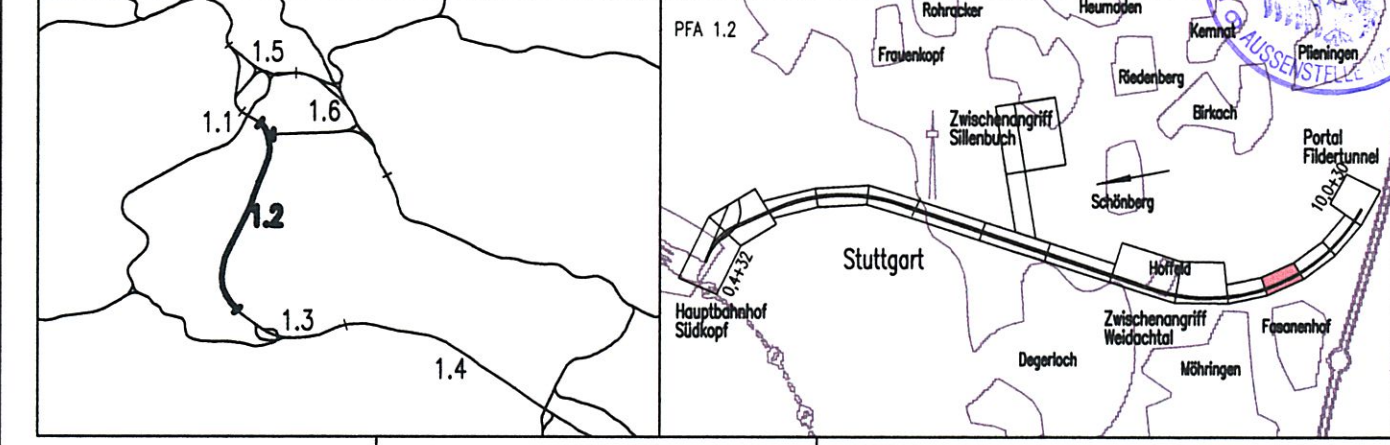

Geographische Codierung 1.2 1 2 0 0	Blattschnittcodierung 4 8 1 3 H S - - -	Organisatorische Codierung P I a b i W K 4 L 0 -
Auftraggeber DBProjekt GmbH Stuttgart 21 Wolframstraße 20 70191 Stuttgart Tel. 07 11 / 2 27 85 - 0 Fax. 07 11 / 2 27 85 - 999	Projektsteuerung Drees & Sommer Infra Consult & Management GmbH Lautenschlagerstraße 2 70173 Stuttgart Tel. 07 11 / 22 29 33 - 10 Fax. 07 11 / 22 29 33 - 90	Planner – bearbeitet im Auftrag der DBProjekt GmbH Stuttgart 21 BUNG / DE-Consult / FICHTNER Kronenstr. 36 70174 Stuttgart Tel. 0711 / 162 59 - 0 Fax. 0711 / 162 59 - 24
Aufgestellt: DE-Consult gez. Beyer Stuttgart, 30.11.2001		

Leitungsbestands- und Verlegeplan
 Lageplan km 8,348 ... 8,854
 Wasserleitung

Datum Name	
Gezeichnet	11/01 DNI/SBL
Bearbeiter	11/01 BLO
Maßstab 1:1000	
Freigabe DBProjekt GmbH Stuttgart 21 gez. Baur	
Datum: 10.12.2001 74-24	
Ersatz für Plan-Nr.	Phase Index
Ersetzt durch	Plan-Nr.
Anlage Planfeststellungsunterlagen	
Anlage 8.3	
Blatt 5A von 8	

Genehmigungsvermerk – Eisenbahn-Bundesamt

Datum	Genehmigungsvermerk	Name	Unterschrift