


K:\PROJEKT\340066\Planfest\A\PFAL_2\Blaudruck\ANLAGE\A\Abwasser\2\DPKEL.dwg / Model
@15.06
25.09.2003 16:20 nutzer

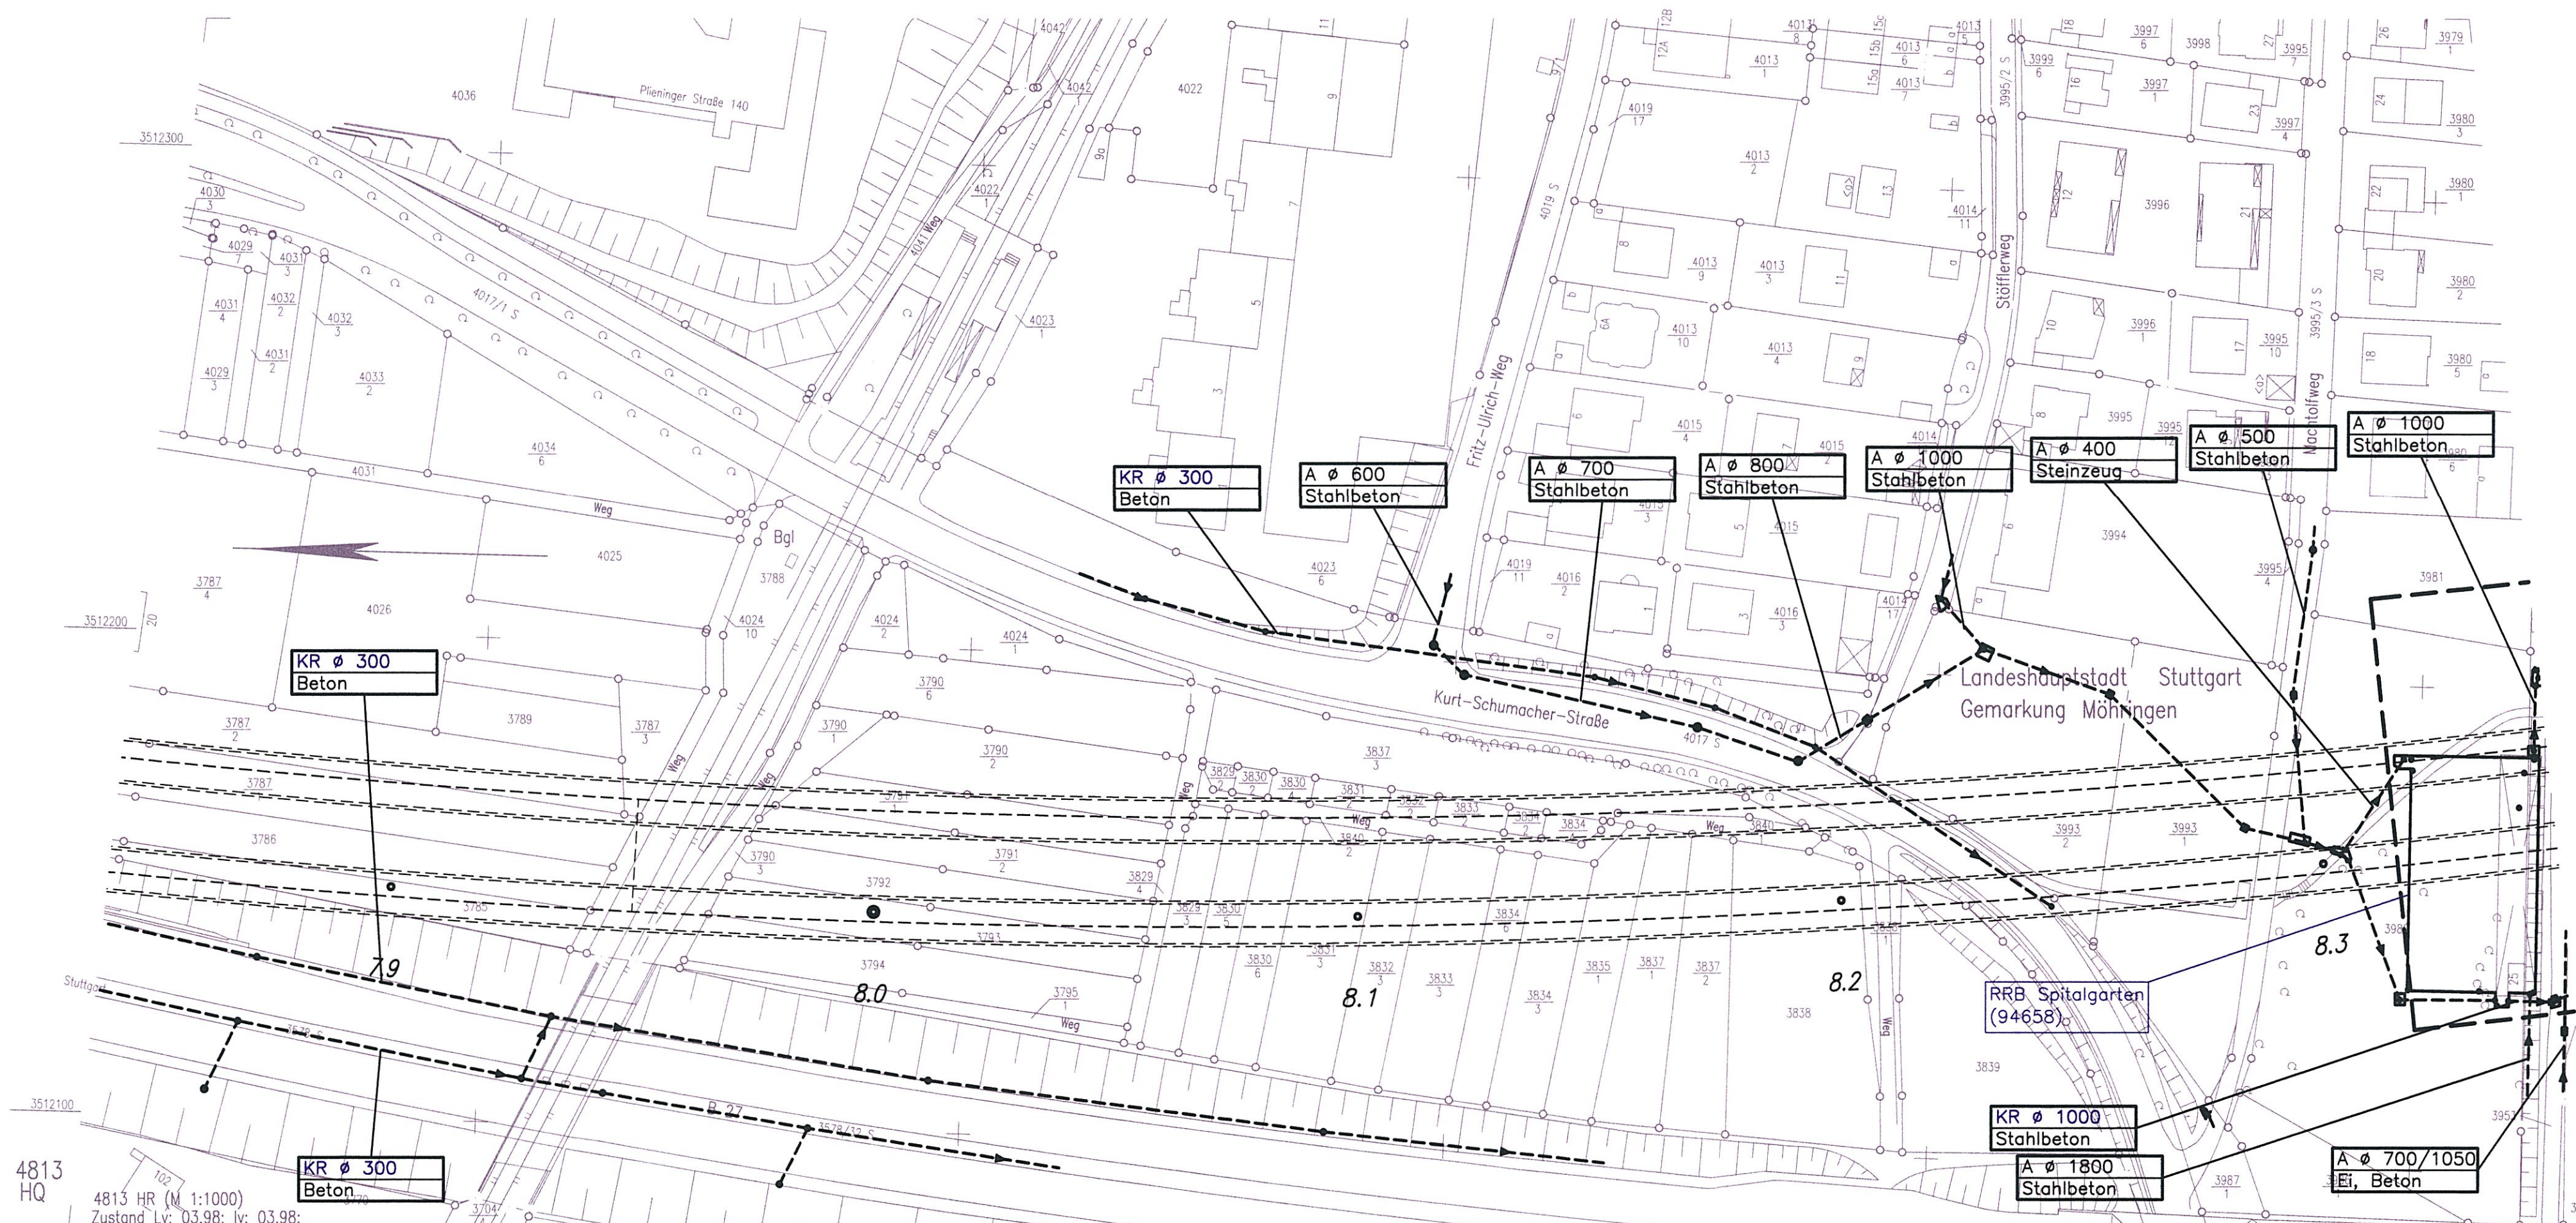

Legende:

- Beweissicherungsgrenze
- > Abwasser, Bestand
- x-x-x- Abwasser, Rückbau
- .-.- Abwasser bauzeitliche Sicherung
- > Abwasser, Neubau
- x-x-x- Planung alt, nach 1. Änderungsverfahren nicht mehr aktuell
- .-.- Planung nach 1. Änderungsverfahren


Unterscheidung der Abwasserleitungen im 1. Änderungsverfahren
 A = Schmutzwasserkanal
 KR = Regenwasserkanal

"Urheberschutz" – alle Nutzungsrechte bei der DB AG

Kartengrundlage: Digitale Stadtkarte des Stadtmessungsamtes Stuttgart
 Für das Projekt Stuttgart 21 überarbeitet durch SEIB Ingenieur-Consult GmbH

Planfestgestellt gemäß § 18 Abs. 1 AEG durch Beschluss vom 19. Aug. 2005
 Az.: 59160 PAP-PS 21-PFA 1-7
 Eisenbahn-Bundesamt
 im Auftrag von **DB Projekt Stuttgart 21**

Planfeststellungsabschnitt 1.2 Fildertunnel
 Bauabschnitt km 0,432 – km 10,030

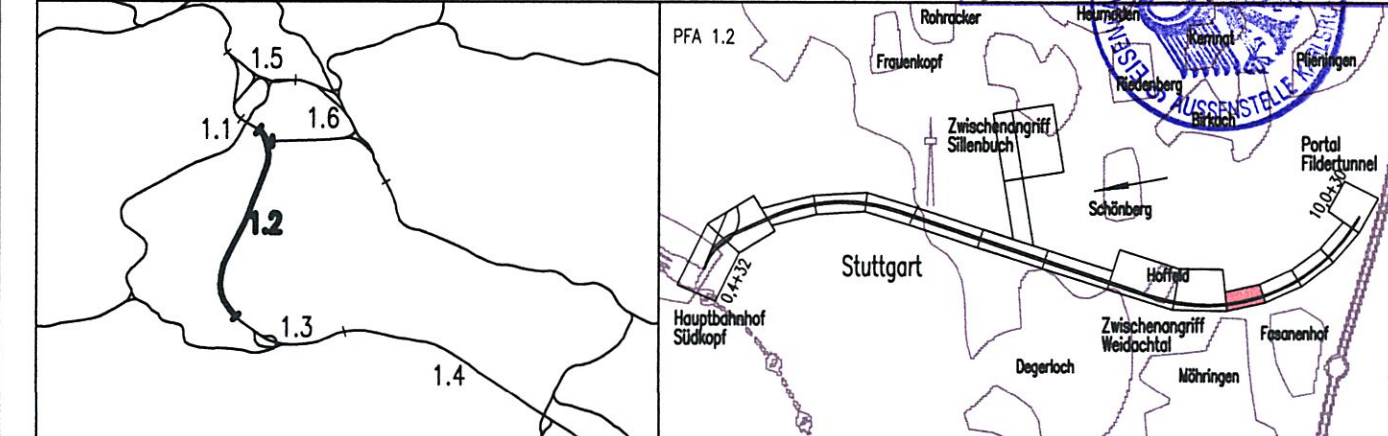

Geographische Codierung 1.2 1 2 0 0 PFA Bauabschnitt Blattschnitt	Blattschnittcodierung 4 8 1 3 H R - - - Streckennummer Bezirk	Organisatorische Codierung P I a b I J K 3 L 0 - Phase Planzeichen Gewerk Ebene Planinhalt Index
---	---	--

Auftraggeber DBProjekt GmbH Stuttgart 21 Wolfrumstraße 20 70191 Stuttgart Tel. 07 11 / 2 27 85 - 0 Fax. 07 11 / 2 27 85 - 999	Projektsteuerung Drees & Sommer Infra Consult & Management GmbH Leinfeldenstraße 2 70173 Stuttgart Tel. 07 11 / 22 29 33 - 10 Fax. 07 11 / 22 29 33 - 90	Planer – bearbeitet im Auftrag der DBProjekt GmbH Stuttgart 21 BUNG / DE-Consult / FICHTNER Kronenstr. 36 70174 Stuttgart Tel. 0711 / 162 59 - 0 Fax 0711 / 162 59 - 24	Aufgestellt: DE-Consult gez. Beyer Stuttgart, 30.11.2001
---	---	---	---

Leitungsbestands- und Verlegeplan		Datum	Name
Lageplan km 7,842 ... 8,348		Gezeichnet	11/01 DNI/SBL
Abwasser		Bearbeiter	11/01 BLO

"Urheberschutz" – Alle Rechte bei der DBProjekt GmbH Stuttgart 21
 Maßstab **1:1000**

Freigabe DBProjekt GmbH Stuttgart 21			
gez. Baur			
Datum: 10.12.2001 74-31			
Ersatz für Plan-Nr. Phase Index			
Ersetzt durch Plan-Nr.			

Anlage Planfeststellungsunterlagen			
Anlage 8.4			
Blatt 4A von 8			

Genehmigungsvermerk – Eisenbahn-Bundesamt			
Datum	Genehmigungsvermerk	Name	Unterschrift