


K:\PROJEKT\34P06\4\Planfest\PPA1_2\Baudruck\MALAGE08\Abwasser\2102PKSL.DWG / Model
 @15.06
 25.09.2003 16:20 nutzer

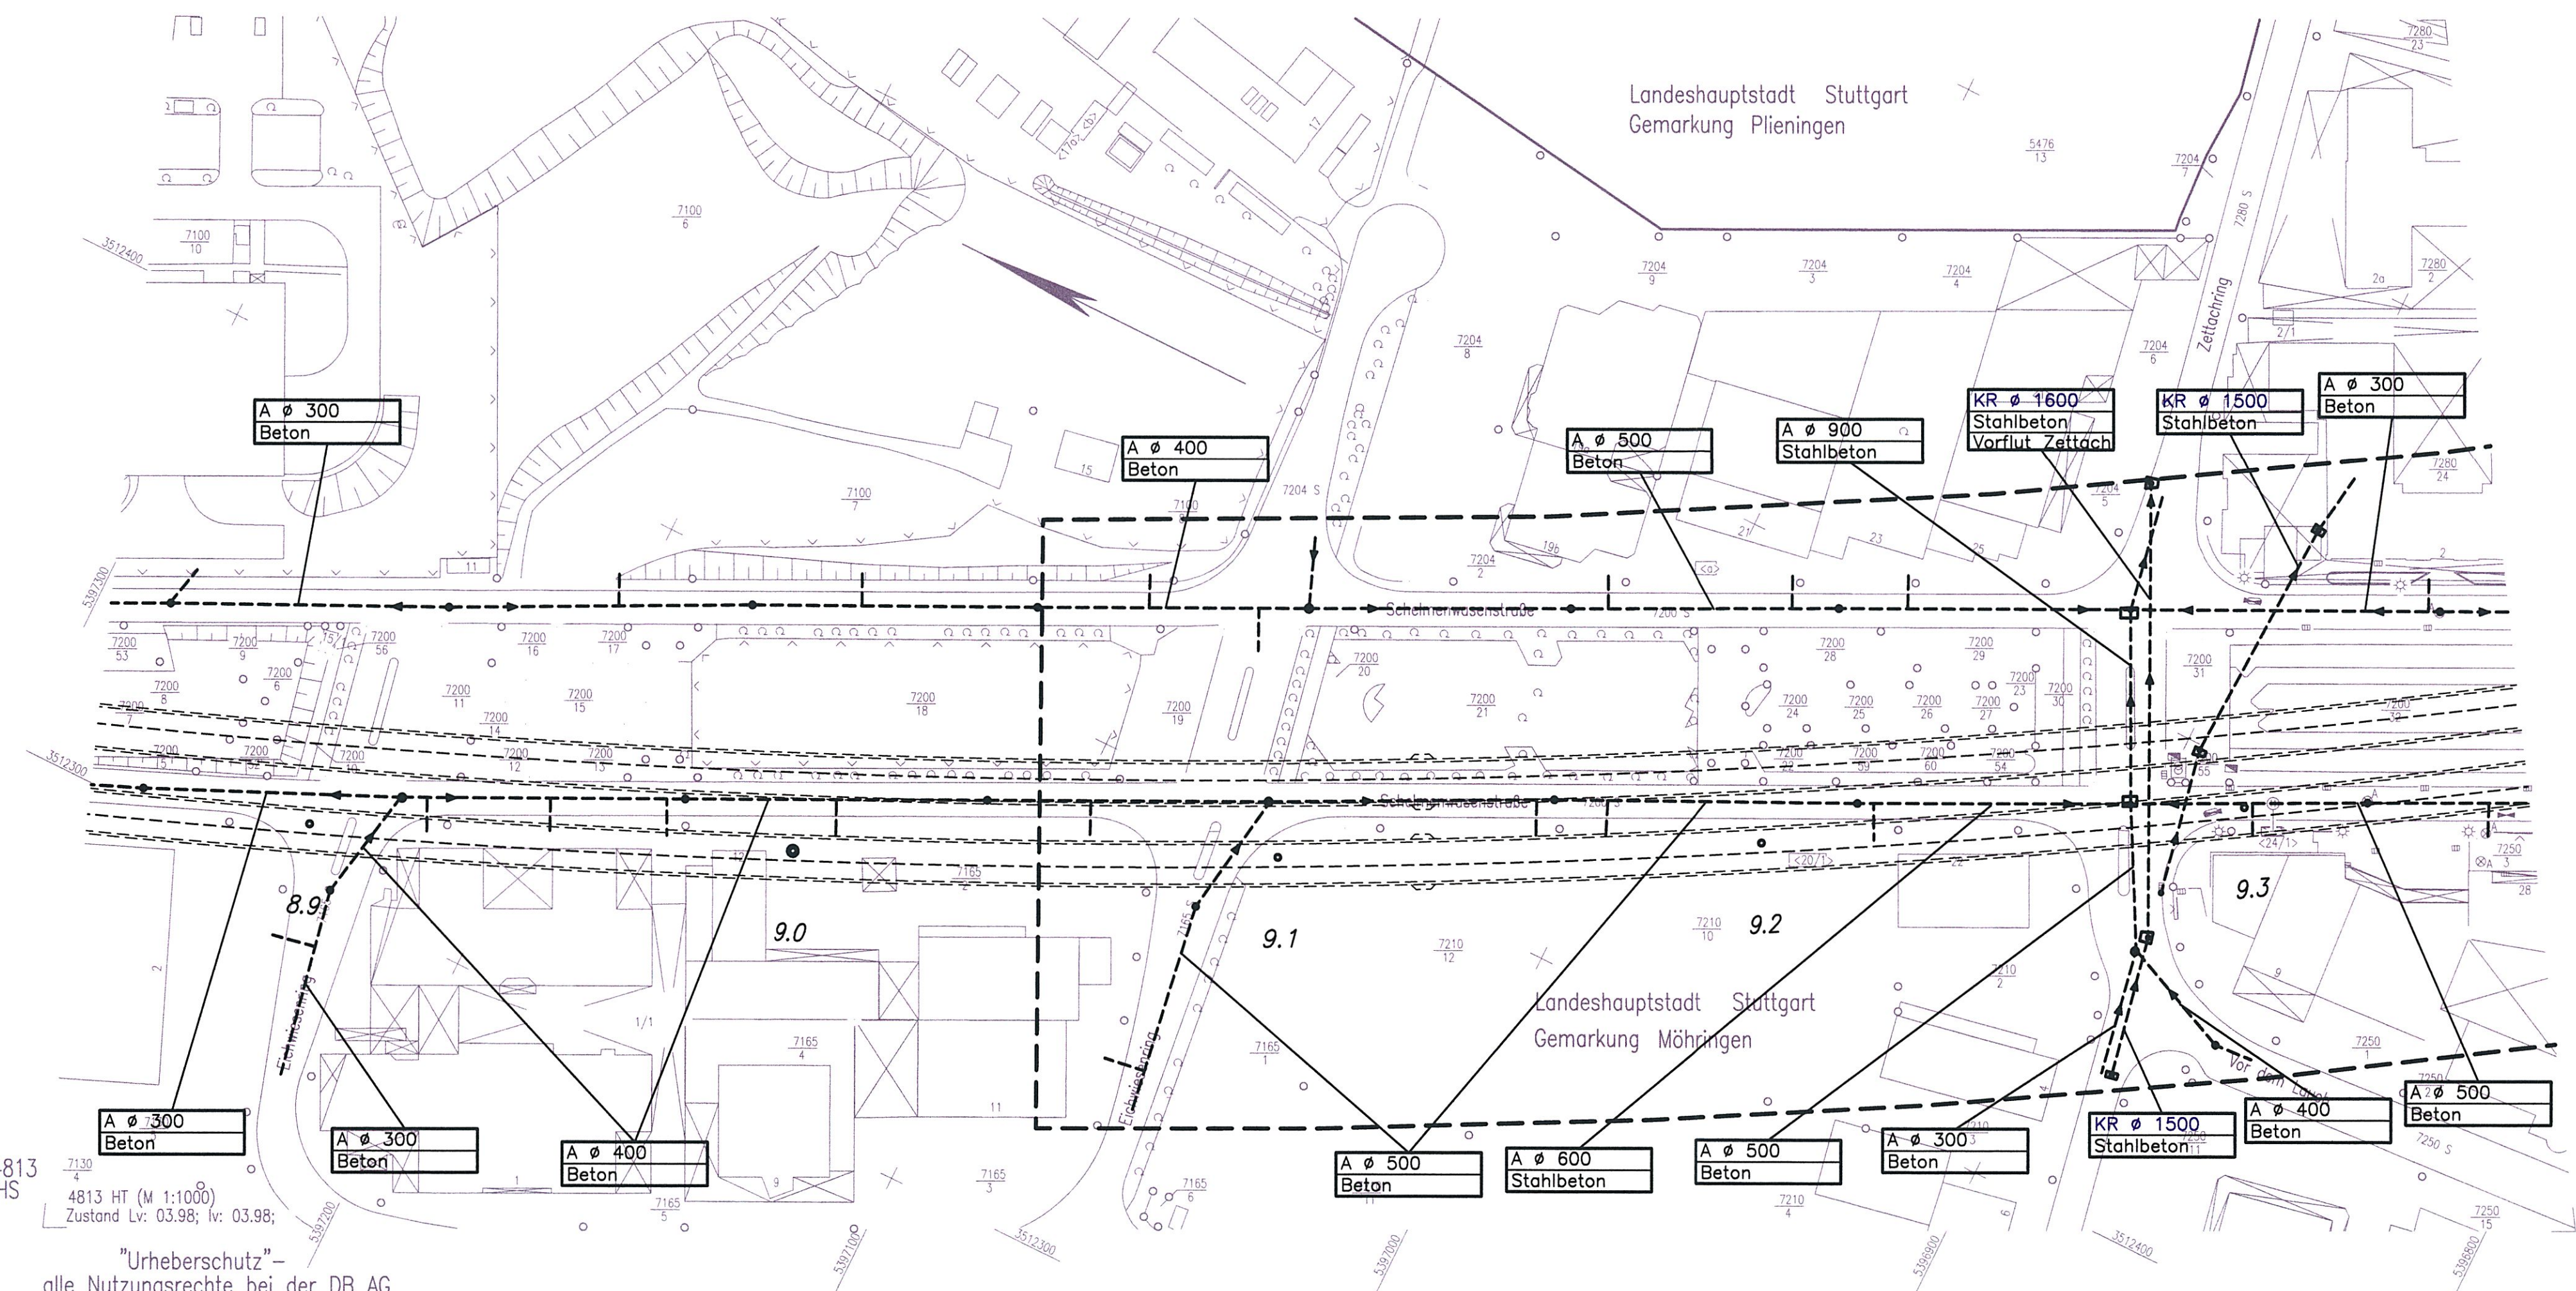

Legende:

- Beweissicherungsgrenze
- - - -> Abwasser, Bestand
- x - x - Abwasser, Rückbau
- - - - Abwasser bauzeitliche Sicherung
- - - -> Abwasser, Neubau
- x - x - Planung alt, nach 1. Änderungsverfahren nicht mehr aktuell
- - - - Planung nach 1. Änderungsverfahren

Unterscheidung der Abwasserleitungen im 1. Änderungsverfahren
 A = Schmutzwasserkanal
 KR = Regenwasserkanal

4813 HS
 4813 HT (M 1:1000)
 Zustand Lv: 03.98; lv: 03.98;


"Urheberschutz" – alle Nutzungsrechte bei der DB AG

Kartengrundlage: Digitale Stadtkarte des Stadtmessungsamtes Stuttgart
 Für das Projekt Stuttgart 21 überarbeitet durch SEIB Ingenieur-Consult GmbH

Umgestaltung des Bahnknotens Stuttgart
 Ausbau- und Neubaustrecke Stuttgart – Augsburg
 Bereich Stuttgart–Wendlingen mit Flughafenanbindung

Planfestgestellt gemäß § 18 Abs. 1 AEG durch Beschl. vom 19. Aug. 2005
 Az.: 59160 PAP-PS 21-PFA T. 2
 Eisenbahn-Bundesamt
 St. Karlsruhe/Stuttgart

Planfeststellungsabschnitt 1.2 Fildertunnel
 Bauabschnitt km 0,432 – km 10,030

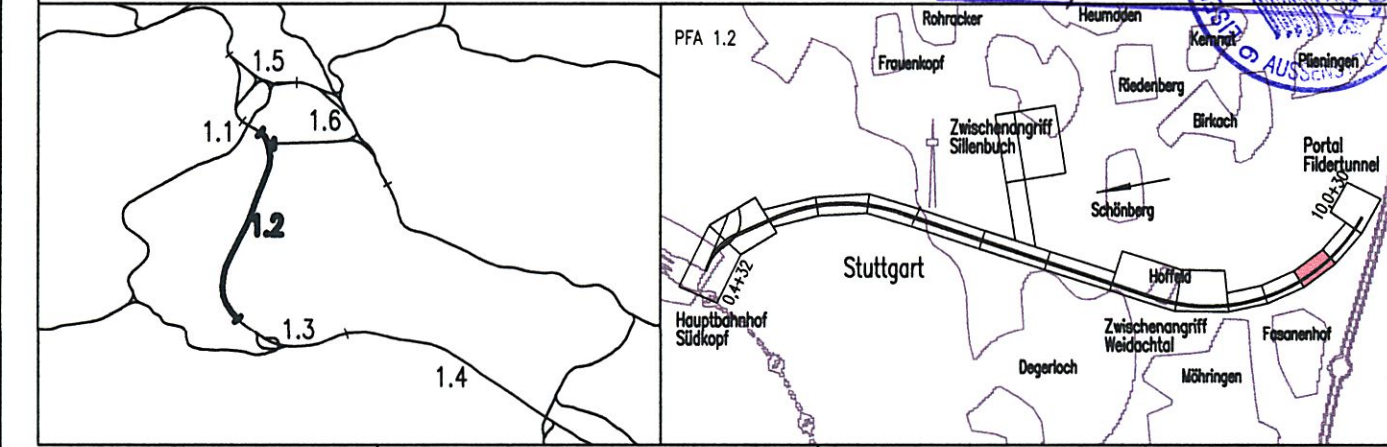

Geographische Codierung 1.2 1.2 0.0	Blattschnittcodierung 4 8 1 3 H T - -	Organisatorische Codierung P I a b I J K S L 0 -
Auftraggeber DBProjekt GmbH Stuttgart 21 Walfronestraße 20 70191 Stuttgart Tel. 07 11 / 2 27 85 - 0 Fax. 07 11 / 2 27 85 - 999	Projektsteuerung Drees & Sommer Infra Consult & Management GmbH 70173 Stuttgart Tel. 07 11 / 22 29 33 - 10 Fax. 07 11 / 22 29 33 - 90	Planer – bearbeitet im Auftrag der DBProjekt GmbH Stuttgart 21 BLING / DE-Consult / FICHTNER Kronenstr. 36 70174 Stuttgart Tel. 0711 / 162 59 - 0 Fax. 0711 / 162 59 - 24 Aufgestellt: DE-Consult gez. Beyer Stuttgart, 30.11.2001

Leitungsbestands- und Verlegeplan

Lageplan km 8,854 ... 9,359

Abwasser

Gezeichnet	11/01	DNI
Bearbeiter	11/01	BLO

Maßstab: **1:1000**

"Urheberschutz" – Alle Rechte bei der DBProjekt GmbH Stuttgart 21

Änderungsvermerke

Index	Änderungen	Datum	Name
A	Unterscheidung Regenwasser- u. Abwasserkanal	18.08.2003	gez. Marquart

Freigabe DBProjekt GmbH Stuttgart 21
 gez. Baur
 Datum: 10.12.2001 **74-33**

Ersatz für Plan-Nr. Phase Index
 Ersetzt durch Plan-Nr.

Anlage Planfeststellungsunterlagen
 Anlage **8.4**
 Blatt **6A** von 8

Genehmigungsvermerk – Eisenbahn-Bundesamt

Datum	Genehmigungsvermerk	Name	Unterschrift