


K:\PROJEKT\349006\349006\Planfest\ANLAGE\08\Formel\20\20\PK3.LDWG / Model

@15.06

11.08.2003 13:33 MS:ahler

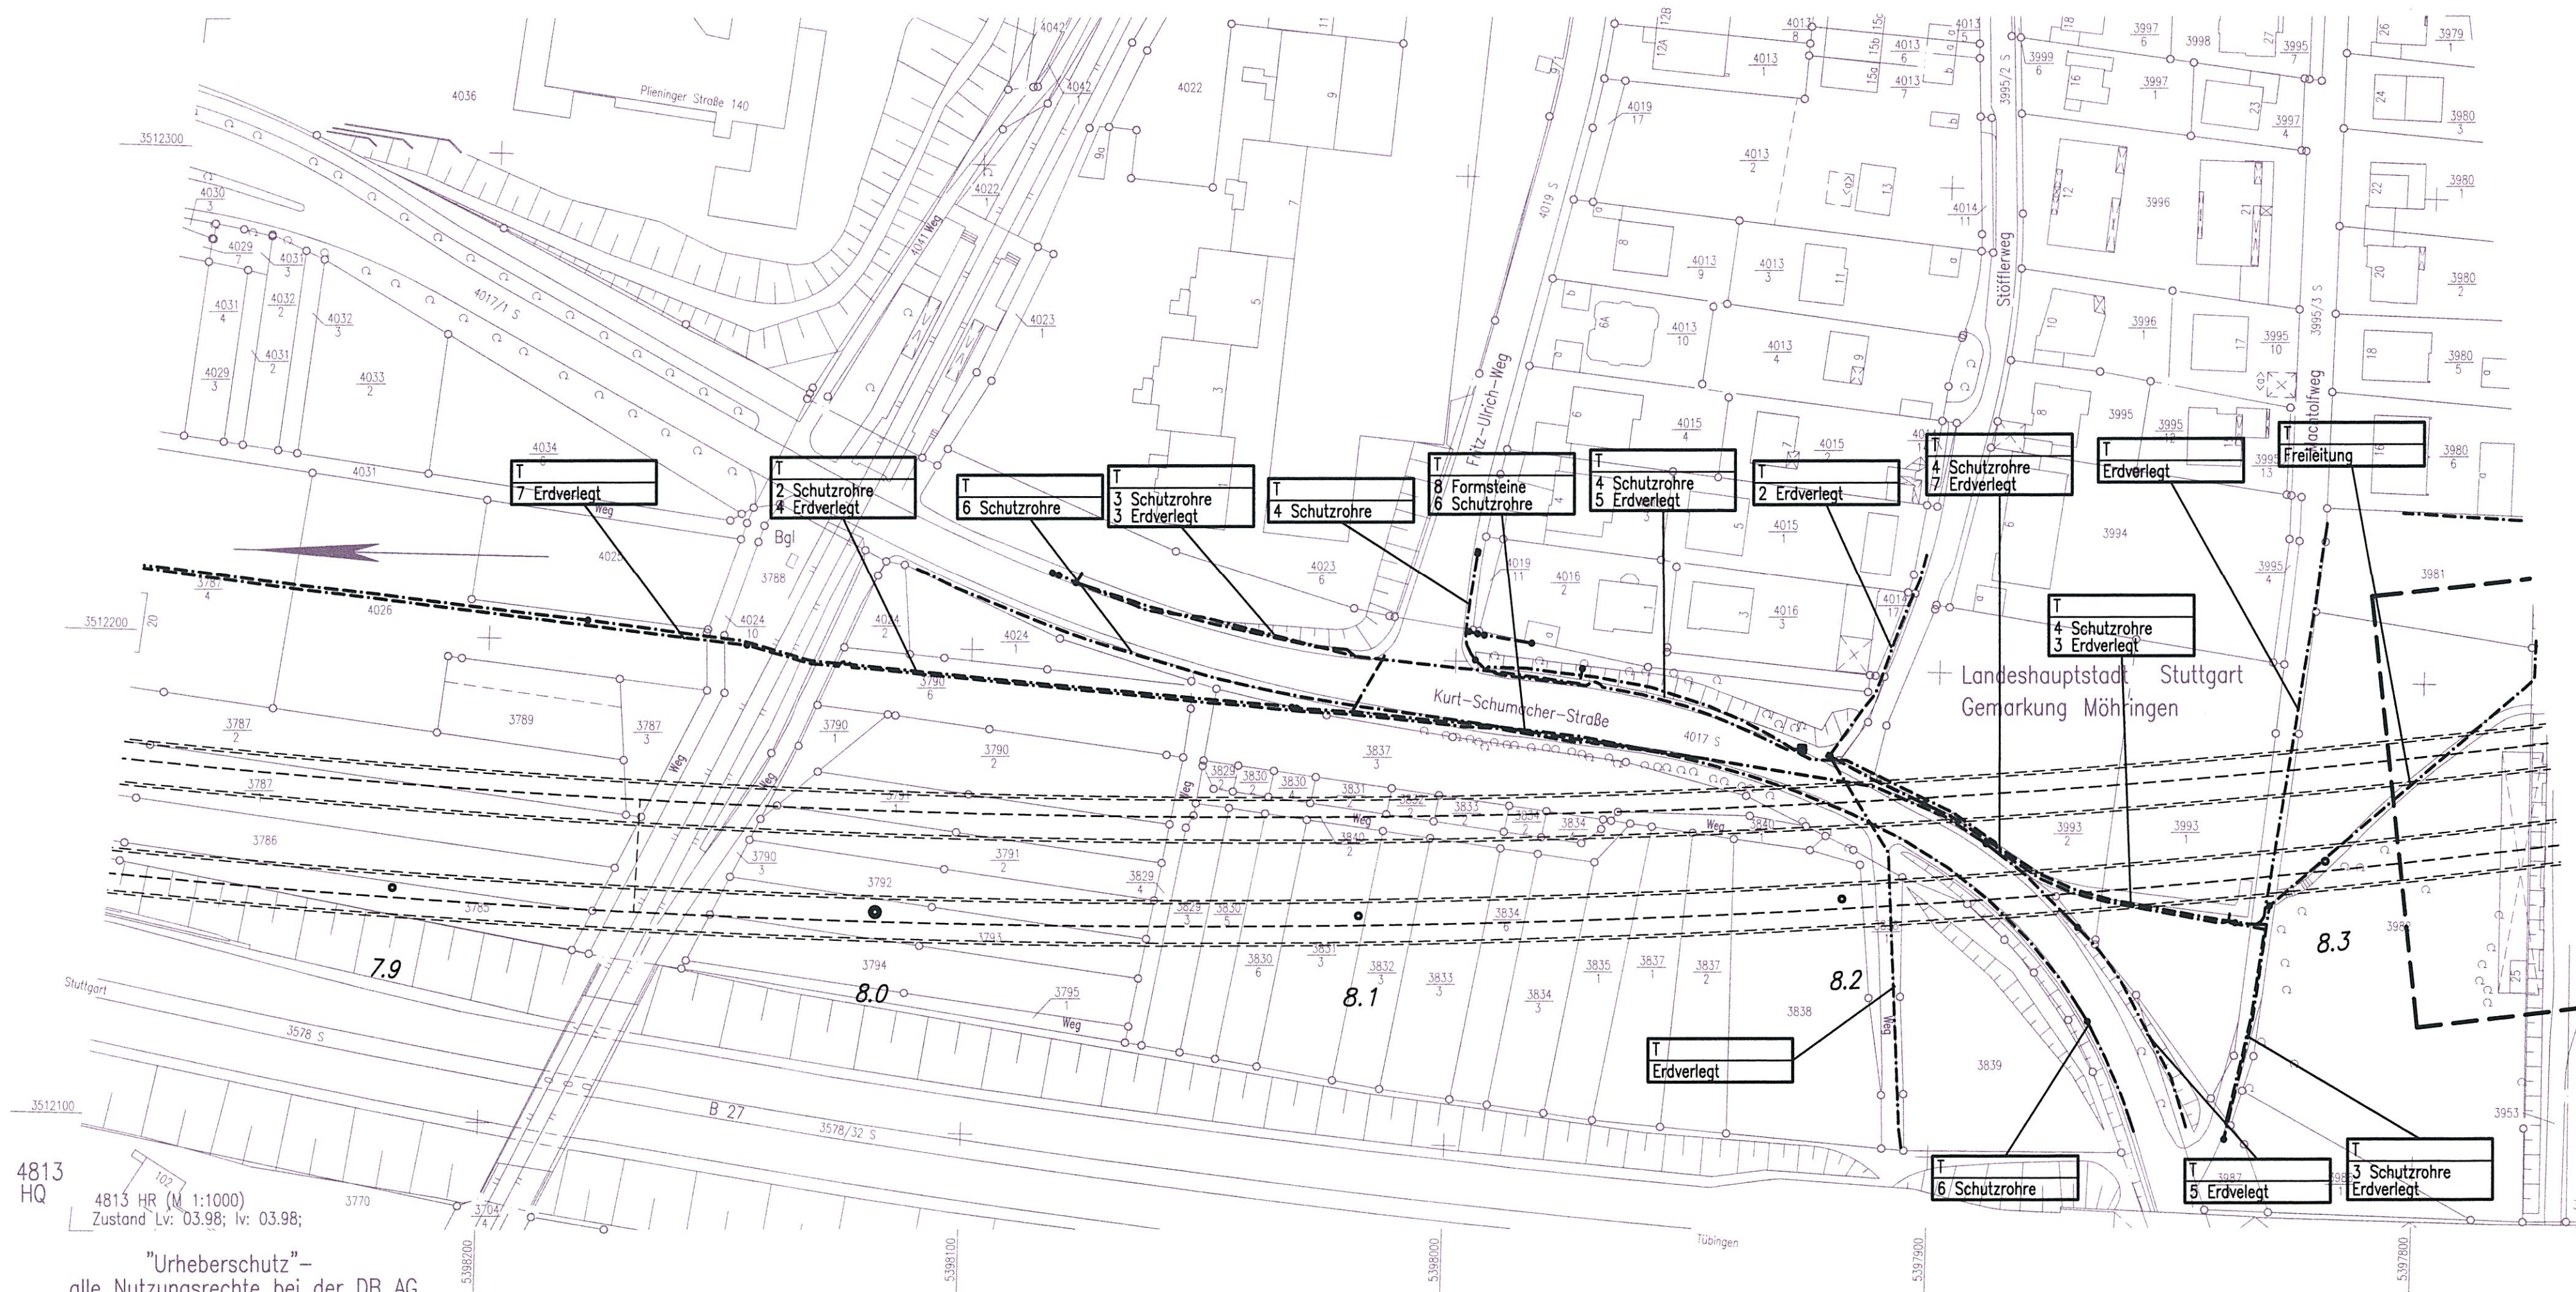

Legende:

- Beweissicherungsgrenze
- - - Fernmeldeleitungen


4813 HQ
4813 HR (M 1:1000)
Zustand Lv: 03.98; Iv: 03.98;
"Urheberschutz" – alle Nutzungsrechte bei der DB AG

Kartengrundlage: Digitale Stadtkarte des Stadtmessungsamtes Stuttgart
Für das Projekt Stuttgart 21 überarbeitet durch SEIB Ingenieur-Consult GmbH

Umgestaltung des Bahnknotens Stuttgart
Ausbau- und Neubaustrecke Stuttgart – Augsburg
Bereich Stuttgart–Wendlingen mit Flughafenanbindung

Planfestgestellt gemäß § 18 Abs. 1 AEG
durch Beschluss vom **19. Aug. 2005**
Az.: **SU160 PAP-PS21-PFA 1.2**
Eisenbahn-Bundesamt
St. Karlsruhe/Stuttgart
Auftrag

Planfeststellungsabschnitt 1.2 Fildertunnel
Baubabschnitt km 0,432 – km 10,030

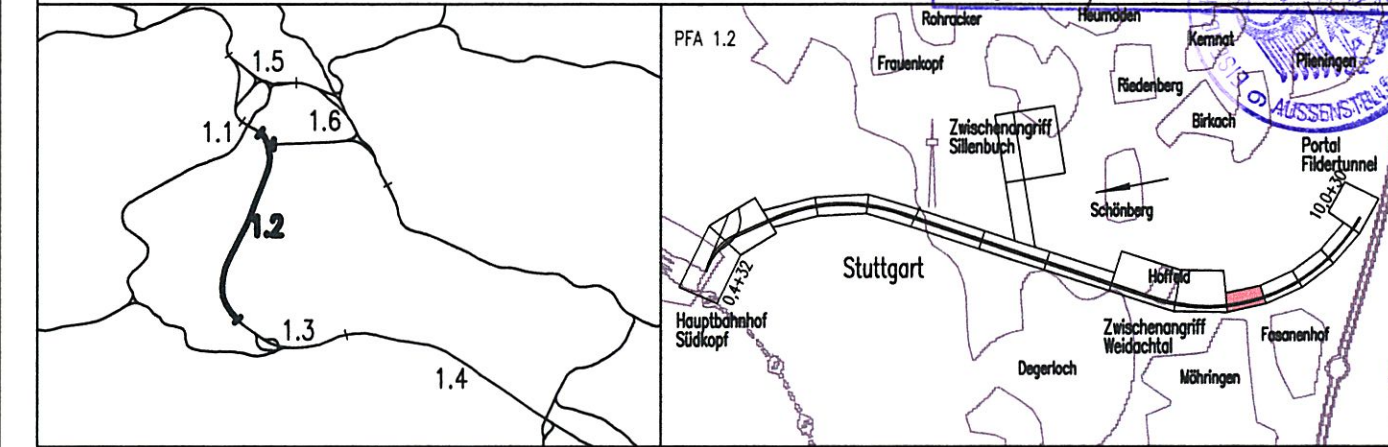

Geographische Codierung 1.2 1.2 0.0	Blattschnittcodierung 4813 HR - -	Organisatorische Codierung P a b i D K 3 L 0 -
Auftraggeber DBProjekt GmbH Stuttgart 21 Wolfrumstraße 20 70191 Stuttgart Tel. 07 11 / 2 27 85 - 0 Fax. 07 11 / 2 27 85 - 999	Projektsteuerung Dress & Sommer Infra Consult & Management GmbH 70173 Stuttgart Tel. 07 11 / 22 29 33 - 10 Fax. 07 11 / 22 29 33 - 90	Planner – bearbeitet im Auftrag der DBProjekt GmbH Stuttgart 21 BLING / DE-Consult / FICHTNER Kronenstr. 36 70174 Stuttgart Tel. 0711 / 162 59 - 0 Fax 0711 / 162 59 - 24
Aufgestellt: DE-Consult gez. Beyer Stuttgart, 30.11.2001		

Leitungsbestands- und Verlegeplan		Datum	Name
Lageplan km 7,842 ... 8,348		11/01	DNI/SBL
Fernmeldeleitung		11/01	BLO

Maßstab: **1:1000**

"Urheberschutz" – Alle Rechte bei der DBProjekt GmbH Stuttgart 21

Index	Änderungen	Datum	Name

Freigabe DBProjekt GmbH Stuttgart 21
gez. Baur
Datum: 10.12.2001 **74-41**
Ersatz für Plan-Nr. Phase Index
Ersetzt durch Plan-Nr.

Genehmigungsvermerk – Eisenbahn-Bundesamt

Datum	Genehmigungsvermerk	Name	Unterschrift

Anlage Planfeststellungsunterlagen
Anlage **8.5**
Blatt **4** von **8**