


K:\VPROJEKT\34P006a\Manifest\VPFA1\_2\Blaudruck\ANLAGE\88\Fermeid\2012PK4L.DWG / Model  
11.08.2003 13:34:55  
4813 HR

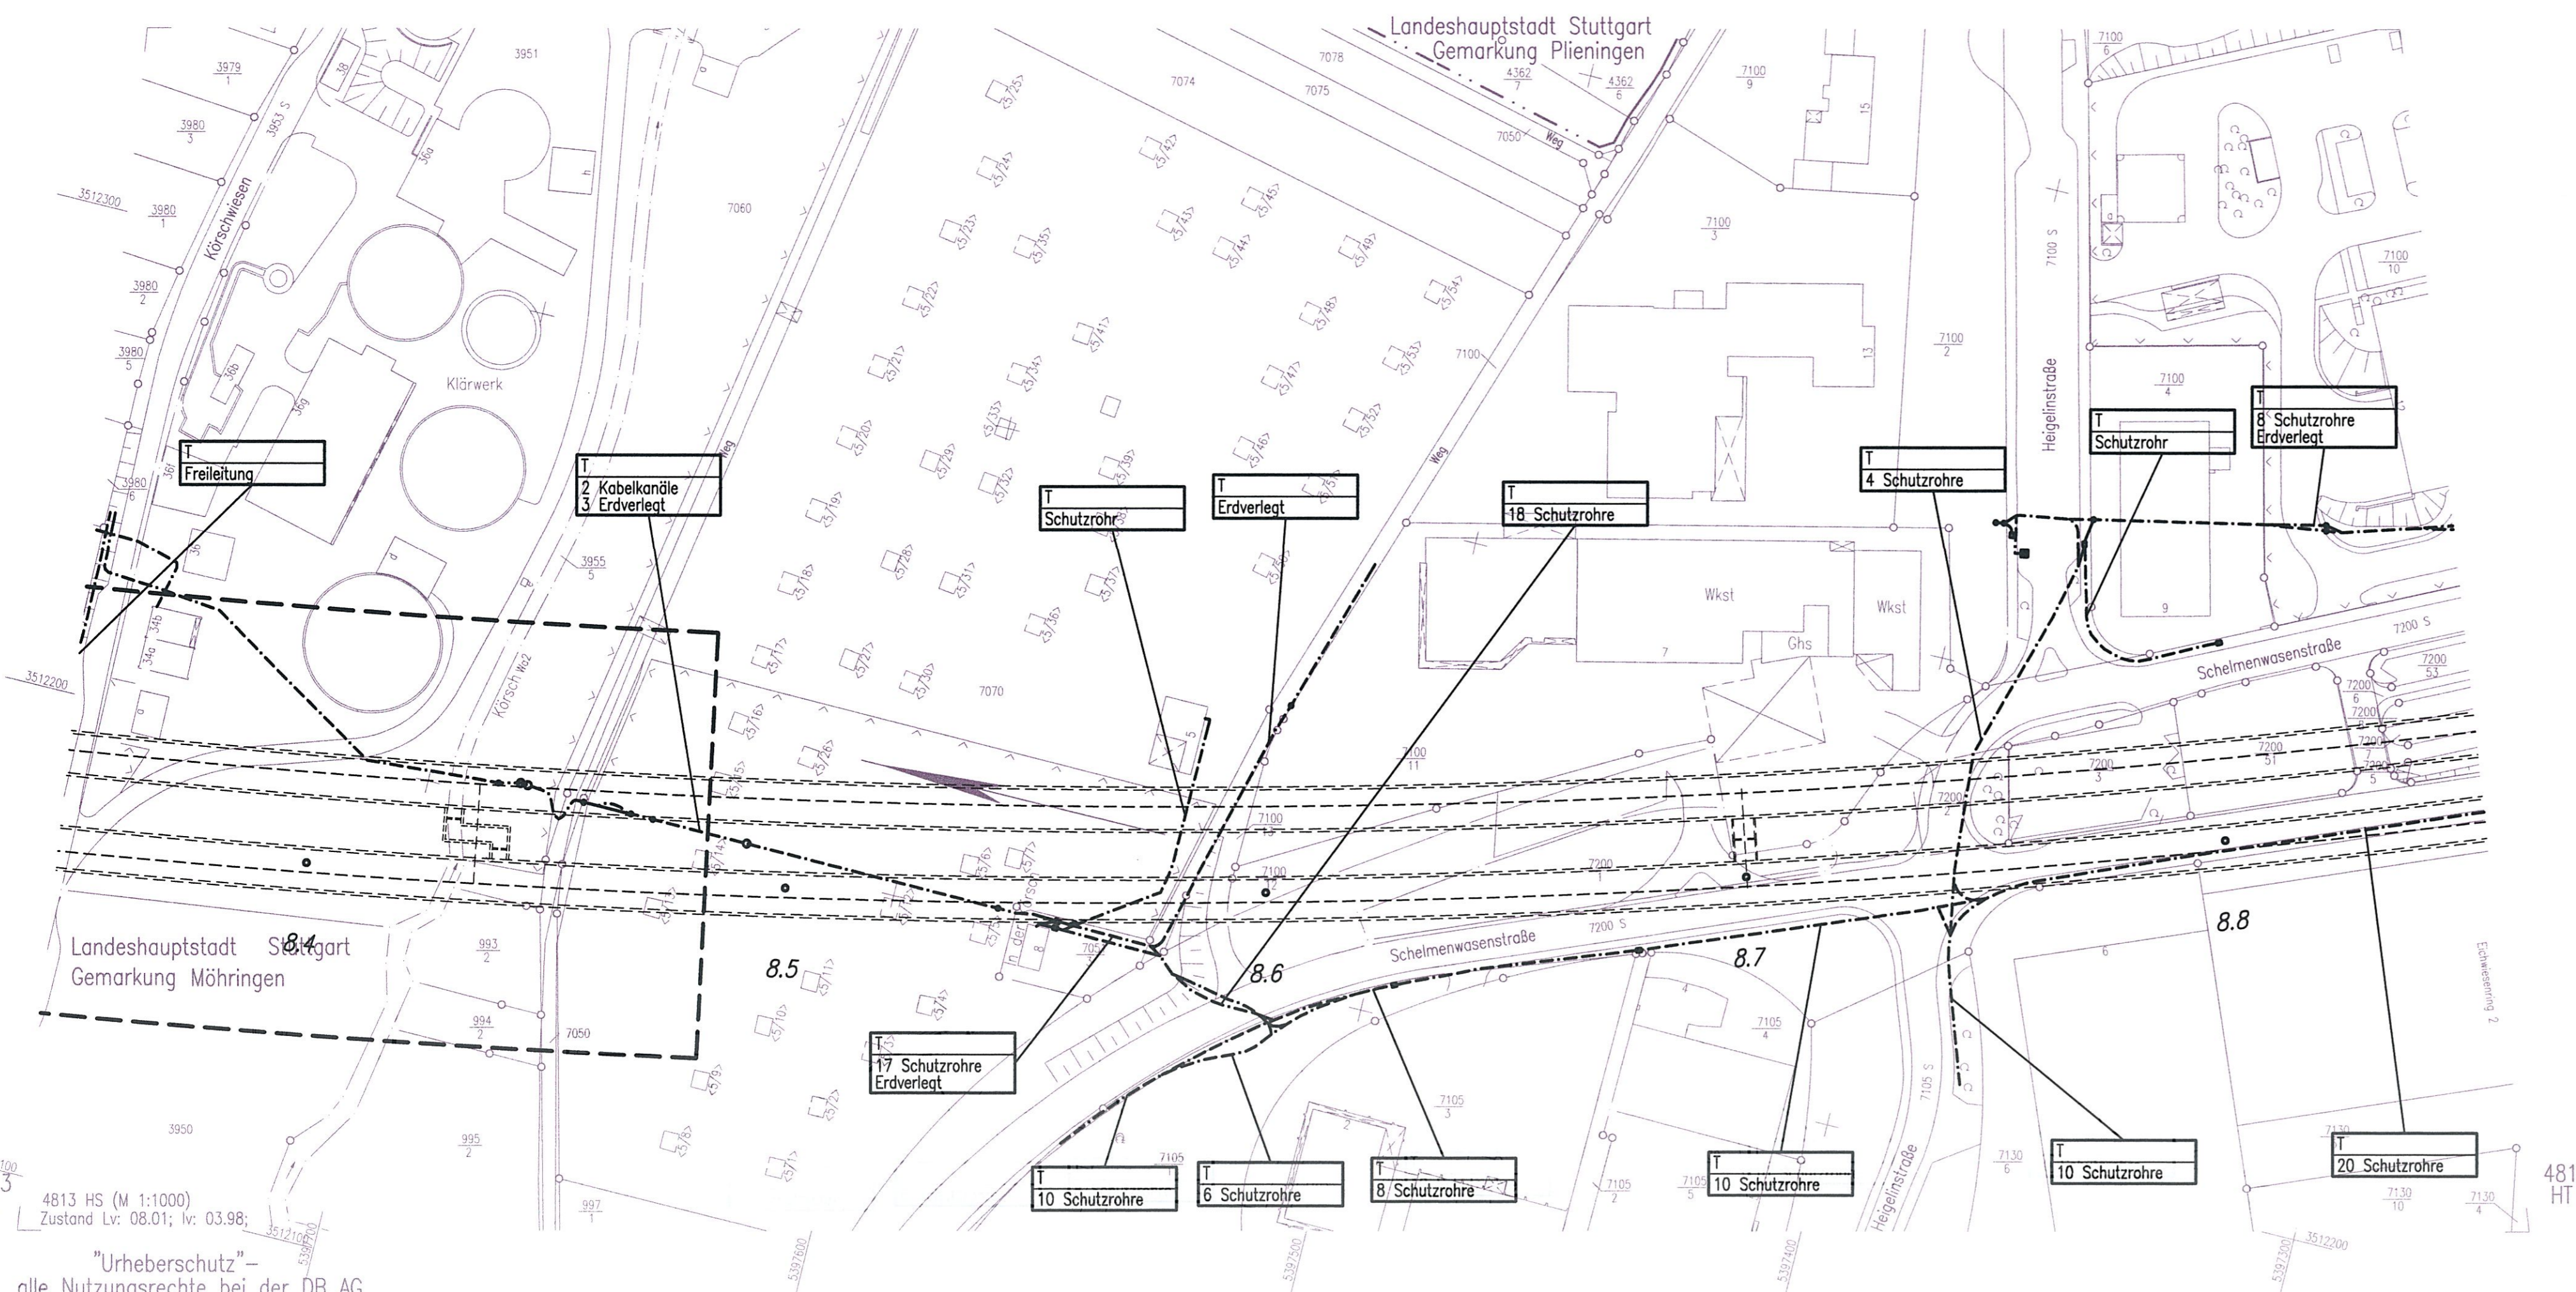

**Legende:**


- Beweissicherungsgrenze
- Fernmeldeleitungen

4813 HS (M 1:1000)  
Zustand Lr: 08.01; Iv: 03.98;  
"Urheberschutz" –  
alle Nutzungsrechte bei der DB AG

Kartengrundlage: Digitale Stadtkarte des Stadtmessungsamtes Stuttgart  
Für das Projekt Stuttgart 21 überarbeitet durch SEIB Ingenieur-Consult GmbH

Planfestgestellt gemäß § 18 Abs. 1 AEG durch Beschluss vom 19. Aug. 2005  
Az.: 3100 PAP-PS21-PFA 1-Z  
Eisenbahn-Bundesamt  
Ast, Karlsruhe/Stuttgart  
Im Auftrag *[Signature]*

Planfeststellungsabschnitt 1.2 Fildertunnel  
Baubabschnitt km 0,432 – km 10,030

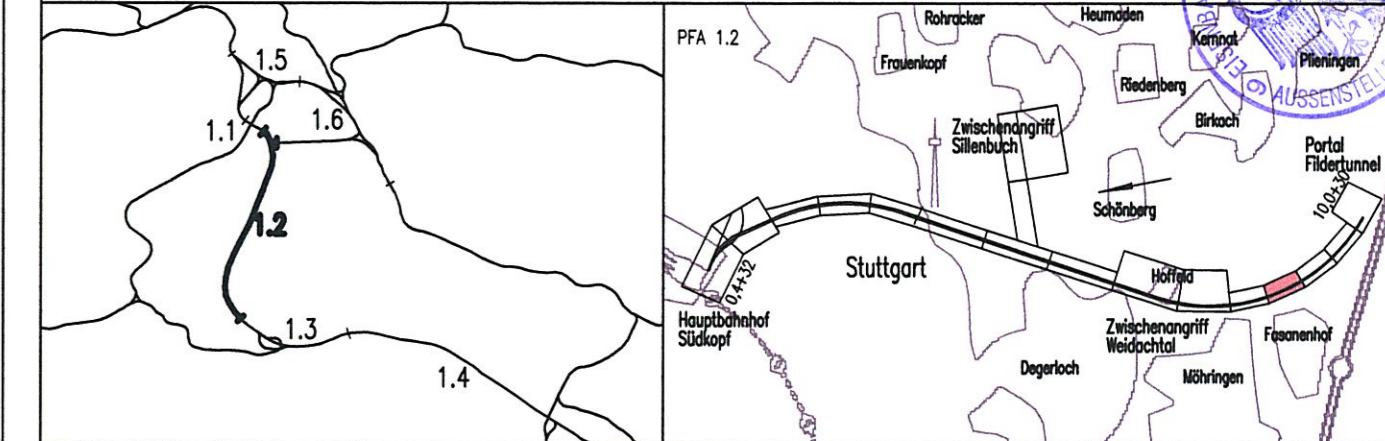

<b>Geographische Codierung</b> 1.2   1   2   0   0	<b>Blattschnittcodierung</b> 4   8   1   3   H   S   -   -   -	<b>Organisatorische Codierung</b> P   I   a   b   I   D   K   4   L   0   -
<b>Auftraggeber</b> DBProjekt GmbH Stuttgart 21 Wolfenstraße 20 70191 Stuttgart Tel. 07 11 / 2 27 85 - 0 Fax. 07 11 / 2 27 85 - 999	<b>Projektsteuerung</b> Drees & Sommer Infra Consult & Management GmbH Lautenschlagerstraße 2 70173 Stuttgart Tel. 07 11 / 22 29 33 - 10 Fax. 07 11 / 22 29 33 - 90	<b>Planer – bearbeitet im Auftrag der DBProjekt GmbH Stuttgart 21</b> BUNG / DE-Consult / FICHTNER Kronenstr. 36 70174 Stuttgart Tel. 0711 / 162 59 - 0 Fax. 0711 / 162 59 - 24 <b>Aufgestellt:</b> DE-Consult gez. Beyer Stuttgart, 30.11.2001

**Leitungsbestands- und Verlegeplan**  
Lageplan km 8,348 ... 8,854  
Fernmeldeleitung

Gezeichnet	11/01	DNI/SBL
Bearbeiter	11/01	BLO

Maßstab: **1:1000**

"Urheberschutz" – Alle Rechte bei der DBProjekt GmbH Stuttgart 21

Änderungsvermerke

Index	Änderungen	Datum	Name

Freigabe DBProjekt GmbH Stuttgart 21  
gez. Baur  
Datum: 10.12.2001 **74-42**

Ersatz für Plan-Nr.  Phase  Index   
Ersetzt durch Plan-Nr.

Genehmigungsvermerk – Eisenbahn-Bundesamt

Datum	Genehmigungsvermerk	Name	Unterschrift

Anlage Planfeststellungsunterlagen  
**Anlage 8.5**  
Blatt **5** von 8