


K:\PROJEKT\340065\Planfest\PFAL_3\Blaudruck\ANLAGE\BGR\Vermeid\202PKSL.DWG / Model
 @15.06
 11.08.2003 13:35 HSB/Hier

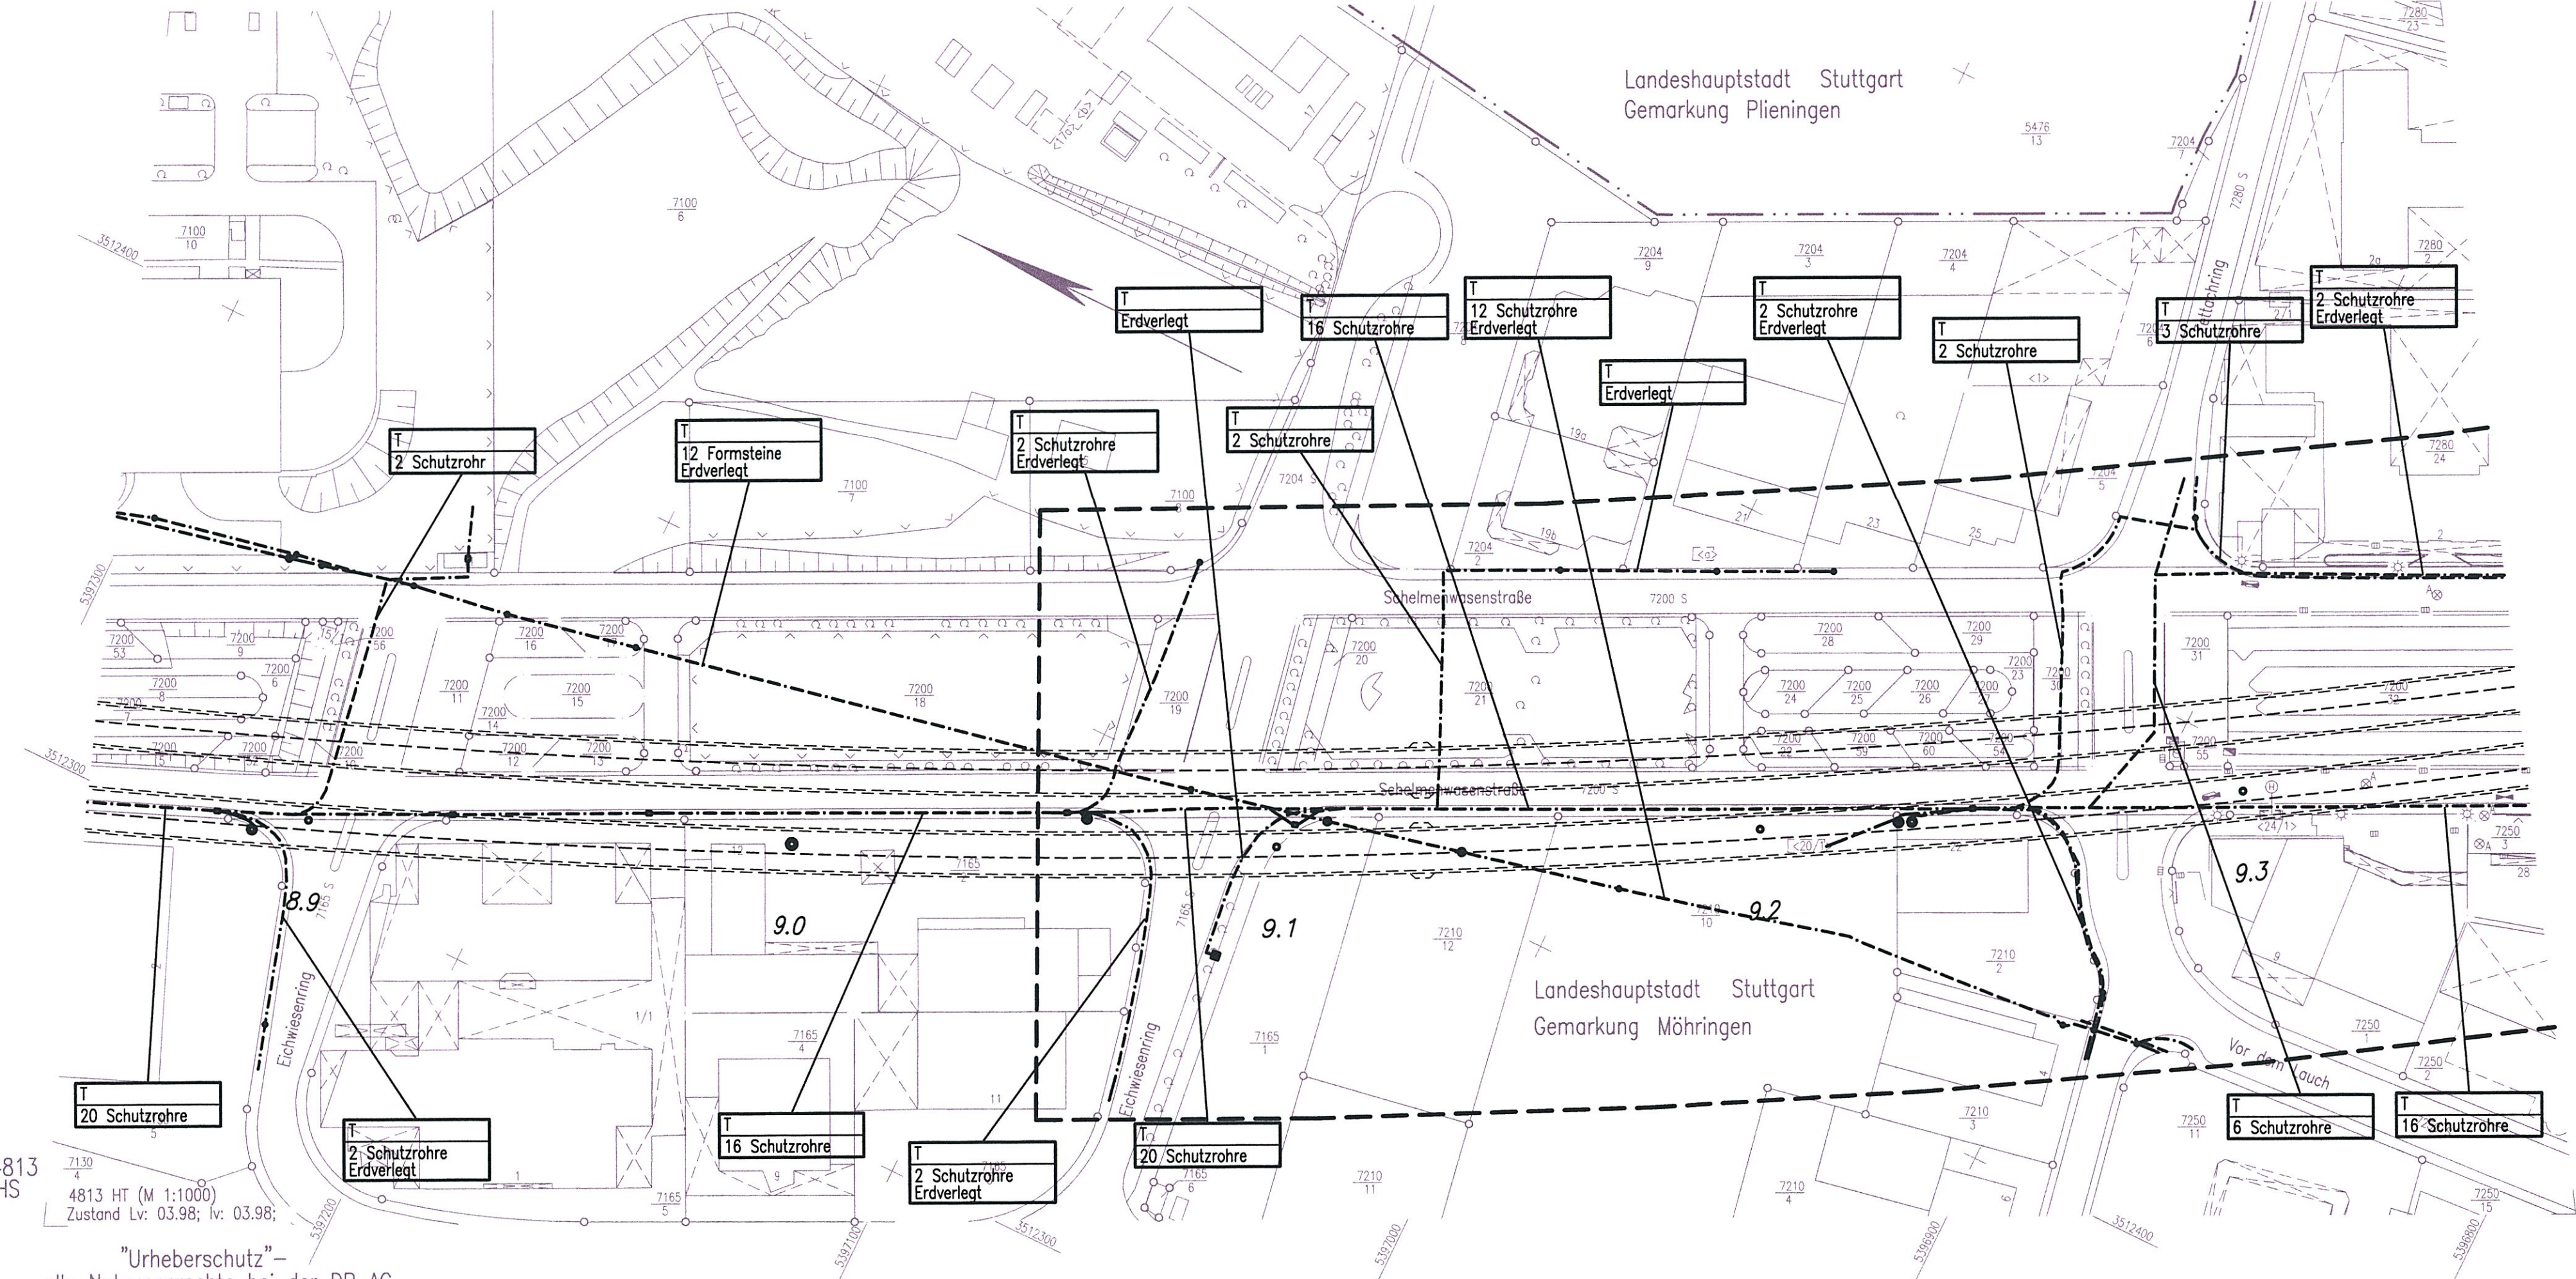

Legende:


- Beweissicherungsgrenze
- - - - - Fernmeldeleitungen

4813 HS
 4813 HT (M 1:1000)
 Zustand Lv: 03.98; Iv: 03.98;
 "Urheberschutz" –
 alle Nutzungsrechte bei der DB AG

Kartengrundlage: Digitale Stadtkarte des Stadtmessungsamtes Stuttgart
 Für das Projekt Stuttgart 21 überarbeitet durch SEIB Ingenieur-Consult GmbH

Planfestgestellt gemäß § 18 Abs. 1 AEG durch Beschluss vom 19. Aug. 2005
 Az.: 6 150 PAP-PS 21-PFA 1.2
 Eisenbahn-Bundesamt
 Ast. Karlsruhe/Stuttgart
 Im Auftrag *Manfred...*

Planfeststellungsabschnitt 1.2 Filbertunnel
 Bauabschnitt km 0,432 – km 10,030

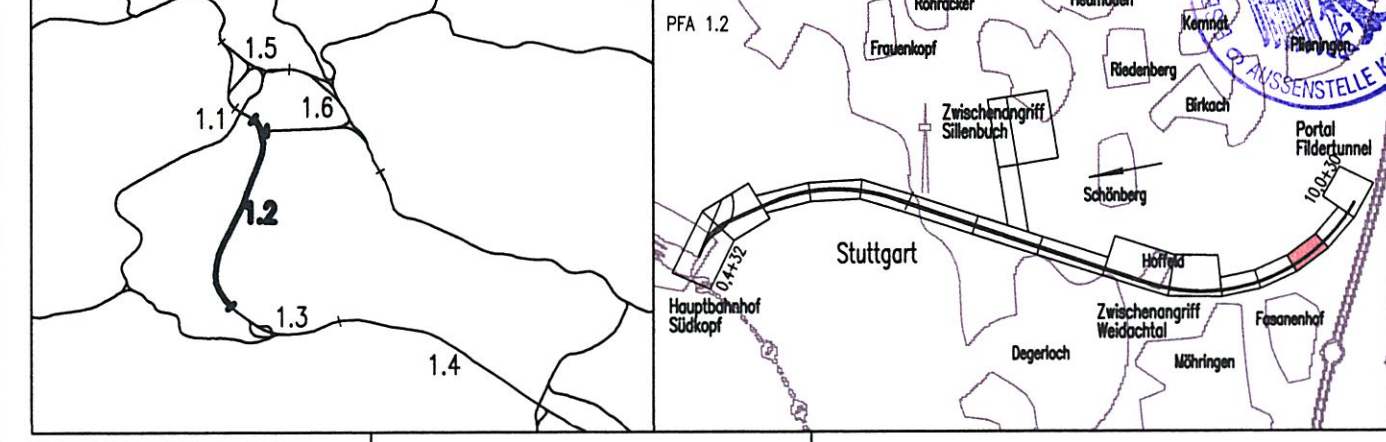

Geographische Codierung 1.2 1 2 0 0 PFA Bauabschnitt Blattschnitt	Blattschnittcodierung 4 8 1 3 H T - - - Streckennummer Bezirk	Organisatorische Codierung P I a b I D K 5 L 0 - Phase Planzeichen Gewerk Ebene Planinhalt Index
Auftraggeber DBProjekt GmbH Stuttgart 21 Wolframstraße 20 70191 Stuttgart Tel. 07 11 / 2 27 85 - 0 Fax. 07 11 / 2 27 85 - 999	Projektsteuerung Drees & Sommer Infra Consult & Management GmbH Lautenschlagerstraße 2 70173 Stuttgart Tel. 07 11 / 22 29 33 - 10 Fax. 07 11 / 22 29 33 - 90	Planer – bearbeitet im Auftrag der DBProjekt GmbH Stuttgart 21 BUNG / DE-Consult / FICHTNER Kronenstr. 36 70174 Stuttgart Tel. 0711 / 162 59 - 0 Fax. 0711 / 162 59 - 24
Auftraggeber		Aufgestellt: DE-Consult gez. Beyer Stuttgart, 30.11.2001

Leitungsbestands- und Verlegeplan
 Lageplan km 8,854 ... 9,359
 Fernmeldeleitung

Datum Name

Gezeichnet 11/01 DNI

Bearbeiter 11/01 BLO

Maßstab **1:1000**

"Urheberschutz" – Alle Rechte bei der DBProjekt GmbH Stuttgart 21

Änderungsvermerke

Index	Änderungen	Datum	Name

Freigabe DBProjekt GmbH Stuttgart 21
 gez. Baur
 Datum: 10.12.2001 **74-43**

Ersetzt für Plan-Nr. Phase Index
 Ersetzt durch Plan-Nr. Index

Anlage Planfeststellungsunterlagen
 Anlage **8.5**
 Blatt **6** von **8**

Genehmigungsvermerk – Eisenbahn-Bundesamt

Datum	Genehmigungsvermerk	Name	Unterschrift