


Lageplan Zwischenangriff Sillenbuch

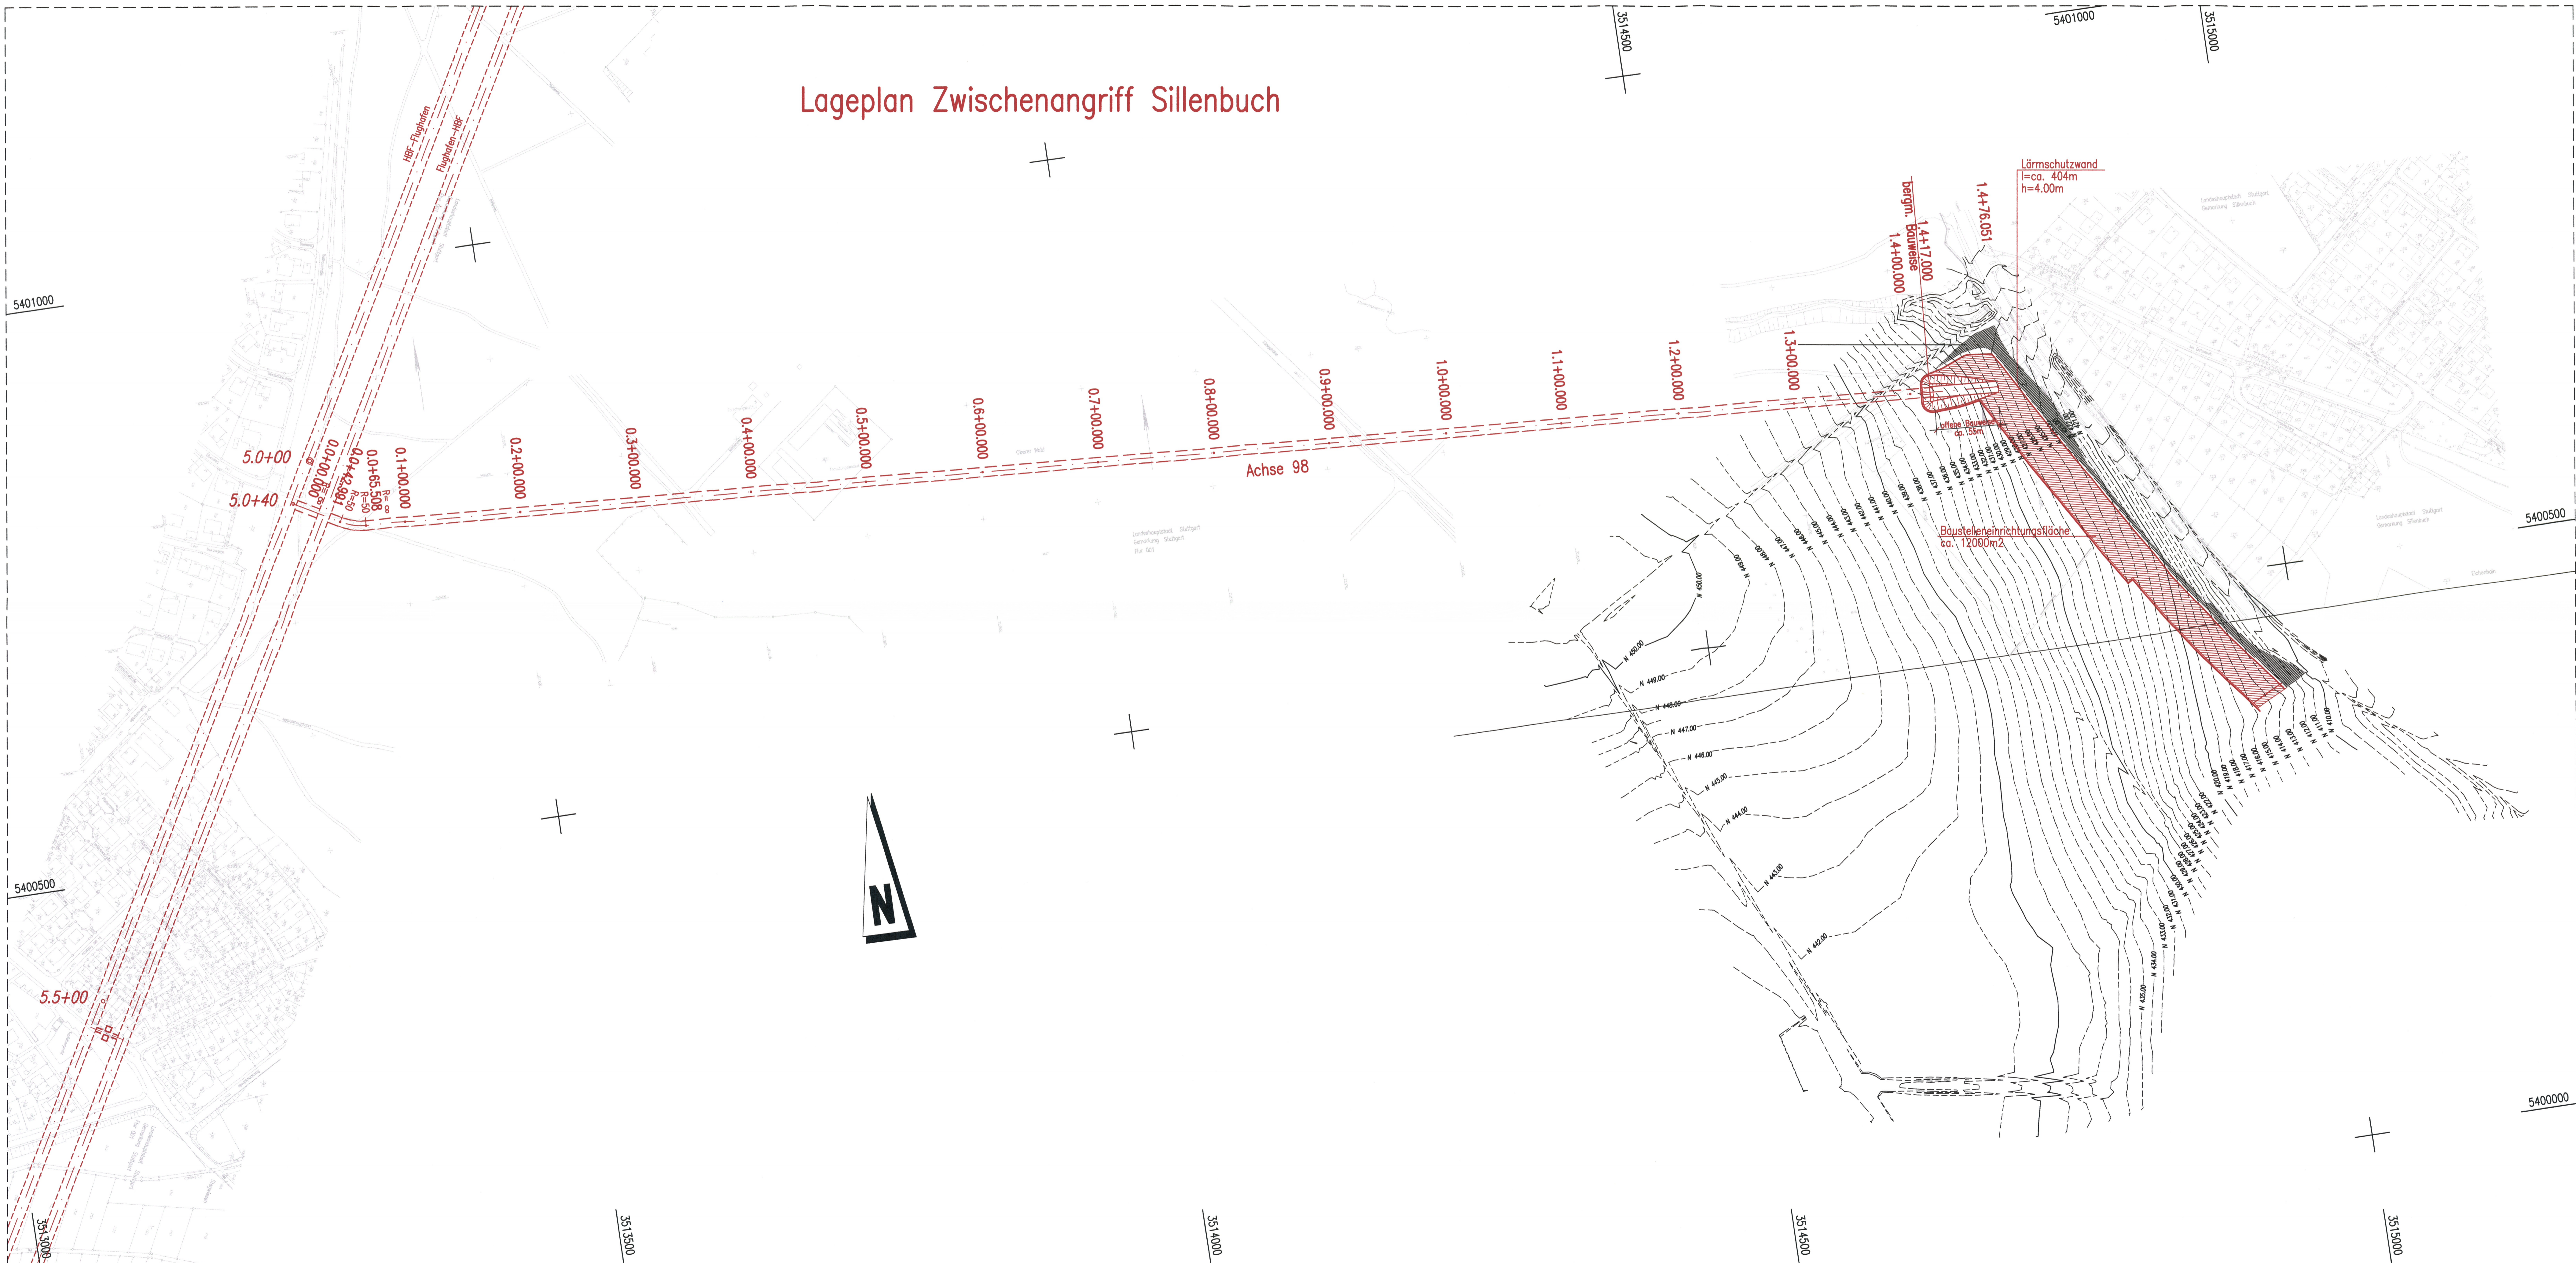

DBProjekt
Stuttgart 21

Umgestaltung des Bahnknotens Stuttgart
Ausbau- und Neubaustrecke Stuttgart – Augsburg
Bereich Stuttgart–Wendlingen mit Flughafenanbindung

Geographische Codierung
PFA: Baubereich Blattabschnitt

Blattmittlocodierung
Strassenverkehrs Blatt

Organisatorische Codierung
PFA: Baubereich Blattabschnitt

Planfeststellungsabschnitt 1.2 Fildertunnel
Baubereich km 0,432 – km 10,030

Auftraggeber
DBProjekt GmbH Stuttgart 21
Waltherstraße 20
70173 Stuttgart
Tel. 07 11 / 2 27 85 - 0
Fax. 07 11 / 2 27 85 - 999

Projektsteuerung
Draw & Sommer
Info Consult & Management GmbH
Ludwigsplatz 1
70173 Stuttgart
Tel. 07 11 / 2 29 33 10
Fax. 07 11 / 2 29 33 - 90

Planer – bearbeitet im Auftrag der
DBProjekt GmbH Stuttgart 21
Buck / G. Cabut / R. Hines
Königsplatz 2
70174 Stuttgart
Tel. 07 11 / 162 98 - 0
Fax. 07 11 / 162 98 - 24

Aufgestellt:
ELING
gez. LV. Riepe
Heidelberg, 30.11.2001

Bauzustände und Baulogistik		Datum	
Lageplan Zwischenangriff Sillenbuch		11/01	Diemer/Ni.
		11/01	Riepe
Maßstab: 1:2000		Freigabe DB Projekt GmbH Stuttgart 21	
"Urheberrecht" – Alle Rechte bei der DBProjekt GmbH Stuttgart 21		gez. Bau:	
Änderungsvermerke		Datum:	
Genehmigungsvermerk – Eisenbahn-Bundesamt		Ersatz für Plan-Nr.:	
Datum		Ersatz durch Plan-Nr.:	
Name		Anlage Planfeststellungsunterlagen	
Unterschrift		Anlage 13.3	
70-03		Blatt 1 von 3	