

**Legende:**

- Beweissicherungsgrenze
- Gasleitungen
- Neubau Gasleitungen
- Planung neu nach 2. Ergänzung zum 2. Änderungsverfahren


**ERGÄNZUNG ZUM 2. PLANÄNDERUNGSVERFAHREN**

<b>Auftragnehmer:</b> ARBEITSGEMEINSCHAFT ATCOS 21   DORR   GUSTAV EISEN   ...	<b>Planverfasser:</b> PLANUNGSGEMEINSCHAFT STUTTGART 21 PFLANZUNG, TRASSIERUNG, VERLEGE
<b>Ort, Datum, Unterschrift:</b> 02.10.2012	<b>Datum, Unterschrift:</b> 02.10.2012
<b>Bauherr:</b> DB Netz AG LHFD 1 (S) Bauherrvertrabg für die Großprojekte im Bereich Süd Theodor-Haus-Allee 7 60466 Frankfurt/M	<b>Planung:</b> DB ProjektBau GmbH Großprojekt Stuttgart 21 - Wendlingen - Um LBV-SW-02 Röppelstraße 17 70191 Stuttgart
<b>DB NETZE</b>	<b>DB NETZE</b>

Kartengrundlage: Digitale Stadtkarte des Stadtmessungsamtes Stuttgart  
Für das Projekt Stuttgart 21 überarbeitet durch SEIB Ingenieur-Consult GmbH

Stuttgart **21** DBProjekt Stuttgart 21 Deutsche Bahn **DB**

**Umgestaltung des Bahnknotens Stuttgart**  
Ausbau- und Neubaustrecke Stuttgart - Augsburg  
Bereich Stuttgart-Wendlingen mit Flughafenanbindung

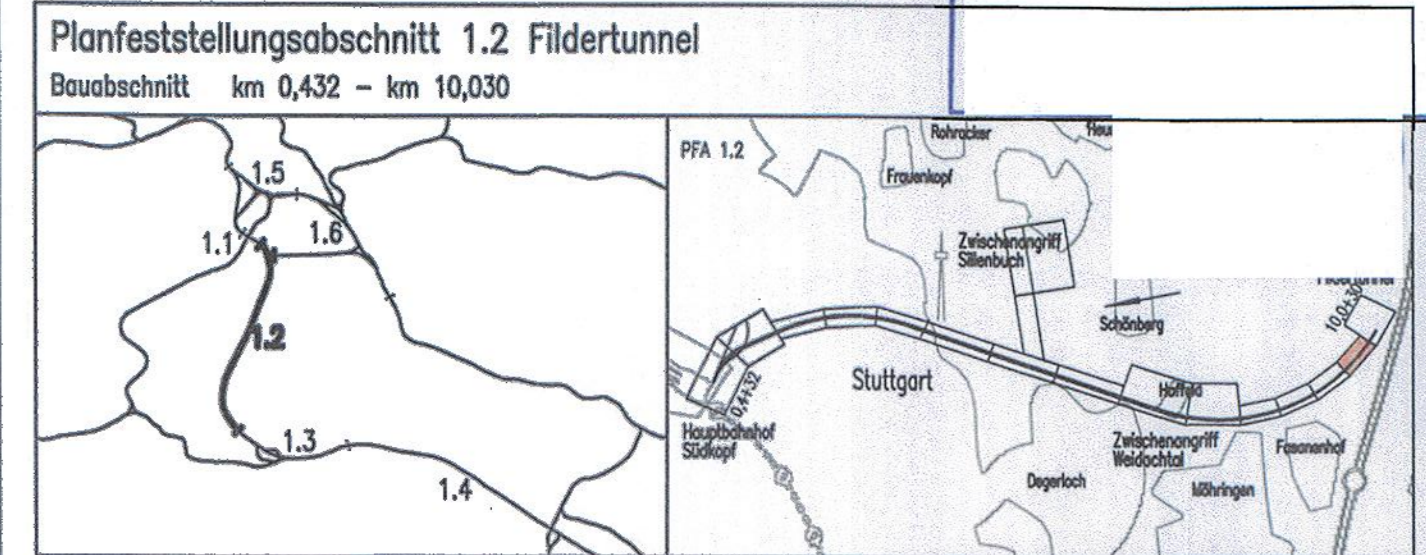

<b>Geographische Codierung</b> 1.2   1   2   0   0	<b>Blattschnittcodierung</b> 4   8   1   3   H   U   -   -	<b>Organisatorische Codierung</b> P   1   a   b   l   Q   K   6   L   0   -
<b>Auftraggeber:</b> DBProjekt GmbH Stuttgart 21 Wilhelmstraße 20 70191 Stuttgart Tel. 07 11 / 2 27 85 - 0 Fax. 07 11 / 2 27 85 - 899	<b>Projektsteuerung:</b> Dress & Sommer Infra Consult & Management GmbH Lehrerstraße 2 70173 Stuttgart Tel. 07 11 / 22 29 33 - 10 Fax. 07 11 / 22 29 33 - 90	<b>Planer - bearbeitet im Auftrag der:</b> DBProjekt GmbH Stuttgart 21 BUNG / DE-Consult / FICHTNER Königsplatz 36 70174 Stuttgart Tel. 0711 / 162 59 - 0 Fax. 0711 / 162 59 - 24
<b>Gez. Beyer</b> Stuttgart, 30.11.2001		<b>Aufgestellt:</b> <b>DE-Consult</b>

**Leitungsbestands- und Verlegeplan**  
Lageplan km 9,359 ... 9,862  
Gasleitung

**Datum** Name  
Gezeichnet 11/01 LHI/SBL  
Bearbeiter 11/01 BLO

**Maßstab**  
1:1000

**"Urheberschutz" - Alle Rechte bei der DBProjekt GmbH Stuttgart 21**

Index	Änderungen	Datum	Name
E1	Urmessung	31.08.2012	gez. Saccic IC

**Genehmigungsve:**

Datum	Unterschrift

**Planungsrechtliche Zulassungsentscheidung**  
erteilt am 26. Februar 2013  
59130-591pa/005-2304#006  
Eisenbahn-Bundesamt,  
Außenstelle Karlsruhe/Stuttgart  
Im Auftrag: Harbacher

**Anlage 8.2**  
Blatt 7-E1 von 8

K:\PROJEKTE\STUTTGART\PlanfestPFA\_21\Bauabschnitt\_0432-10030\FILDTUNNEL\_DWG / Model  
© 2012 DB Netz AG  
4813 HT

"Urheberschutz" - alle Nutzungsrechte bei der DB AG