

4. PLANÄNDERUNGS-VERFAHREN

Auftraggeber: DB Netz AG LAPD 1 (S) Bachmaringerstr. 21 70181 Stuttgart	Planverfasser: WBI Im Schlosspark 3 6940 Weinheim
DB Netz AG	WBI
DB Projekt Stuttgart-Ulm GmbH LAPD 21 Im Bereich Süd Theodor-Heuss-Allee 7 60486 Frankfurt/M	DB NETZE

2. PLANÄNDERUNGSVERFAHREN

Auftraggeber: DB Netz AG LAPD 1 (S) Bachmaringerstr. 21 70181 Stuttgart	Planverfasser: ARGE/FAZ 21 Bachmaringerstr. 21 70181 Stuttgart
DB Netz AG	ARGE/FAZ
DB Projekt Stuttgart-Ulm GmbH LAPD 21 Im Bereich Süd Theodor-Heuss-Allee 7 60486 Frankfurt/M	DB NETZE


Änderung	Änderungsgrund	Datum
1	Anpassung Verzweigungsbauwerk und Rettungszufahrt für 12 m Busse	14.02.2014
2	Verklärung Verzweigungsbauwerk, Vollfelder	14.04.2010
3	Umtrassierung und Gleisbezeichnung	
4	Index: Änderungen bzw. Ergänzungen	

Stuttgart 21 DBProjekt Stuttgart 21 Deutsche Bahn DB

Umgestaltung des Bahnknotens Stuttgart

Ausbau- und Neubaustrecke Stuttgart - Augsburg
Bereich Stuttgart-Wendlingen mit Flughafenanbindung

Planfeststellungsabschnitt 1.2 Fildertunnel
Baubeschnitt km 0,432 - km 10,030

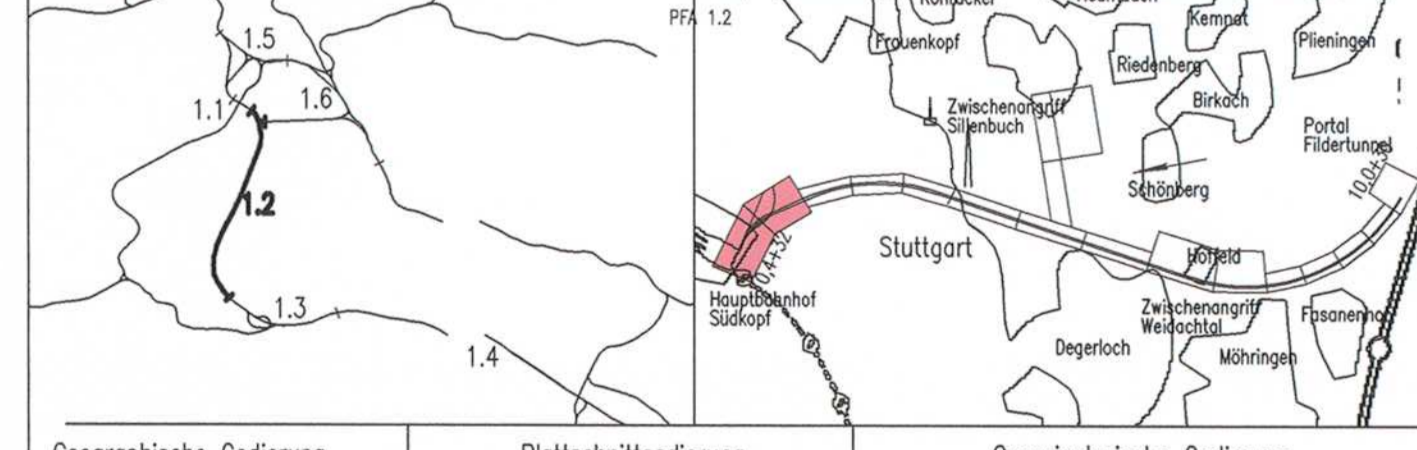

Geographische Codierung: 1 2 2 0 0	Blattschnittcodierung: 4 8 1 3 H 0 X X X	Organisatorische Codierung: P 1 1 1 1 0 1
Auftraggeber: DB Projekt Stuttgart 21 Wendlingen 20 70181 Stuttgart Tel. 07 11 / 27 25 - 0 Fax. 07 11 / 27 25 - 999	Projektsteuerung: Doro & Sommer Willy-Brandt-Str. 2 70174 Stuttgart Tel. 07 11 / 27 25 - 0 Fax. 07 11 / 27 25 - 999	Planverfasser: BUNG / GE-Consult / FICHTNER DB Projekt GmbH Stuttgart 21 Königsplatz 10 70174 Stuttgart Tel. 07 11 / 162 59 - 0 Fax. 07 11 / 162 59 - 24

Bauwerksplanung Lageplan km 0,432 bis km 1,1400	Datum: 11/01 Name: Kob/Nies
Gezeichnet: 11/01 Riepe	Bearbeiter: 11/01 Riepe
Maßstab: 1:500	Freigabe DB ProjektBau GmbH:

Änderungsvermerke	Freigabe DB ProjektBau GmbH
Genehmigung: Entscheidung nach § 76 (2) VwVfG vom 8.02.2014 Im Auftrag: Eisenbahn-Bundesamt, Außenstelle Karlsruhe/Stuttgart	Genehmigt durch: Ersatz für Plan-Nr. / Freigegeben durch: / Anlage Planfeststellungsunterlagen Anlage 7.1 Blatt 1B von 5