

Planänderung Erweiterung BE-Fläche

Auftragnehmer: ARBEITSGEMEINSCHAFT ATCOST21 DBB Lin SA: Fildertunnel und Lin SB: Tunnel Ober- und Unterführungen	Planverfasser: ARBEITSGEMEINSCHAFT ATCOST21 DBB Lin SA: Fildertunnel und Lin SB: Tunnel Ober- und Unterführungen
DB Netz AG LNPG 1 (S) Bauherr: Bauherrvertretung für die Großprojekte im Bereich Süd Theodor-Heuss-Allee 7 60486 Frankfurt/M	DB NETZE Planung: DB Projekt Stuttgart-Ulm GmbH Großprojekt Stuttgart 21 - Wendlingen - Ulm LBV-SW-02 Röppelstraße 17 70191 Stuttgart
05. Feb. 2016	<i>[Signature]</i>

Index: BE-Erweiterungsflächen	Name: Lotic Zubovic	Datum: 06.05.2015
Index: Änderungen bzw. Ergänzungen	Name:	Datum:

- LEGENDE:**
- Grunderwerbs- bzw. Belastungsgrenze
 - zu erwerbende Fläche
 - vorübergehende Inanspruchnahme während der Bauzeit (Schraffur im rechten Winkel zum Nordpfeil)
 - dingliche Belastung (Schraffur parallel zum Nordpfeil)
 - vorübergehende Inanspruchnahme während der Bauzeit und dingliche Belastung


Planänderung Erweiterung BE-Fläche:
Hinweis: Aktuelle Grundgrenzenkataster eingefügt!
(ALT = GRAU; NEU = SCHWARZ)

vorübergehende Inanspruchnahme während der Bauzeit (BE-Erweiterung)

Kartengrundlage: Digitale Stadtkarte des Stadtmessungsamtes Stuttgart
Für das Projekt Stuttgart 21 überarbeitet durch SEIB Ingenieur-Consult GmbH

Umgestaltung des Bahnknotens Stuttgart
Ausbau- und Neubaustrecke Stuttgart - Augsburg
Bereich Stuttgart-Wendlingen mit Flughafenanbindung

Planfeststellungsabschnitt 1.2 Fildertunnel
Baub Abschnitt km 0,432 - km 10,030

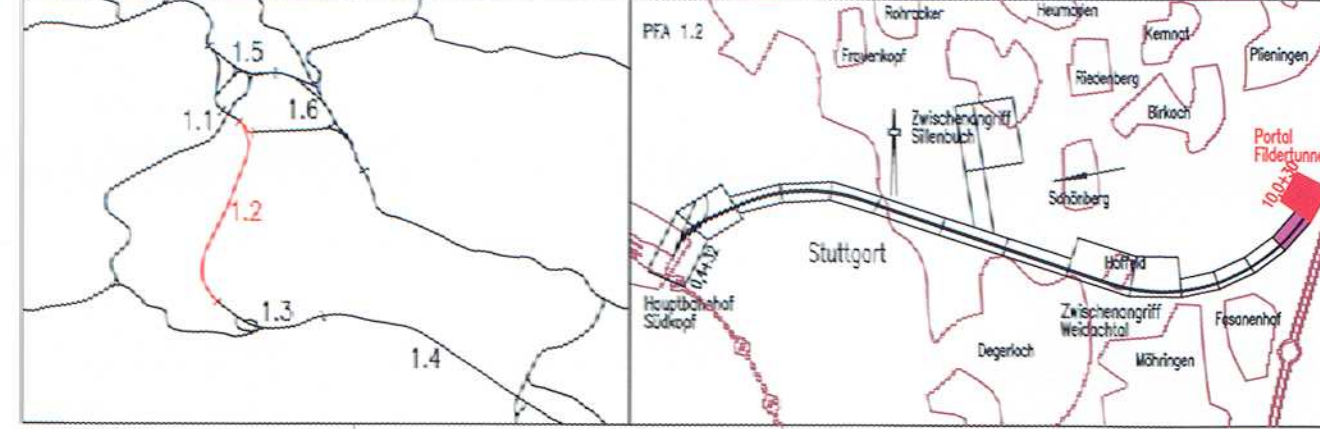

Geographische Codierung 1.2 1 2 D W	Blattschnittcodierung 4 8 13 H U -	Organisatorische Codierung P I V I V K D G
Auftraggeber DB Projekt Stuttgart-Ulm GmbH DB Projekt GmbH Stuttgart 21 Möhlentstraße 20 - Röppelstraße 17 70191 Stuttgart - 70191 Stuttgart	Projektsteuerung DB Projekt GmbH Stuttgart 21 Aufgestellt: DB Projekt GmbH Stuttgart 21 Büro / DE-Consult / FICHER Königsplatz 17 70191 Stuttgart - 70191 Stuttgart	Planner - bearbeitet im Auftrag der DB Projekt GmbH Stuttgart 21 Aufgestellt: DB Projekt GmbH Stuttgart 21 Büro / DE-Consult / FICHER Königsplatz 17 70191 Stuttgart - 70191 Stuttgart
Gez. Beyer Stuttgart, 30.11.2001	gez. Beyer Stuttgart, 30.11.2001	gez. Beyer Stuttgart, 30.11.2001

Grunderwerbsplan		Datum	Name
Lageplan km 9,359 ... 9,862		03/05	KVO
Bearbeiter		03/05	RHA

Maßstab: 1:1000
"Urheberschutz" - Alle Rechte bei der DB Projekt GmbH Stuttgart 21

Index	Änderungen	Datum	Name
A	Zuegung BE-Fläche Fildertunnel	18.05.2003	gez. Marquardt
B	Korrektur der Flächeninanspruchnahme auf der BE-Fläche	30.03.2005	gez. Marquardt
C	Flächen BE-Erweiterung eingezeichnet	06.05.2015	gez. L. Zubovic

Planungsrechtliche Zulassungsentscheidung
erteilt am 25.04.2016
59101-591pa010-2015#008
Eisenbahn-Bundesamt,
Außenstelle Karlsruhe/Stuttgart

Im Auftrag *Rommel* Unterschrift

Anlage 9.2
Blatt 14 von 18

K:\PROJEKT\349\061\Anlage\9.2\VP\06\DWG / Model
26.07.2007 12:07 Lilitdebrandt @16.25
die Nutzungsrechte bei der DB AG