


### Längsschnitt offene Bauweise Filderbereich

M. 1:500

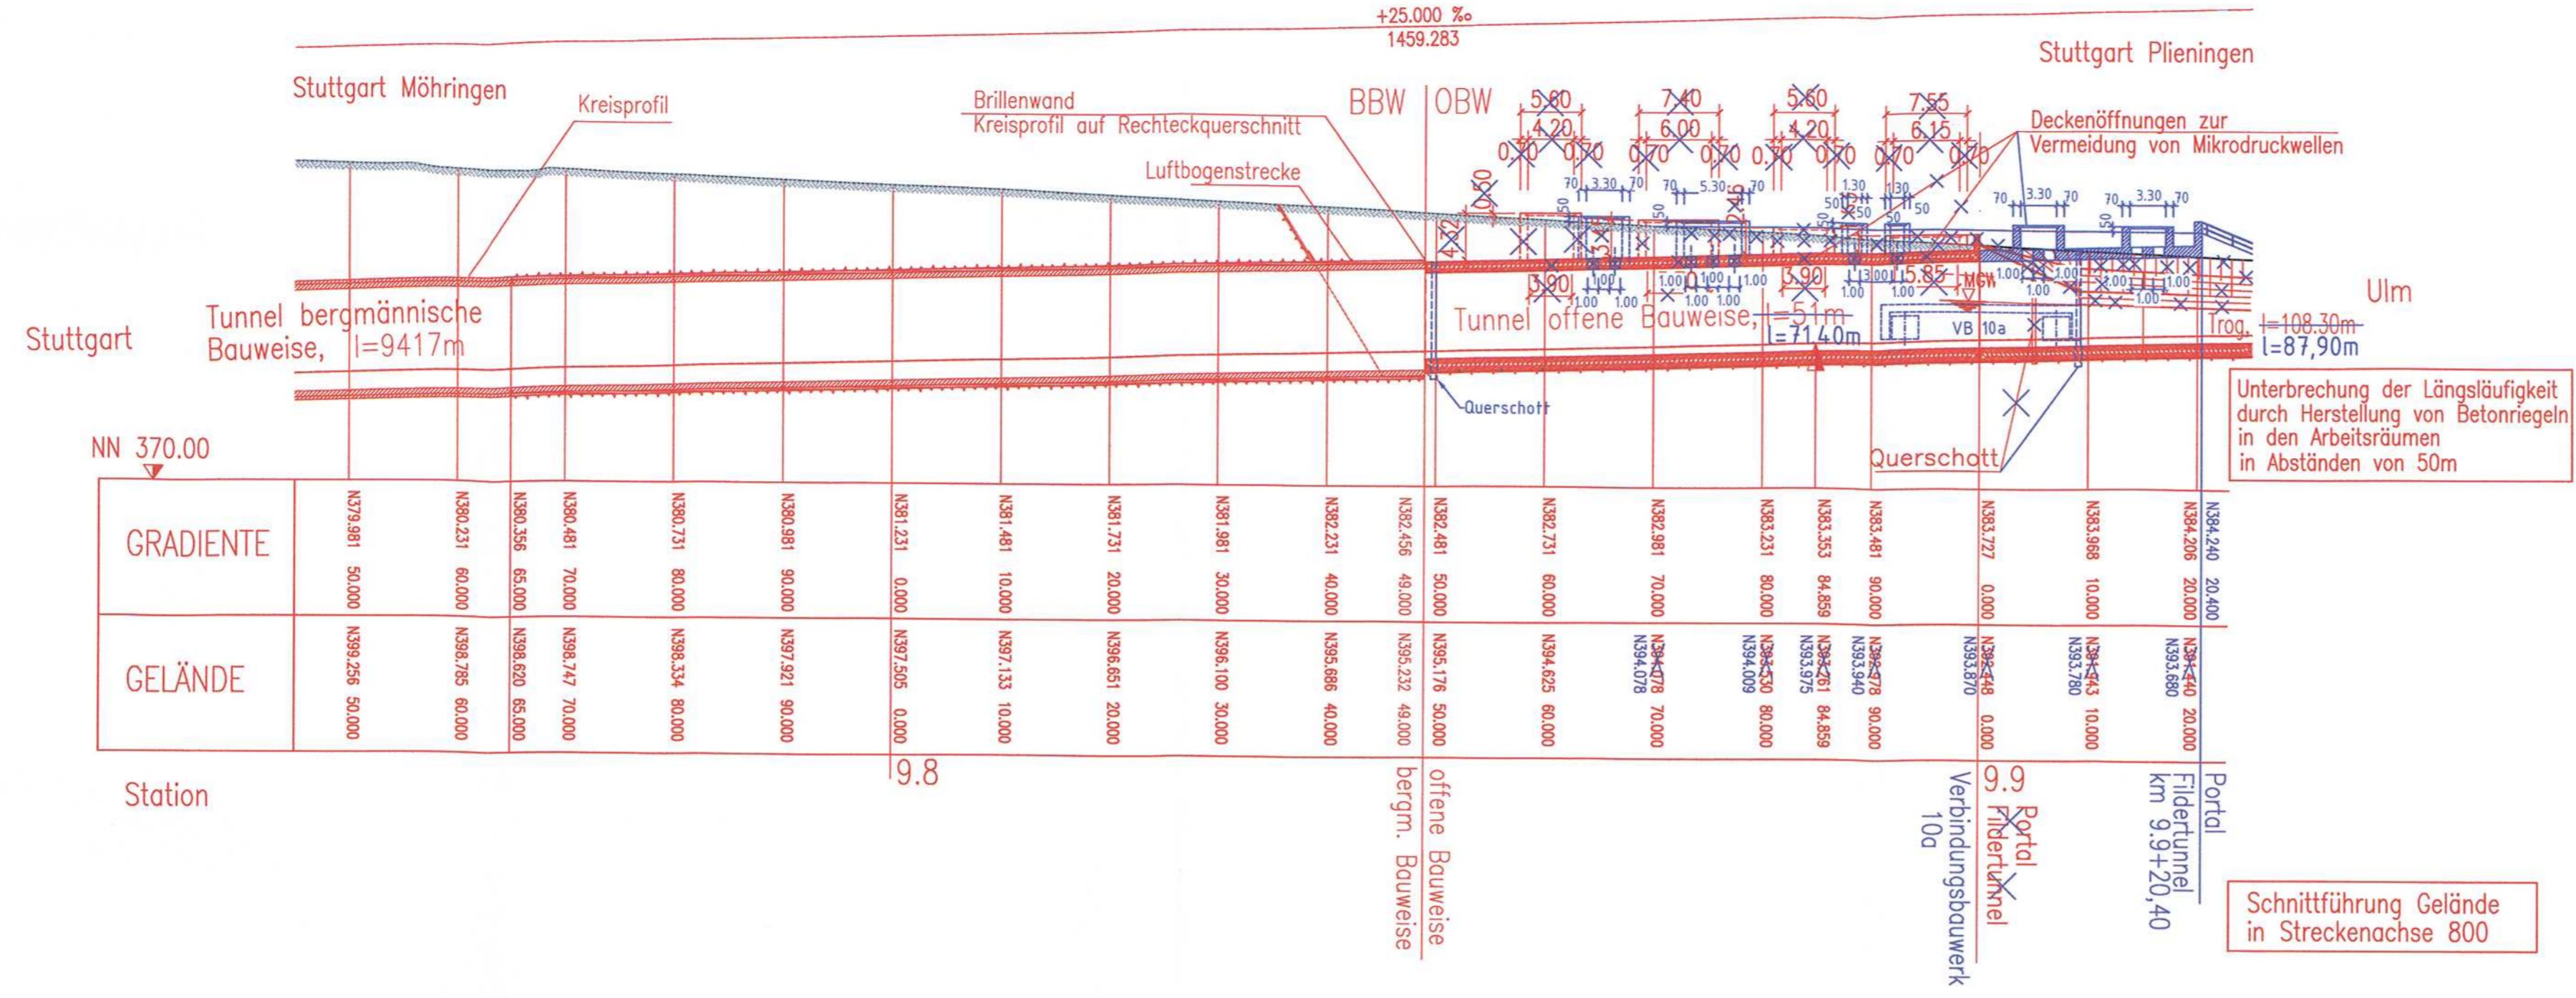

### Planänderung Anpassung Sonic-Boom-Bauwerk

- Legende:
- Planung
  - X—X— Planung alt, nach Änderungsverfahren nicht mehr aktuell
  - Planung vom Änderungsverfahren

**Auftraggeber:** DB NETZE

**Planverfasser:** BUNG Ingenieure AG  
Engelstrasse 4  
69126 Heidelberg  
Tel. 06221/206-0  
Fax 06221/206-172

**Heidelberg, 11.04.2016**  
Dr. Riepe

**DB NETZE**


**DB Projekt Stuttgart-Ulm GmbH**  
Böppelstraße 17  
70191 Stuttgart

**11. Aug. 2015**

Index	Änderungen bzw. Ergänzungen	Name:	Datum:
1	Anpassung Sonic-Boom-Bauwerk, Tragbauwerk, Rettungsplatz, Kataster im Bereich Autobahn	gez. nsj/BUNG	10.08.2016
2	Umplanung offene Bauweise	gez. Socic iC	31.08.2012
3	Querschnittsänderung Haupttröhre	gez. Hwer	21.07.2010
4	1. Änderungsverfahren übernommen, Querschnitte, Sporne ergänzt	gez. Hwer	26.03.2010

### Lageplan offene Bauweise Filderbereich

M. 1:500

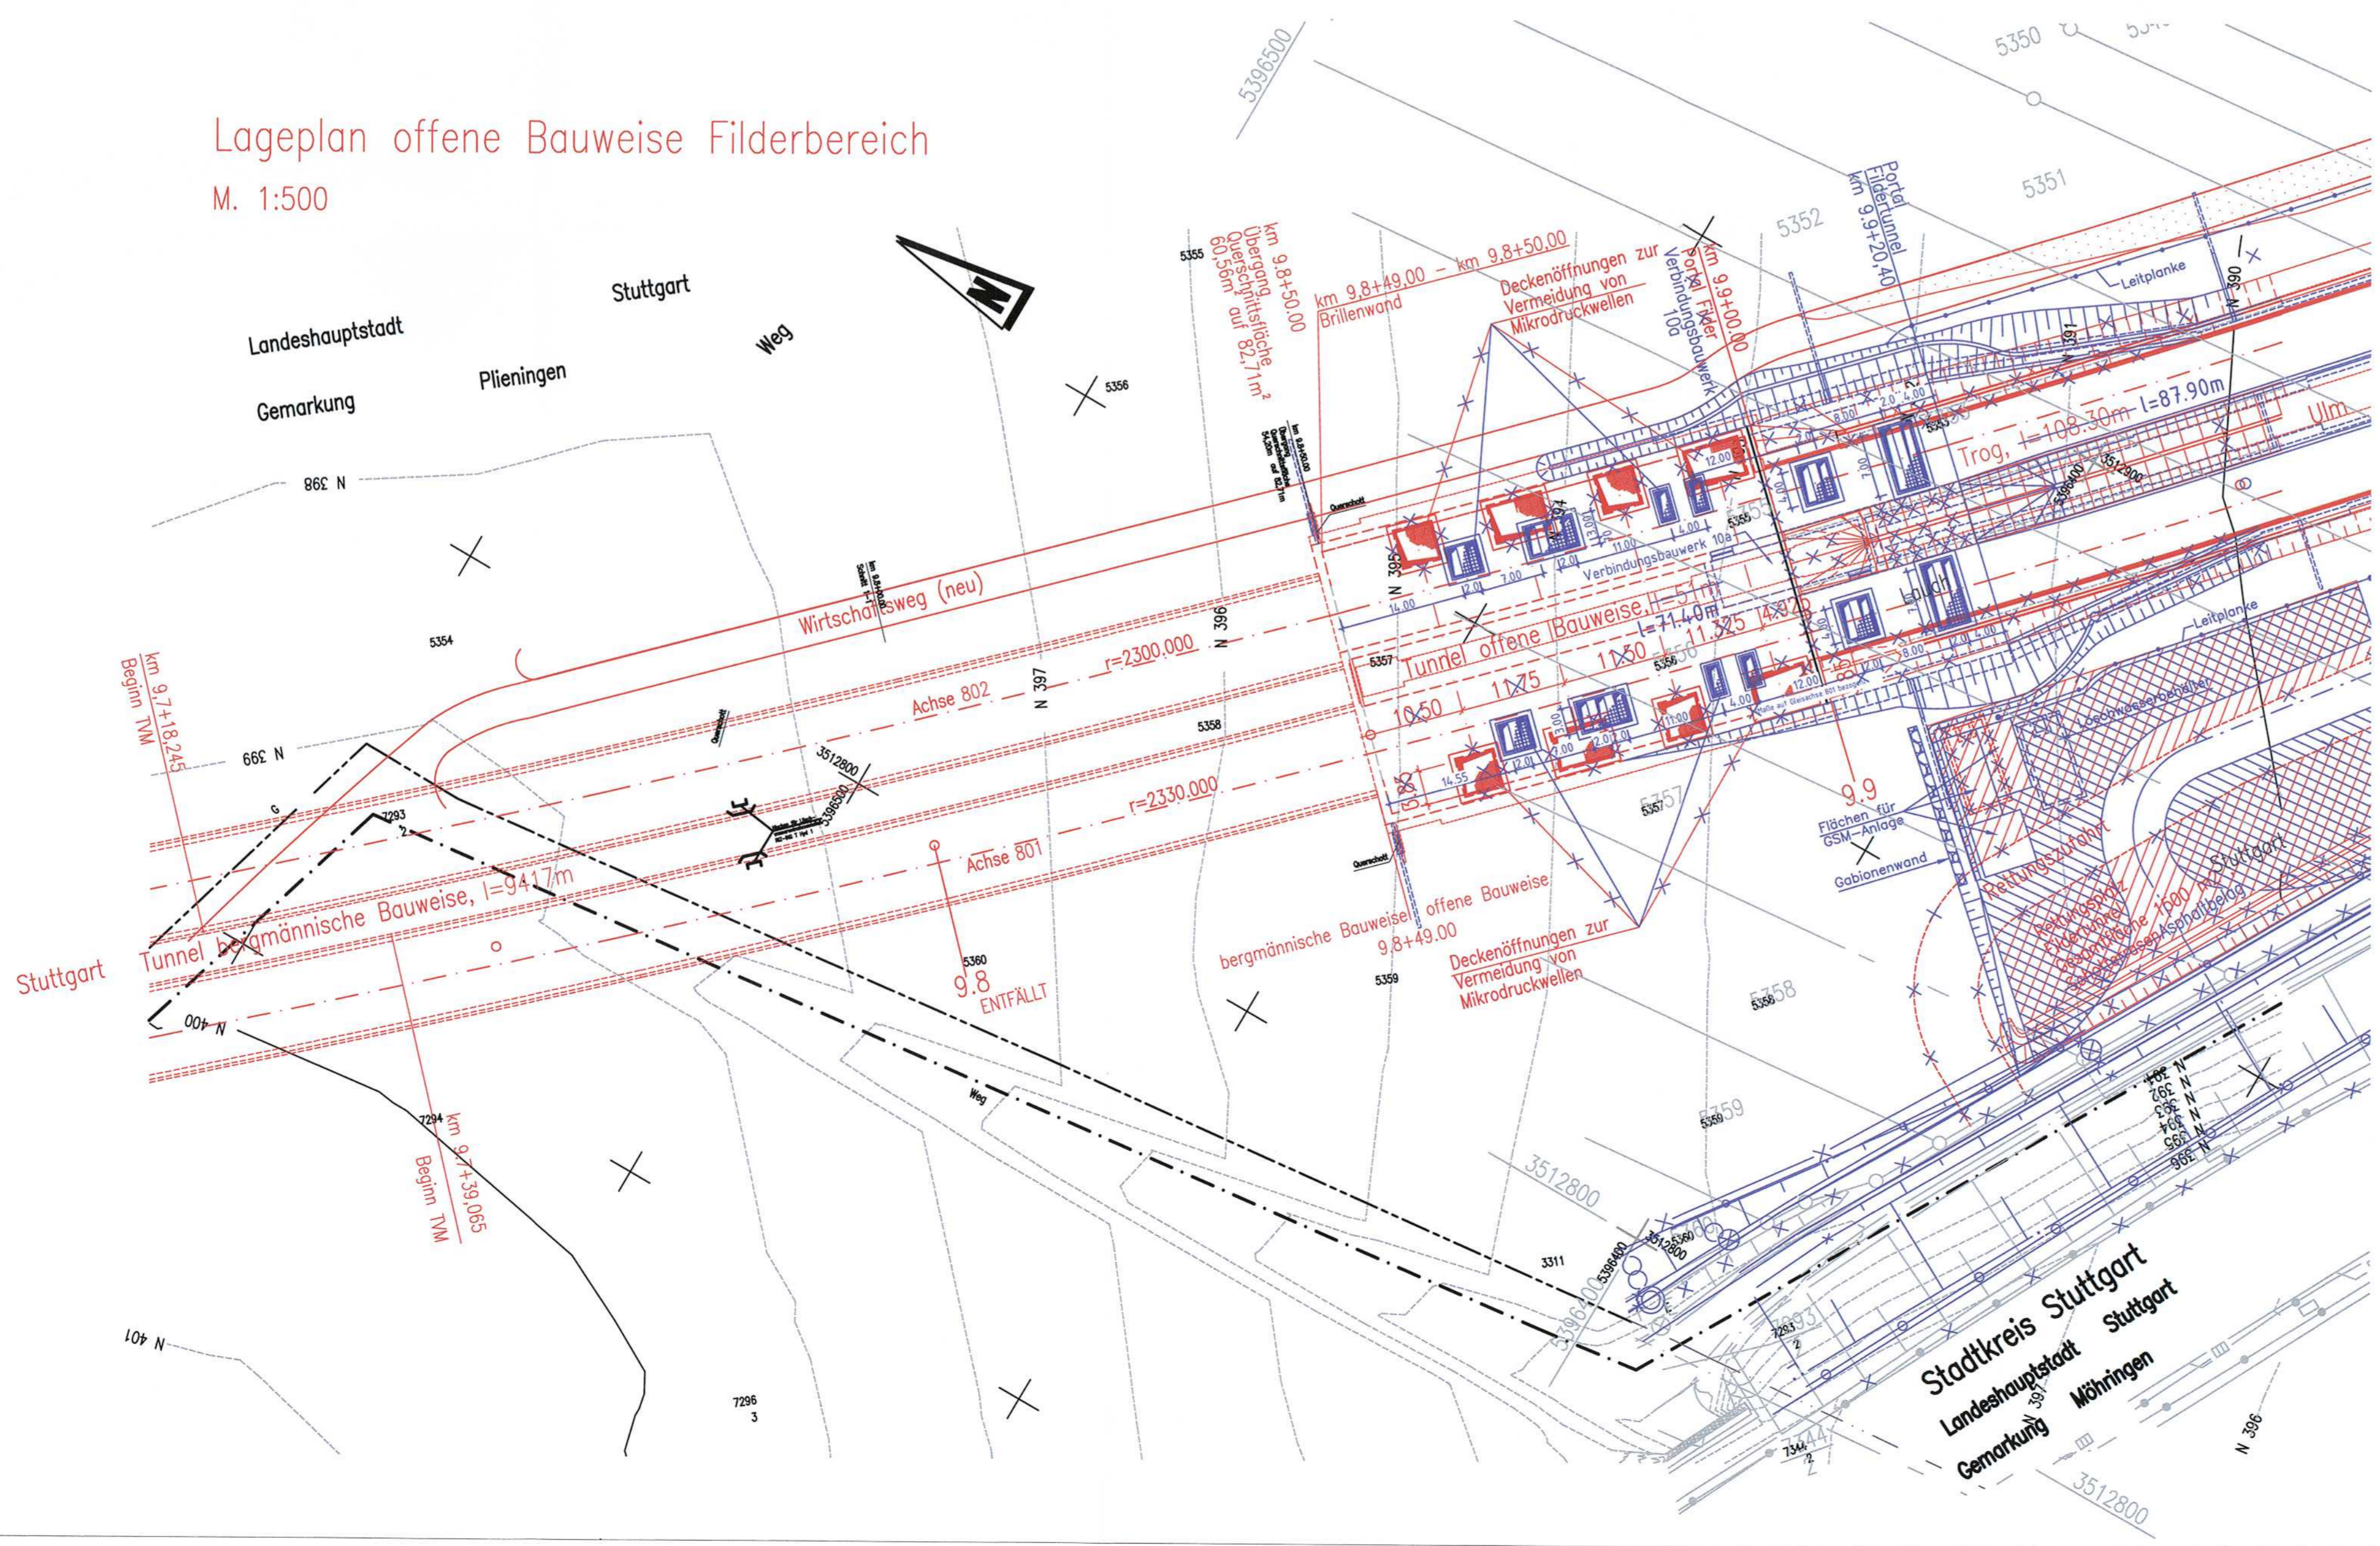


**Stuttgart 21** DBProjekt Stuttgart 21

Deutsche Bahn **DB**

### Umgestaltung des Bahnknotens Stuttgart

Ausbau- und Neubaustrecke Stuttgart - Augsburg  
Bereich Stuttgart-Wendlingen mit Flughafenanbindung

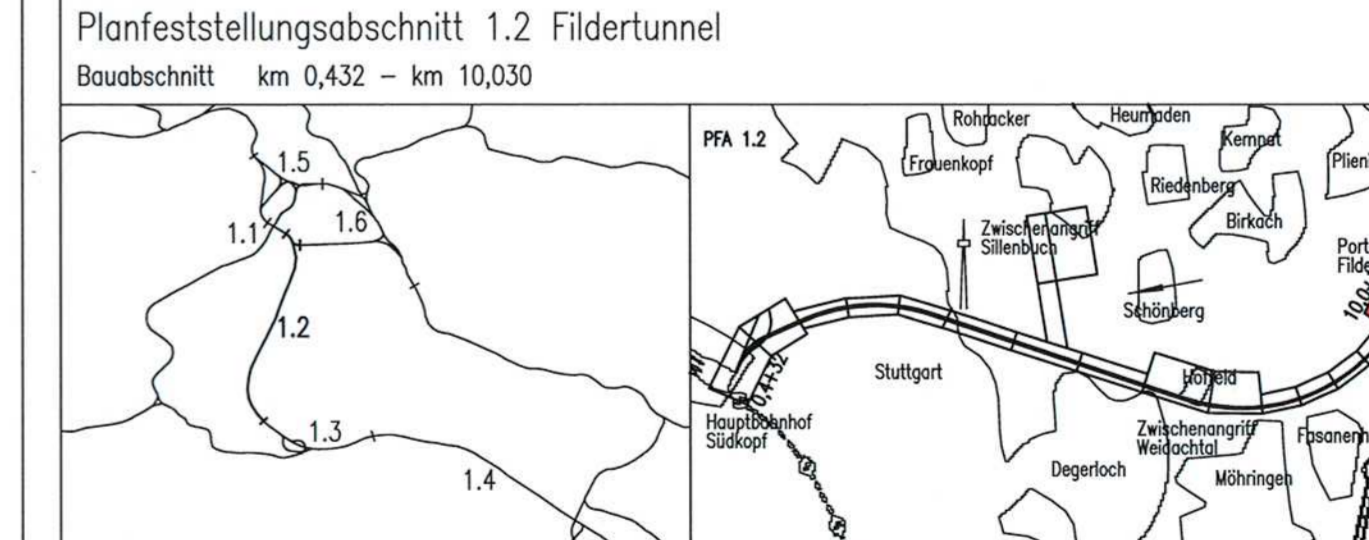

Geographische Codierung	Blattschnittcodierung	Organisatorische Codierung
1.2   1   2   0   0	4   8   1   3   H   V   X   X   X	P   0   I   b   q   I   L   4   1

**Auftraggeber:** DB Projekt Stuttgart-Ulm GmbH  
DB Projekt Stuttgart-Ulm GmbH  
Böppelstraße 17  
70191 Stuttgart  
Tel. 07 11 / 2 27 85 - 0  
Fax 07 11 / 2 27 85 - 999

**Projektsteuerung:** BUNG Ingenieure AG  
Böppelstraße 17  
70191 Stuttgart  
Tel. 07 11 / 162 59 - 0  
Fax 07 11 / 162 59 - 24

**Planer - bearbeitet im Auftrag der:** DB Projekt Stuttgart-Ulm GmbH  
Böppelstraße 17  
70191 Stuttgart  
Tel. 07 11 / 2 27 85 - 0  
Fax 07 11 / 162 59 - 24

**Aufgestellt:** BUNG Ingenieure  
gez. I.V. Riepe  
Heidelberg, 30.11.2001

**Bauwerksplanung**  
Lageplan/Längsschnitt  
Tunnel offene Bauweise Filderbereich

Datum: 11/01  
Name: Kneib/Nies

Gezeichnet: 11/01  
Name: Riepe

Bearbeiter: 11/01  
Name: Riepe

Maßstab: 1:500

Freigabe DB-ProjektBau GmbH  
DB Projekt Stuttgart-Ulm GmbH

Dr. Riepe