

Legende

---	Planung
X	Planung alt
---	Planänderung zusätzlicher Technikraum im VZBW
---	Planänderung Löschwasser und Entrauchung (nachrichtlich)

Planänderung zusätzlicher Technikraum im VZBW


Auftragnehmer: DB NETZE DB Netz AG Lärp. 1/03 Bismarckstraße 17 70372 Stuttgart Telefon: +49 (0) 7141 85-0 Telefax: +49 (0) 7141 85-999		Planverfasser: ARGE FAZ 21 Straßenbau AG c/o Spöckmann AG Conradstraße 125 Postfach Stuttgart Stuttgart Postfach 100630 70306 Stuttgart Telefon: +49 (0) 7141 85-0 Telefax: +49 (0) 7141 85-999	
DB Projekt Stuttgart-Ulm GmbH Rappstraße 17 70372 Stuttgart Telefon: +49 (0) 7141 85-0 Telefax: +49 (0) 7141 85-999		DB Projekt Stuttgart-Ulm GmbH Rappstraße 17 70372 Stuttgart Telefon: +49 (0) 7141 85-0 Telefax: +49 (0) 7141 85-999	
Datum: 26. Okt. 2018		Ort: Stuttgart	

Erstellung Planfeststellung VDW 1 und zusätzlicher Technikraum im VZBW	gez. Hoyer	24.10.2018
Vollständigkeit	gez. Hoyer	16.11.2018
Befahrbarkeit in Richtung Hbf	gez. Hoyer	06.10.2015
Anpassung Verzweigungsbauwerk und Rettungszufahrt für 12 m Busse	KHe/NW/WI	14.02.2014
Verkürzung Verzweigungsbauwerk	gez. Hoyer	14.04.2010
Umbröschung und Gleisbezeichnung	gez. Hoyer	14.04.2010
Index: Änderungen bzw. Ergänzungen	Name:	Datum:

Stuttgart 21 DBProjekt Stuttgart 21 Deutsche Bahn **DB**

Umgestaltung des Bahnknotens Stuttgart
 Ausbau- und Neubaustrecke Stuttgart – Augsburg
 Bereich Stuttgart–Wendlingen mit Flughafenanbindung

Planfeststellungsabschnitt 1.2 Fildertunnel
 Baubeschnitt km 0.432 – km 10.030

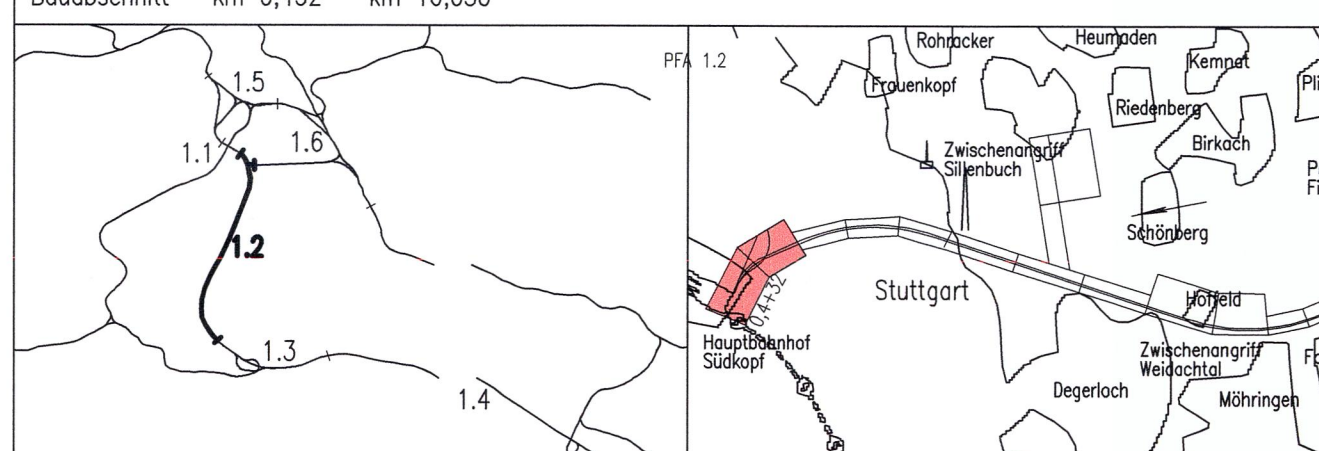

Geographische Codierung	Blattschnittcodierung	Organisatorische Codierung
21 1 2 1 0 0	4 8 1 3 H G X X X	P R P
Auftraggeber: DB Projekt Stuttgart-Ulm GmbH	Planer: DB Projekt Stuttgart-Ulm GmbH	Erstausrichter: BUNGS
Rappstraße 17 70372 Stuttgart Tel. 07 14 2 21 85 - 0 Fax. 07 14 2 21 85 - 999	Rappstraße 17 70372 Stuttgart Tel. 0714 142 50 - 0 Fax. 0714 142 50 - 14	BUNGS gez. LV. Rippe Hedelberg, 30.11.2001

Bauwerksplanung
 Lageplan km 0.4+32 bis km 1.1+00

Datum: 11/01	Name: KoB/Nies
Gezeichnet: 11/01	Name: Rippe
Maßstab: 1:500	
Freigebe DB Projekt Stuttgart-Ulm GmbH	
Ort, Datum, Unterschrift:	
Ersatz für Plan-Nr.:	
Ersatz durch:	
Plan-Nr.:	
Anlage: Planfeststellungsunterlagen	
Anlage 7.1	
Blatt 1C/E von 5	