


MESSE-PIAZZA
(Ebene 2)

HOTEL
WYNDHAM

bestehender
Verbindungsgang
zur S-Bahn und
Terminal

Versorgungskorridor

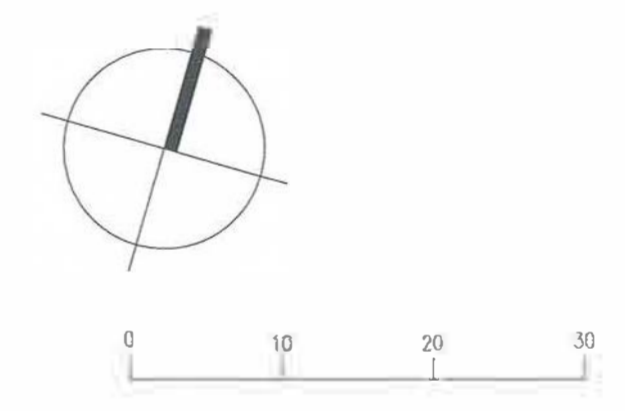

Umgestaltung des Bahnknotens Stuttgart
Ausbau- und Neubaustrecke Stuttgart - Augsburg
Bereich Stuttgart-Wendlingen mit Flughafenanbindung

Planfeststellungsabschnitt 1.3 Filderbereich mit Flughafenanbindung, Teilschnitt 1.3a
Bauteilschnitt km 10+0.30 - km 15+311



Geographische Codierung	Blattschnittcodierung	Organisatorische Codierung
1.3 0.2 0.1	1.3 1.3 1.3 1.3 1.3 1.3	1.3 1.3 1.3 1.3 1.3 1.3

DB Netz AG
Bahnenverkehrs-Schweizer AG
DB Netz AG
10373 Stuttgart
Tel. 07 11 / 23 23 - 0
Fax 07 11 / 23 23 - 300

Dorn & Sommer
486 Dorn & Sommer GmbH
Ludwigsplatz 2
70372 Stuttgart
Tel. 07 11 / 23 23 - 10
Fax 07 11 / 23 23 - 90

Ingenieurgesellschaft Stuttgart 21 - PFA 1.3
QBERMEYER
SPEKERMANN

Bauwerksplan Flughafentunnel Station NBS km 1.5+51 bis km 1.6+37 Grundriss Untergeschoss 2 - Technischebene	Datum 03/13 04/13 09/13	Name Bus Njo hop
--	----------------------------------	---------------------------

Maßstab: 1:200

Änderungsvermerke

Datum	Änderung	Blatt	Name

Planungsrechtliche
Zustimmungsbescheinigung
erteilt am 14. Juli 2016
DB Netz AG
Eisenbahn-Bundesamt
Planfeststellungsbeschluss

Anlage 7.2.4
Blatt 7 A von 15-17