


Legende:

- Beweissicherungsgrenze
- - - - - Abwasser, Bestand
- x-x-x-x- Abwasser, Rückbau
- - - - - Abwasser, bauzeitliche Sicherung
- - - - - Abwasser, Neubau
- x-x-x-x- Abwasser, von Dritten geplanter Rückbau, nachrichtlich

Grundlage: ATKIS® - ALK
 © Landesamt für Geoinformation und Landentwicklung
 Baden-Württemberg (www.lgi.bwl.de), Az.: 0278-4/557

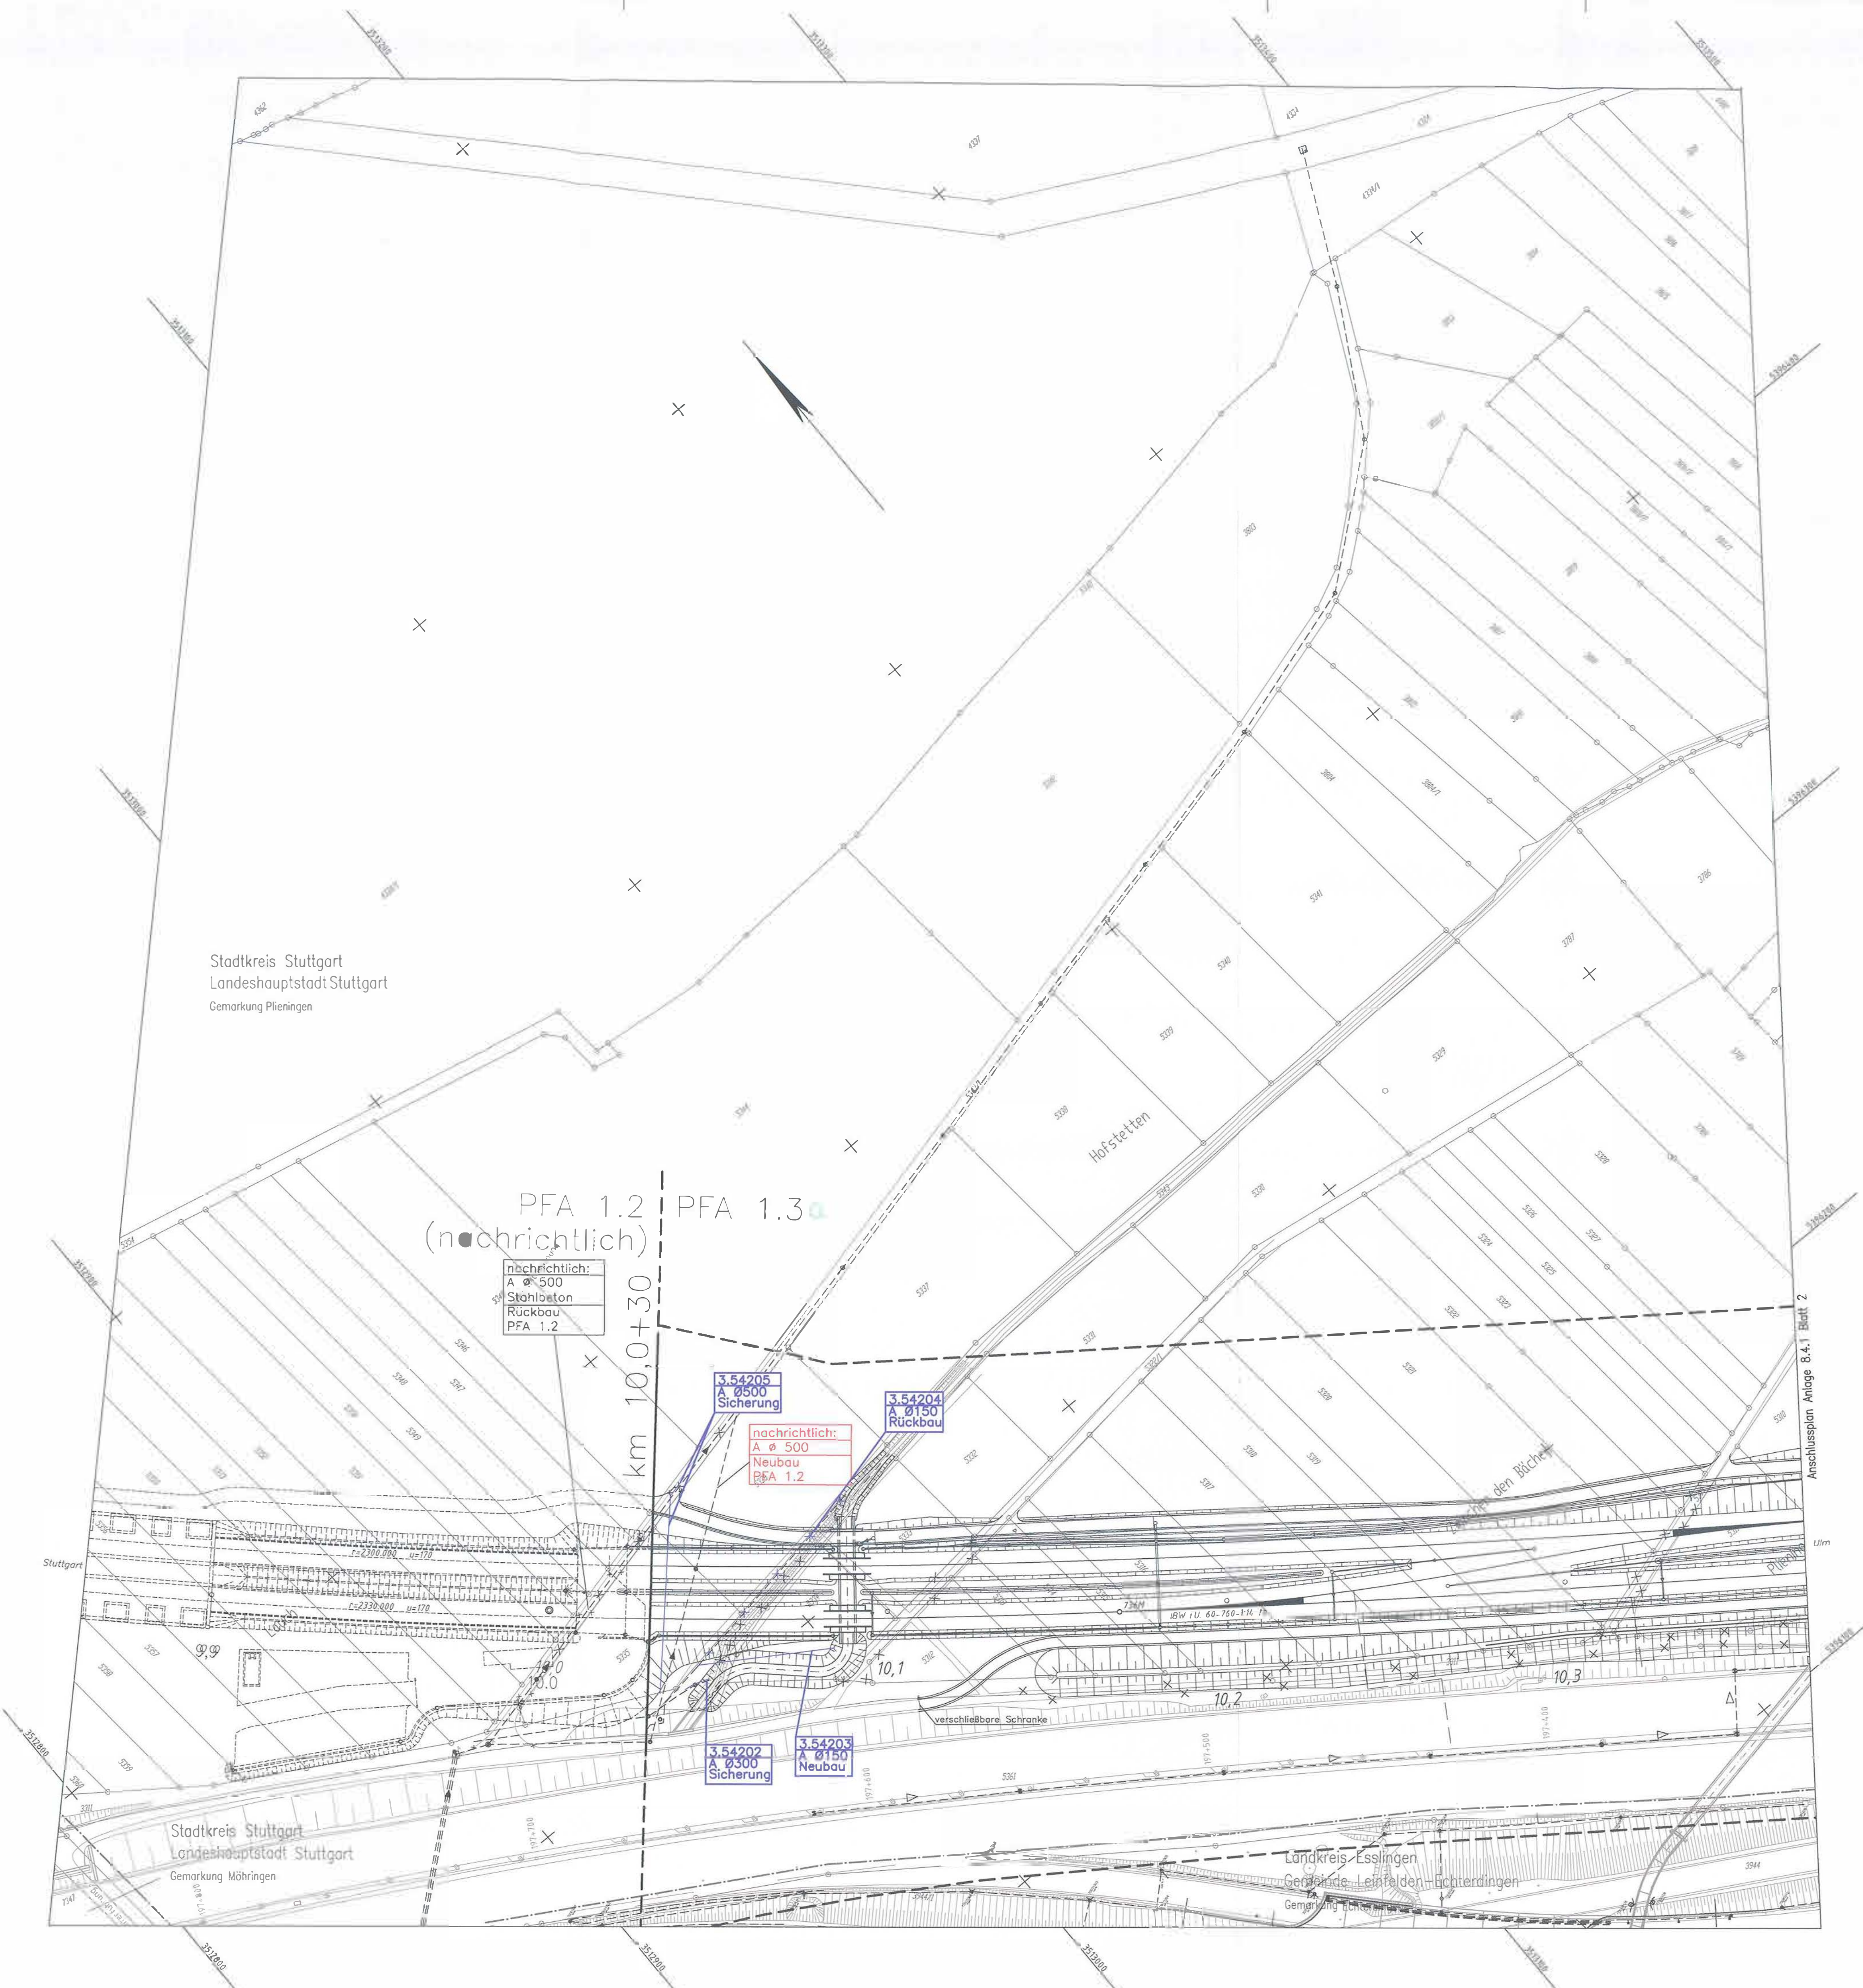

Stadtkreis Stuttgart
 Landeshauptstadt Stuttgart
 Gemarkung Pflügel


Stadtkreis Stuttgart
 Landeshauptstadt Stuttgart
 Gemarkung Möhringen

Landkreis Esslingen
 Gemeinde Leinfelden-Echterdingen
 Gemarkung Leinfelden-Echterdingen

Stuttgart 21 **DB NETZE**

Umgestaltung des Bahnknotens Stuttgart
 Ausbau- und Neubaustrecke Stuttgart – Augsburg
 Bereich Stuttgart–Wendlingen mit Flughafenanbindung

Planfeststellungsabschnitt 1.3 Filderbereich mit Flughafenanbindung, **Teilabschnitt 1.3a**
 Bauabschnitt km 10+030 – km 15+311

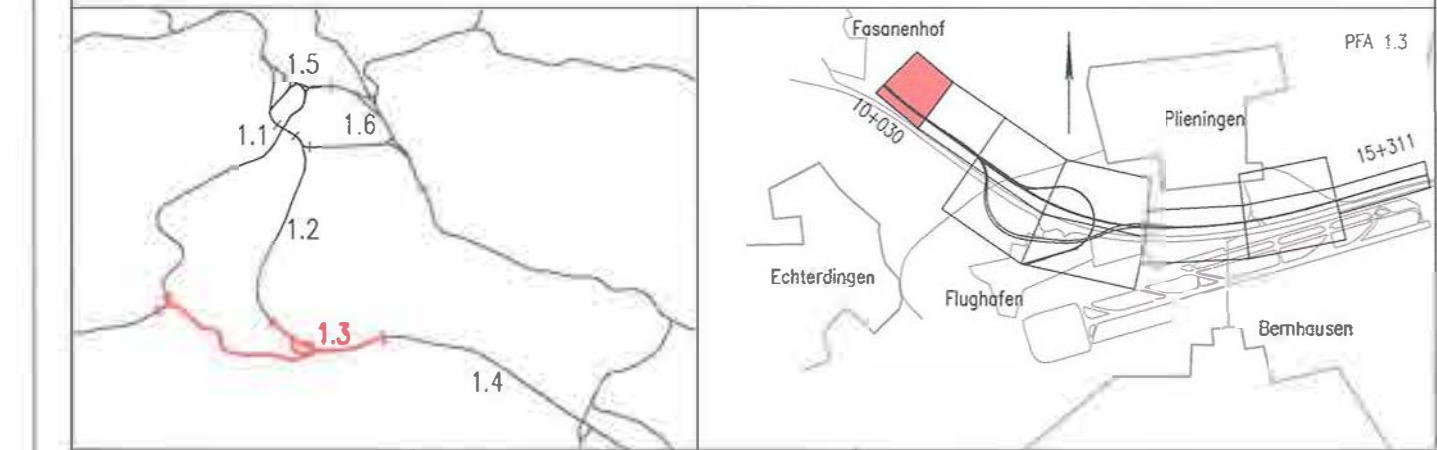

Geographische Codierung 1 3 0 0 0 0	Blattschnittcodierung 4 8 1 3 H V - 3	Organisatorische Codierung P a b J K L 0 B
Bauherr DB Netz AG Bauherrenvertretung GABprojekte Süd Theodor-Heuss-Allee 7 80689 Frankfurt (AM) Tel. 069 / 265 - 0 Fax 069 / 265 - 31225	Projektsteuerung Brose & Sommer Indis Dorst & Moitzgenert GmbH Ludwigschloßstraße 2 70372 Stuttgart Tel. 07 11 / 22 29 33 - 10 Fax 07 11 / 22 29 33 - 90	Planer – bearbeitet im Auftrag der DB Projekt Stuttgart-Ulm GmbH Ingenieurgesellschaft Stuttgart 21 - PFA 1.3 LOBERMEYER (Stuttgart) SPIEKERMANN (Stuttgart) Tel. 0711 / 66 909 - 0 Tel. 0711 / 66 909 - 99 Fax 0711 / 66 909 - 0 Fax 0711 / 66 909 - 99

Leitungsbestands- und Verlegeplan Abwasserleitung Lageplan, NBS km 10,030 ... 10,371	Datum gezeichnet 02/13 NIE bearbeitet 02/13 HAL geprüft 09/13 HAL
"Urheberschutz" – Alle Rechte bei der DB Projekt Stuttgart-Ulm GmbH	Maßstab 1:1000

Änderungsvermerke

Index	Änderung	Datum	Name
A	Trennung PFA 1.3	29.02.2013	UIS, JI - U
B	Rechnung PFA 1.3a	20.06.2016	UIS, JI - U

Freigabe DB Projekt Stuttgart-Ulm GmbH
 M. Lamberger
 gez. i.V. Schede gez. i.V. Schede
 Datum: Stuttgart, 16.09.2013 28.06.2016

Ersetzt für Plan-Nr. P. Index
 Ersetzt durch Plan-Nr. Index
 Anlage Planfeststellungsunterlagen
Anlage 8.4.1
 Blatt 1^{HO} von 10

Planungsrechtliche Zulassungsentscheidung
 erteilt am 14. Juli 2016
 59190-59190pw/16-23008001
 Eisenbahn-Bundsgesetz, Außenstelle Karlsruhe/Stuttgart
 im Auftrag: Runge