

Legende:

- Beweissicherungsgrenze
- Fernmeldeleitung, Bestand
- x-x-x-x- Fernmeldeleitung, Rückbau
- x-x-x-x- Fernmeldeleitung, bouzeitliche Sicherung
- x-x-x-x- Fernmeldeleitung, Neubau
- x-x-x-x- Fernmeldeleitung, von Dritten geplanter Rückbau; nachrichtlich

Grundlage: ATKIS® - ALK
 © Landesamt für Geoinformation und Landentwicklung Baden-Württemberg (www.lgl.bw.de), Az.: 0278-4/557

Änderungen Teilabschnitt 1.3a Fernmeldeleitung


- geänderte Planung
- x-x-x-x- nicht mehr Gegenstand des PF-Verfahrens

Änderungen Teilabschnitt 1.3b

- geänderte Planung
- x-x-x-x- nicht mehr Gegenstand des PF-Verfahrens

Stuttgart **21** **DB NETZE**

Umgestaltung des Bahnknotens Stuttgart
 Ausbau- und Neubaustrecke Stuttgart – Augsburg
 Bereich Stuttgart–Wendlingen mit Flughafenanbindung

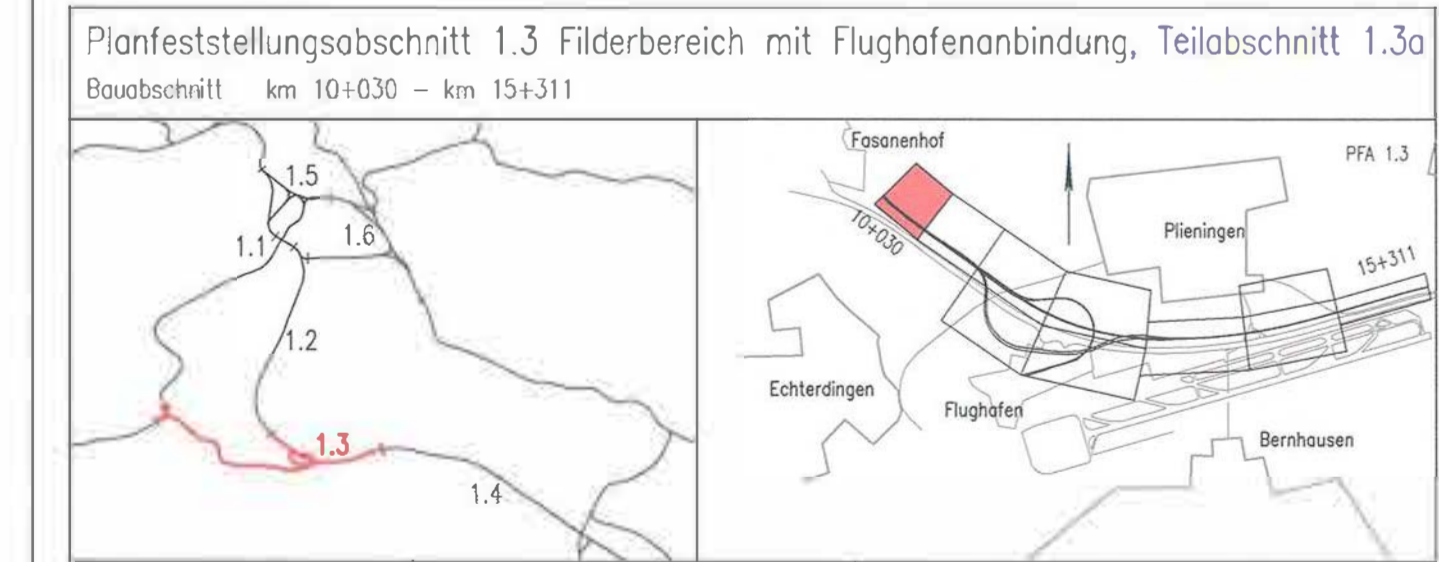

Geographische Codierung 1 3 0 0 0 0	Blattschnittcodierung 4 8 1 3 H V - 3	Organisatorische Codierung P 1 0 a b 1 D K 1 L 1 0 B
PFA Bauabschnitt Blattschnitt	Stücklistennummer Bank	Planblechen Gewäch Ebene Planinhalt Index
Bauherr	Projektsteuerung	Planner – bearbeitet im Auftrag der DB Projekt Stuttgart-Ulm GmbH
DB Netz AG Badenerstr. 90 60489 Frankfurt (AM) Tel. 069 / 265 - 0 Fax 069 / 265 - 31056	Netz & Service Infra Concessions & Management GmbH Lehrschloßweg 2 70175 Stuttgart Tel. 07 11 / 22 29 33 - 10 Fax 07 11 / 22 29 33 - 90	Ingenieurgesellschaft Stuttgart 21 - PFA 1.3 OBERMEYER (TÜV SÜD PARTNER) Stuttgart, 28.06.2016 Tel. 0711 / 66 900 - 0 Fax 0711 / 66 900 - 99 SPIEKERMANN Stuttgart, 28.06.2016 Tel. 0711 / 66 900 - 0 Fax 0711 / 66 900 - 99

Leitungsbestands- und Verlegeplan Fernmeldeleitung Lageplan NBS km 10,030 ... 10,371	Datum 02/13 02/13 09/13	Name NIE HAL HAL
"Urheberschutz" – Alle Rechte bei der DB Projekt Stuttgart-Ulm GmbH	Maßstab 1:1000	

Änderungsvermerke

Index	Änderung	Datum	Name
B	Änderung Teilabschnitt 1.3a Beschluss PFA 1.3a	28.06.2016 28.06.2016	RS 21 - JG RS 21 - WEM

Freigabe DB Projekt Stuttgart-Ulm GmbH
 gez. V. Schade, gez. IV. Jockob, M. Lestkover
 Datum: Stuttgart, 16.09.2013 - 28.06.2016

Ersetzt für Plan-Nr. []
 Ersetzt durch Plan-Nr. []

Anlage Planfeststellungsunterlagen
 Anlage 8.5.1
 Blatt 1 von 10

Planungsrechtliche Zulassungsentscheidung
 erteilt am 14. Juli 2016
 69190-691ppw018-23000001
 Eisenbahn-Bundesamt,
 Außenstelle Karlsruhe-Stuttgart
 In: []
 Rüdiger

erzeugt mit PFCM 10