

Legende:

- Beweissicherungsgrenze
- - - Fernmeldeleitung, Bestand
- x - x - Fernmeldeleitung, Rückbau
- - - Fernmeldeleitung, bauzeitliche Sicherung
- - - Fernmeldeleitung, Neubau
- x - x - Fernmeldeleitung, von Dritten geplanter Rückbau; nachrichtlich

Grundlage: ATKIS® - ALK
 © Landesamt für Geoinformation und Landentwicklung Baden-Württemberg (www.lgl.bwl.de), Az.: 0278-4/557

Änderungen Teilabschnitt 1.3a Fernmeldeleitung

- geänderte Planung
- x - x - nicht mehr Gegenstand des PF-Verfahrens


Änderungen Teilabschnitt 1.3b

- geänderte Planung
- x - x - nicht mehr Gegenstand des PF-Verfahrens



Umgestaltung des Bahnknotens Stuttgart
 Ausbau- und Neubaustrecke Stuttgart - Augsburg
 Bereich Stuttgart-Wendlingen mit Flughafenanbindung

Planfeststellungsabschnitt 1.3 Filderbereich mit Flughafenanbindung, Teilabschnitt 1.3a
 Bauabschnitt km 10+030 - km 15+311

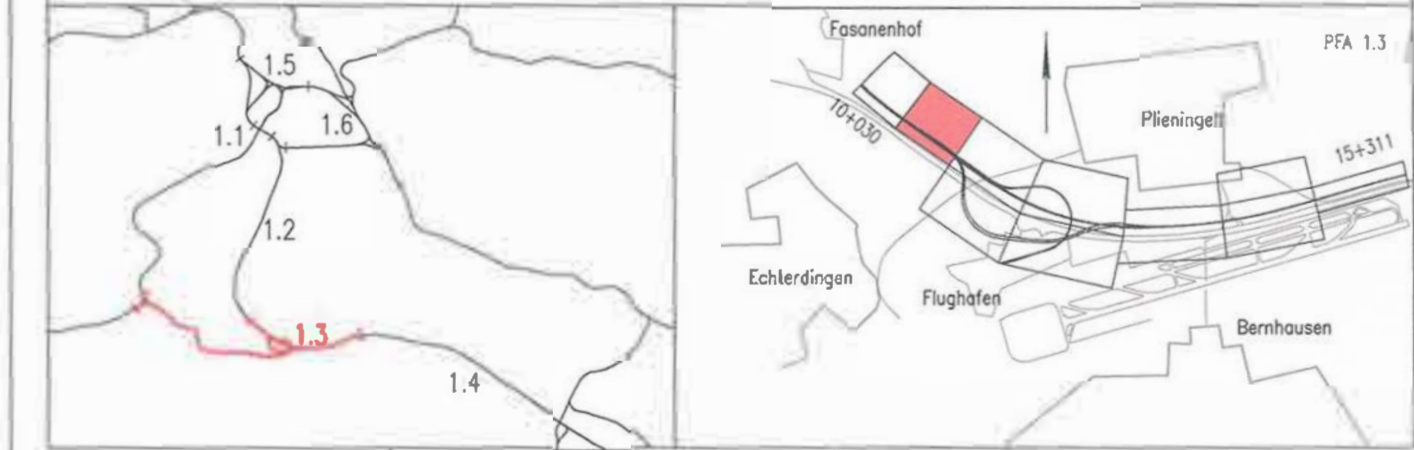

| | | |
|--|---|---|
| Geographische Codierung 1.3 0 0 0 0 | Blattschnittcodierung 4 8 1 3 H W - 3 | Organisatorische Codierung P 0 b 1 0 K 2 L 0 B |
| Bauherr: PFA Bauabschnitt Blattschnitt | Projektsteuerung | Planer - bearbeitet im Auftrag der DB Projekt Stuttgart-Ulm GmbH |
| DB Netz AG Bahnenverkehrsleitung Ostregio/ste SÜW Theodor-Heuss-Allee 7 60468 Frankfurt (AM) Tel. 069 / 265 - 0 Fax 069 / 265 - 31905 | Drees & Sommer Julius-Cornelius-Str. Management GmbH Ludwigsplatzstraße 2 70173 Stuttgart Tel. 07 11 / 22 29 33 - 10 Fax 07 11 / 22 29 33 - 90 | Ingenieurgesellschaft Stuttgart 21 - PFA 1.3 OBERMEYER Stuttgart, 28.06.2016 SPIEKERMANN Stuttgart, 28.06.2016 |

| | |
|---|---|
| Leitungsbestands- und Verlegeplan Fernmeldeleitung Lageplan NBS km 10,371...10,982 FT km -0,045...0,524 / FK km 0,000...0,105 | Datum Name gezeichnet 02/13 NIE bearbeitet 02/13 HAL geprüft 09/13 HAL |
| "Urheberschutz" - Alle Rechte bei der DB Projekt Stuttgart-Ulm GmbH | Maßstab: 1:1000 |

Änderungsvermerke

| Nr. | Beschreibung | Datum | Verf. |
|-----|--------------|------------|-------------|
| 1 | Entwurf | 28.06.2016 | ICS 21 - 10 |

Genehmigt durch:

Planungsrechtliche Zulassungsentscheidung erteilt am 14. Juli 2016
 59190-591 ppw/018-2300#001
 Eisenbahn-Bundesamt
 Außenstelle Karlsruhe/ Stuttgart

Freigabe DB Projekt Stuttgart-Ulm GmbH
 gez. IW-Schade gez. IV-Jacobi
 Datum: Stuttgart, +46-09-2013- 28.06.2016

Ersatz für Plan-Nr. Phase Index
 Ersetzt durch
 Plan-Nr.
 Anlage Planfeststellungsunterlagen
 Anlage 8.5.1
 Blatt 2 A von 10