

**Legende:**

- Beweissicherungsgrenze
- - - Fernmeldeleitung, Bestand
- x - x - Fernmeldeleitung, Rückbau
- - - Fernmeldeleitung, bauzeitliche Sicherung
- - - Fernmeldeleitung, Neubau
- x - x - Fernmeldeleitung, von Dritten geplanter Rückbau; nachrichtlich

Grundlage: ATKIS® - ALK  
© Landesamt für Geoinformation und Landentwicklung  
Baden-Württemberg (www.lgl.bwl.de), Az.: 0278-4/557


Änderungen Teilabschnitt 1.3a

- geänderte Planung
- nicht mehr Gegenstand des PF-Ve-Fahrens



**Umgestaltung des Bahnnotens Stuttgart**  
Ausbau- und Neubaubstrecke Stuttgart – Augsburg  
Bereich Stuttgart – Wendlingen mit Flughafenbindung

Planfeststellungsabschnitt 1.3 Filderbereich mit Flughafenbindung, Teilabschnitt 1.3a  
Baubschnitt km 10+030 – km 15+311

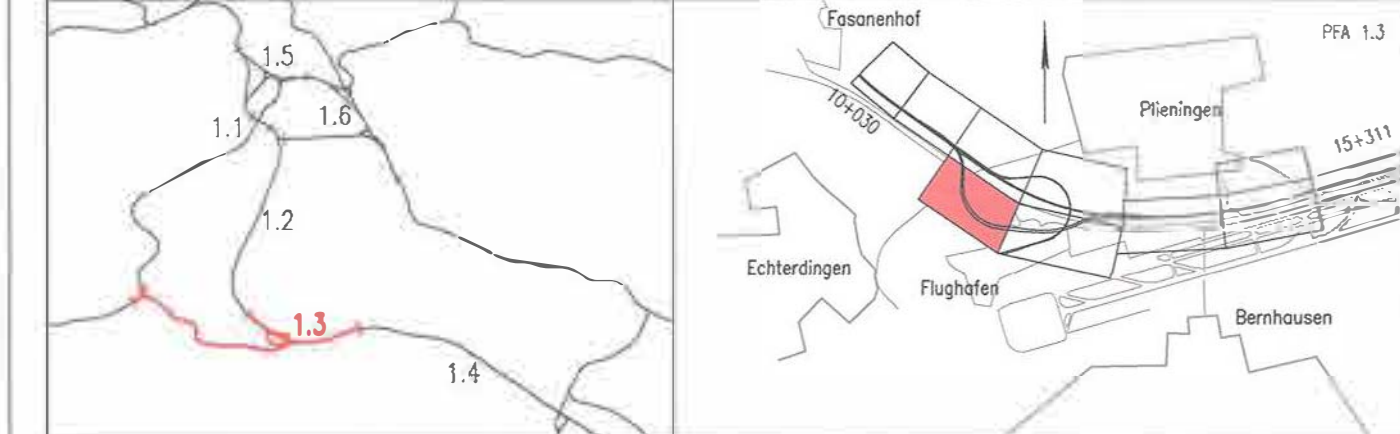

<b>Geographische Codierung</b> 1 3 0 0 0 0	<b>Blattschnittcodierung</b> 4 8 1 3 H X - 1 8	<b>Organisatorische Codierung</b> P l a n 1 0 1 3 D K 9 L 0 B
<b>Bauherr</b> DB Netz AG Bahnenministerium 70372 Stuttgart Tel: 07 11 / 22 29 33 - 10 Fax: 07 11 / 22 29 33 - 90	<b>Projektsteuerung</b> Drees & Sommer Infra Consult & Management GmbH Ludwigsplatz 2 70372 Stuttgart Tel: 07 11 / 22 29 33 - 10 Fax: 07 11 / 22 29 33 - 90	<b>Ingenieurgesellschaft Stuttgart 21 - PFA 1.3</b> OBE MEYER Stuttgart, 28.06.2016 Tel: 0711 / 46 09 - 0 Fax: 0711 / 46 09 - 99 SPIEKERMANN Stuttgart, 28.06.2016 Tel: 0711 / 46 09 - 0 Fax: 0711 / 46 09 - 99

<b>Leitungsbestands- und Verlegeplan</b> Fernmeldeleitung Lageplan FT km 0,707 ... km 1,582	<b>Datum</b> 02/13 02/13 09/13	<b>Name</b> NIE HAL HAL
---	---	----------------------------------

"Urheberschutz" – Alle Rechte bei der DB Projekt Stuttgart-Ulm GmbH  
**Maßstab: 1:1000**

**Änderungsvermerke**

Änderungs-Nr.	Änderung	Urtm	Sinn
1	Planung	28.06.2016	IS 21 - 10
2	Beschuss PFA 1.3a	28.06.2016	IS 21 - 10

Freigabe DB Projekt Stuttgart-Ulm GmbH  
gez. V. Scheldt, gez. U. Jacob, M. Leiskover  
Datum: Stuttgart, 16.09.2013 - 28.06.2016

Freigegeben für Plan-Nr. \_\_\_\_\_  
Ersetzt durch Plan-Nr. \_\_\_\_\_  
Anlage Planfeststellungsunterlagen

**Planungsrechtliche Zulassungsentscheidung**  
erteilt am 14. Juli 2016  
09150-03 rayw/18-23000001  
Eisenbahn-Bundesamt  
Aufsichts-Kontrollbehörde  
im Auftrag: \_\_\_\_\_

**Anlage 8.5.1**  
Blatt 9 von 10